legenda:

- ozmaka slojeva zida
- ozmaka slojeva poda / krova
- vanjska stolarija
- vanjska stolarija sa rolo sjenilom

S ostakljenje
SS ostakljenje od sigurnosnog stakla
f fikasno ostakljenje

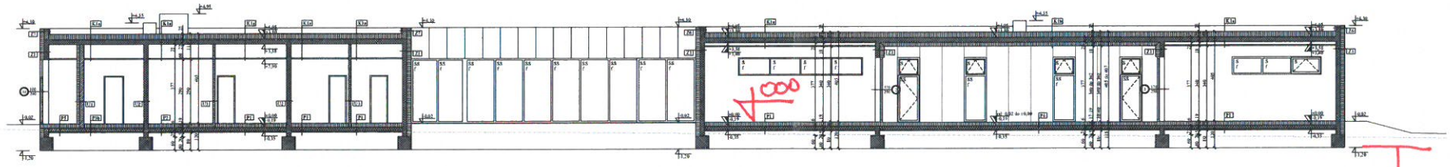

PRESJEK A-A
GLAVNI
PROJEKT

± 0.00 rel. = 80.10 apsr.

0 1 5 m

GRGUREVIĆ & PARTNERI

Čanićeva 6 | HR-10000 Zagreb | +385 1 4843168 | mail@grgurevic.com

Građevina:	Dječji vrtić i jaslice		
Lokacija:	Bistra, otok Korčula, k.č. 216/47, k.o. Blato		
Investitor:	Općina Blato	OIB:	40097919961
Adresa:	Trg Franje Tuđmana 4 | HR-20271 Blato		
Vrsta projekta:	Glavni projekt	Zajednička oznaka projekta:	
GL projektant:	Ivana Šustić, dipl. ing. arh.		191-JZL
Strukovna odrednica projekta:	Arhitektonski projekt	Mapa:	1
		Broj projekta:	191-GP
Sadržaj lista:	Presjek D		

Projektant: IVANA ŠUSTIĆ dipl.ing.arh. ARHITEKTICA, Ivana Šustić, dipl. ing. arh. A 3219

Suradnici:
Ivana Ivanković, dipl. ing. arh.
Hrvoje Vidović, dipl. ing. arh.
Slaven Latini, mag. ing. arch.
Nikola Kalić, mag. ing. arch.
Morian Kobiza, ing. ing. arch.

Datum:	kolovoz 2018.	Broj revizije:	
Mjerilo:	1:100		
Format:	820x297 mm	Broj lista:	08