

16

OPIS RADOVA: **A 2. BETONSKI I ARMIRANOBETONSKI RADOVI**  
 Armiranobetonski temelji dim. 30,0 x 40,0 cm za postavu rubnjaka vanjskih popločenja na čestici. Uključivo beton, oplatu i armaturu.

Redni broj predračuna:	Jedinica mjere:	Ukupna količina po predračunu:	Jedinična cijena:	Obavljena količina radova:		
				mjesečno	ukupno	
2.9.	m'	180,00	242,10			
				<b>DONOS:</b>		<b>60,18</b>

**OBRAČUN ZA RADOVE IZVEDENE ZA MJESEC SIJEČANJ 2020**

UKUPNA PREOSTALA DUŽINA (m)	IZVEDENA DUŽINA (m)
58,86	58,86
11,48	11,48
10,68	10,68
16,86	16,86
5,68	5,68
10,00	10,00
2,57	2,57
5,68	5,68
5,52	5,52
2,65	2,65
29,36	29,36
10,76	10,76
1,45	0,00
8,28	0,00
1,34	0,00
18,80	18,80
7,70	7,70
18,32	18,32
1,98	1,98
13,33	13,33
2,69	2,69
1,56	1,56
20,18	20,18
20,21	20,21
2,63	2,63

UKUPNO: 

288,57	277,50
--------	--------

↑  
 ZID SA  
 VANJSKE  
 SJERENJE  
 STRANJE  
 VEĆ  
 NARUČEN  
 KAO RUBNJAK.

251,48  
~~277,50~~

288,57  
 - 11,07  
 -----  
 277,50 ✓


12-07-2020  
 [Signature]

IZ OBLASTI GRAĐEVINARSTVA  
 Idrisović  
 dipl. ing. građ.  
 Ovlašteni inženjer građevinarstva  
 G 1284

ZA IZVOĐAČA: [Signature]  
 HRVATSKA INŽENJER. GRAĐEVINARSTVA  
 Tomislav [Signature]  
 dipl. ing. građ.  
 Ovlašteni voditelj gradnje  
 GVG 2143

ZA NARUČITELJA:

337,68  
 311,66

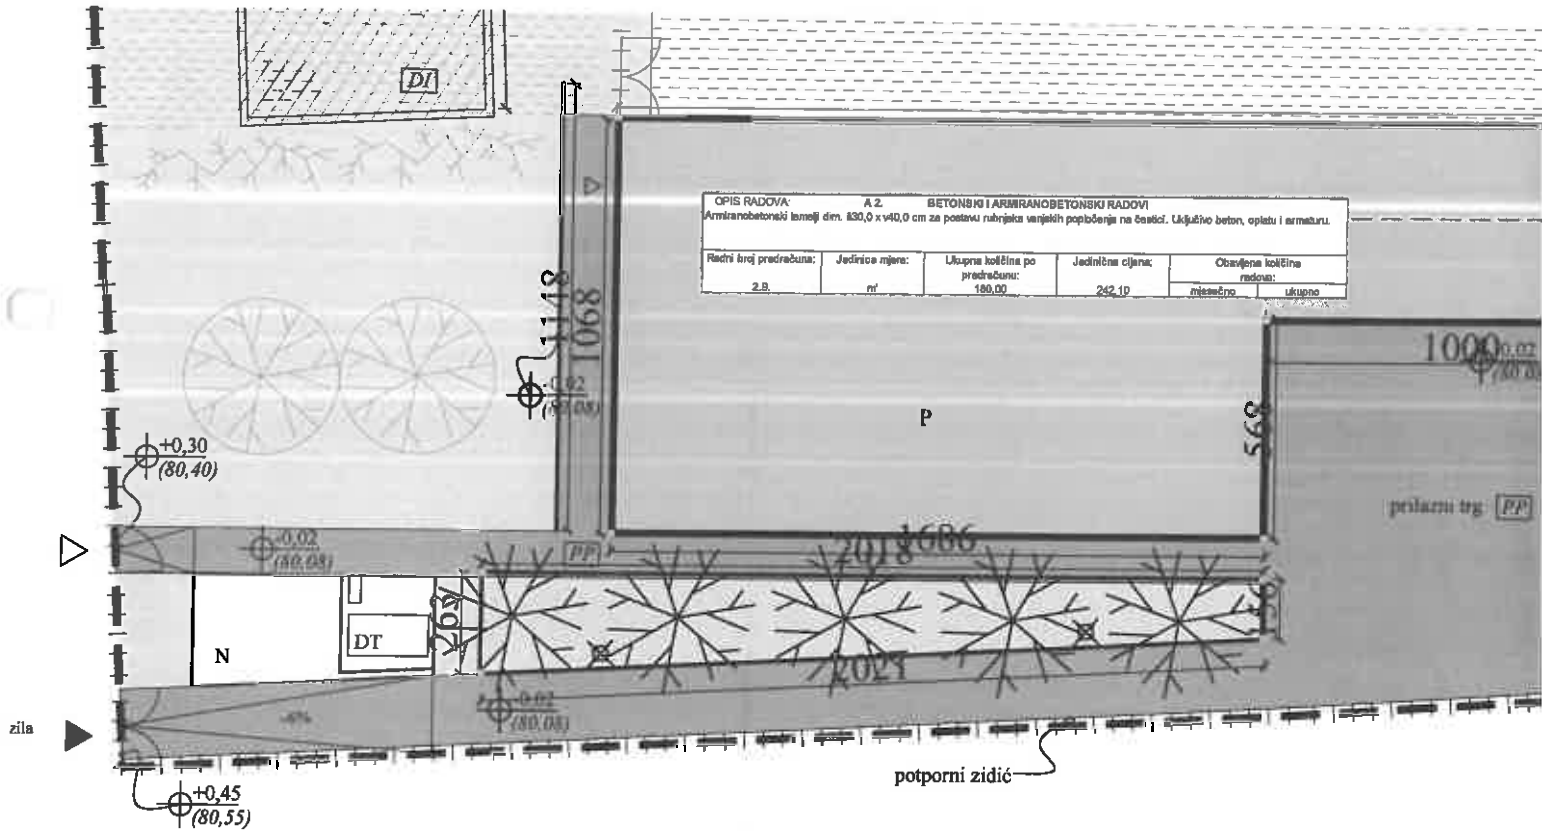

OPIS RADOVA: A.2. BETONSKI I ARMIRANOBETONSKI RADOVI  
 Armiranobetonski lemlji dim. 830,0 x 40,0 cm za postavljanje rubnjaka vanjskih popločenja na čašici. Uključio beton, oplatu i armaturu.

Redni broj predračuna:	Jednice mjera:	Ukupna količina po predračunu:	Jedinična cijena:	Obavljena količina radova:	
				mesečno	ukupno
2.B.	m <sup>2</sup>	169,00	242,10		

prilazni trg: PP

potporni zidčić

zila