

17

OPIS RADOVA: **D UREĐENJE OKOLIŠA**  
Tipski betonski rubnjak uz opločane površine

pješački rubnjak, 8/20 cm, dužine 1 m

Redni broj predračuna:	Jedinica mjere:	Ukupna količina po predračunu:	Jedinična cijena:	Obavljena količina radova:	
				mjesečno	ukupno
1.2.	m'	260,00	174,00		
				<b>DONOS:</b>	
					251,48


**OBRACUN ZA RADOVE IZVEDENE ZA MJESEC 02/21**

DUŽINA (m)
58,86
11,48
10,68
16,86
5,68
10,00
2,57
5,68
5,52
2,65
29,36
10,76
1,53
10,57
1,34
18,80
7,70
18,32
1,98
13,33
2,69
1,56
20,18
20,21
2,63

19.02.2021  
*[Signature]*

<b>UKUPNO:</b>	<b>290,94</b>		
<b>ODBIJA SE DO SADA OBRACUNATO:</b>	<b>-251,48</b>		
<b>PO OVOM OBRACUNU:</b>	<b>39,46</b>	39,46	39,46

ZA IZVOĐAČA:  Tomislav Albini dipl.ing.grad. Ovlašteni voditelj građevnja BVG 2143	ZA NARUČITELJA:  Mario Bucat dipl.ing.grad. Ovlašteni inženjer građevinarstva G 1284	290,94 ✓
--	---	----------

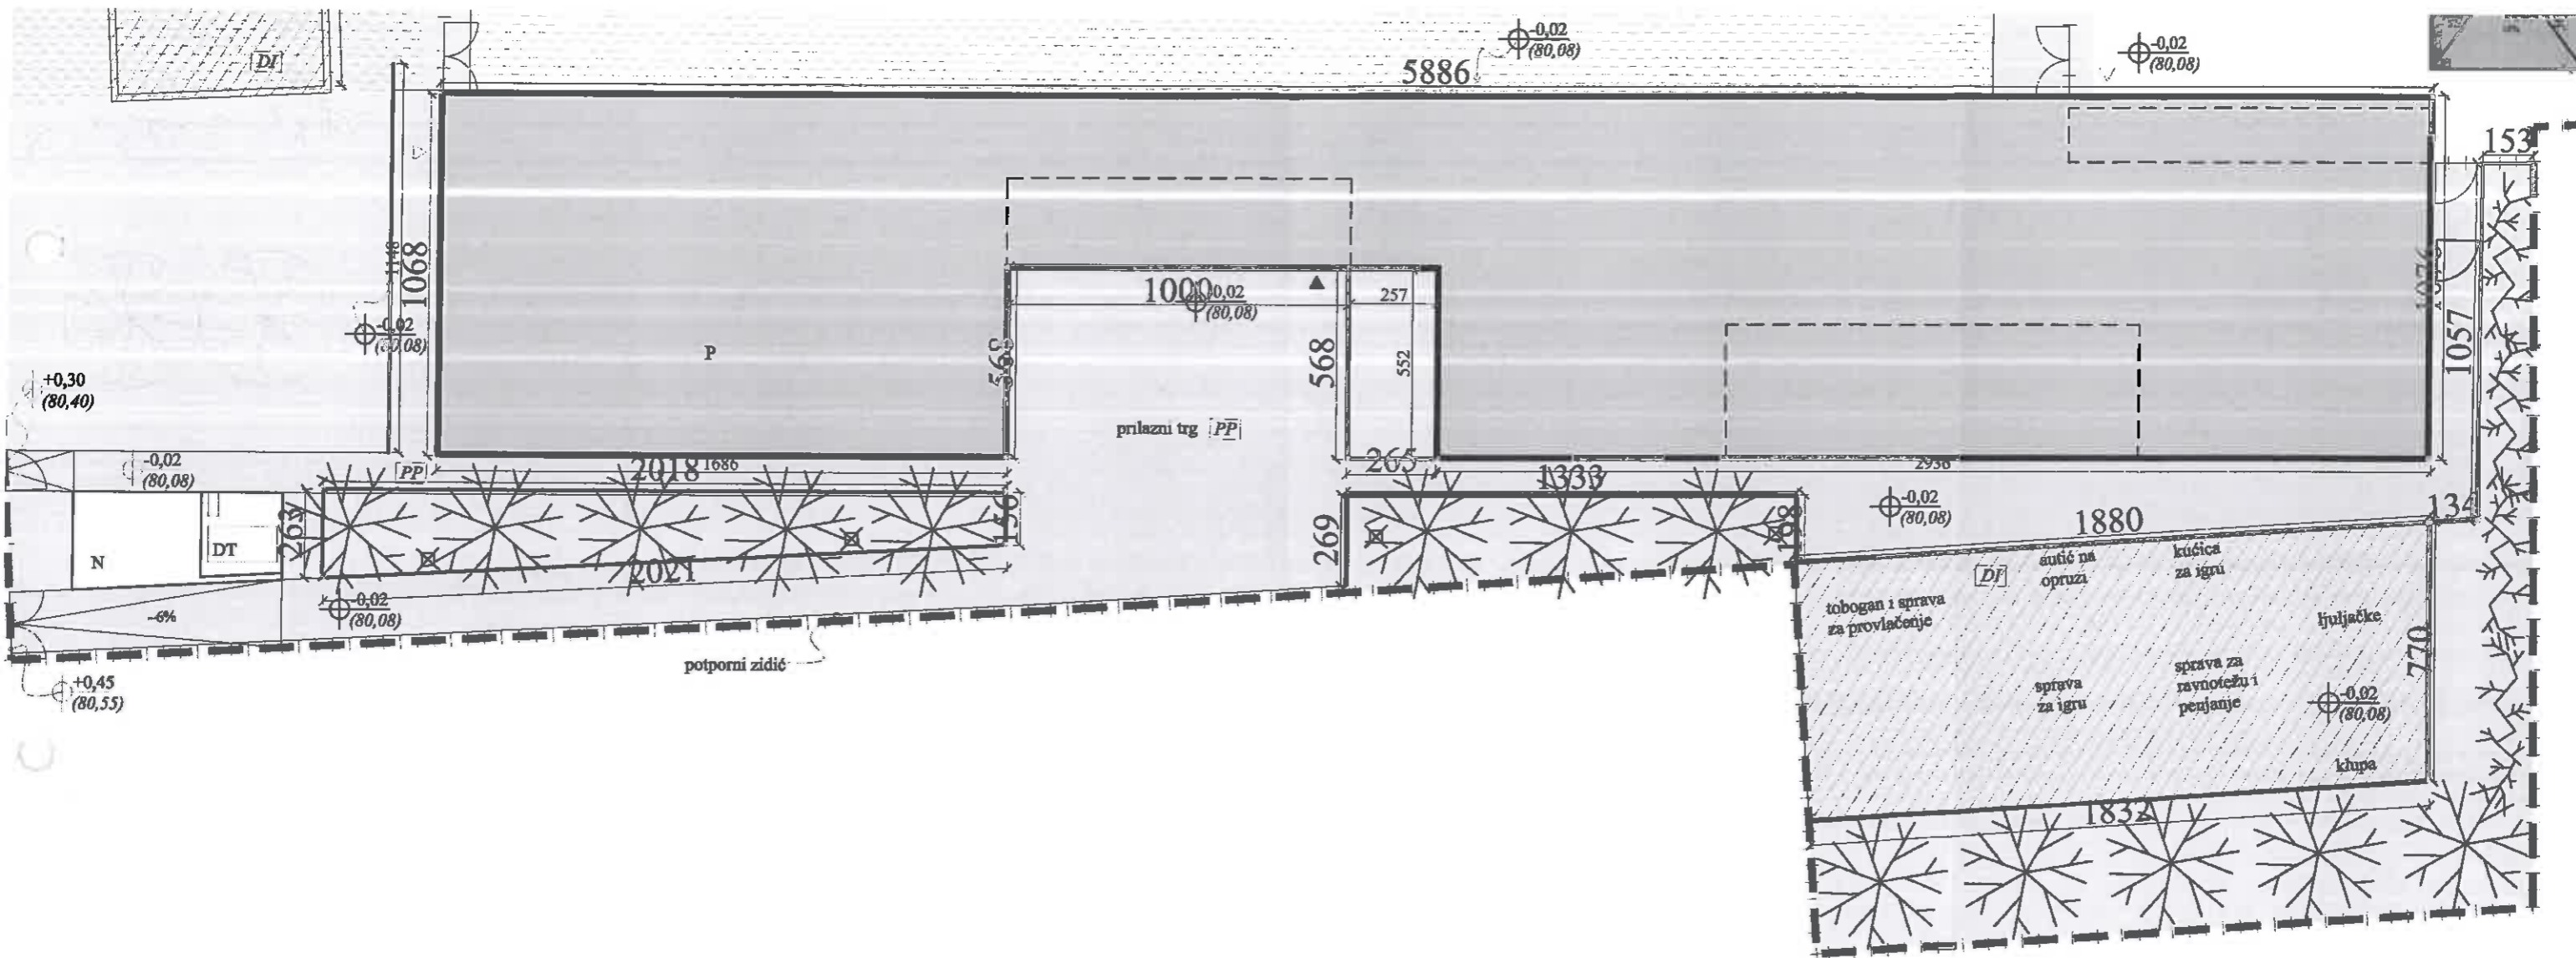

19-03-2021

*Prof. Dr. Sc. Mario Sucat*

INŽENJERA GRAĐEVINARSTVA  
**Mario Sucat**  
 inž. građ.  
 državni inženjer građevinarstva  
 1284