

MJESTO OVJERE  
NADLEŽNOG TIJELA

INVESTITOR

**EKO d.o.o., 32. ulica br. 7, 20271 BLATO**  
**OIB:97960781044**

NAZIV PROJEKTA

**UREĐENJE CESTOVNOG PROMETA NA PODRUČJU OPĆINE  
BLATO**

LOKACIJA

**N/P**

UGOVOR BR  
STAVKA IZ UGOVORENOG TROŠKOVNIKA

**Ugovor broj 30/2019**  
**01. i 02.**

RAZINA RAZRADE  
STRUKOVNA ODREDNICA PROJEKTA

**PROJEKT PROMETA**  
**GRAĐEVINSKI PROJEKT**

ZAJEDNIČKA OZNAKA PROJEKTA  
BROJ PROJEKTA

**84/2019**  
**84/2019**

BROJ I NAZIV MAPE

**MAPA 1 PROJEKT PROMETA**

BROJ REVIZIJE

**00**

PROJEKTANT  
SURADNIK

**KRUNOSLAV BILIĆ dipl.ing. građ.**  
**MATIJA CIMERMAN arh.teh.**

IZRADA

**TRAMES D.O.O., ŠIPČINE 2, 20000 DUBROVNIK**  
**OIB\_80480322314**  
**MARKO BALIJA, dipl. ing.**

DIREKTOR

MJESTO I DATUM IZRADE

**DUBROVNIK, STUDENI 2019.**

## UREĐENJE CESTOVNOG PROMETA NA PODRUČJU OPĆINE BLATO MAPA 1 GRAĐEVINSKI PROJEKT

### POPIS MAPA

Glavni projektant:

TVRTKA GLAVNOG PROJEKTANTA: TRAMES D.O.O., ŠIPČINE 2, 20000 DUBROVNIK

ZOP: 84/2019

### MAPA 1 – GRAĐEVINSKI PROJEKT

Tehnički dnevnik:

Autor:

TRAMES D.O.O., ŠIPČINE 2, 20000 DUBROVNIK

PROJEKTANT:

KRUNOSLAV BILIĆ dipl. ing. građ.

Suradnik:

MATIJA CIMERMAN arh. teh.

Glavni projektant:  
KRUNOSLAV BILIĆ dipl. ing. građ.

# UREĐENJE CESTOVNOG PROMETA NA PODRUČJU OPĆINE BLATO MAPA 1 GRAĐEVINSKI PROJEKT

## SADRŽAJ:

### A. OPĆI DIO

#### 1. Izvod iz sudskog registra

### B. TEHNIČKI DIO

#### I. TEKSTUALNI DIO

1. Uvod/projektni zadatak
2. Tehnički opis

#### II. GRAFIČKI PRILOZI

-Geodetski snimak postojećeg stanja

-Novoplanirani promet

- |                                    |           |
|------------------------------------|-----------|
| 1. Situacija prometnog rješenja    | mj. 1:500 |
| 2. Situacija Parkiralište broj 01  | mj. 1:400 |
| 3. Situacija Parkiralište broj 02  | mj. 1:500 |
| 4. Situacija Parkiralište broj 03  | mj. 1:400 |
| 5. Situacija Parkiralište broj 04  | mj. 1:400 |
| 6. Situacija Parkiralište broj 05  | mj. 1:400 |
| 7. Situacija Parkiralište broj 06  | mj. 1:400 |
| 8. Situacija Parkiralište broj 07  | mj. 1:400 |
| 9. Situacija Parkiralište broj 08  | mj. 1:500 |
| 10. Situacija Parkiralište broj 09 | mj. 1:250 |
| 11. Situacija Parkiralište broj 10 | mj. 1:400 |



A / OPĆI DIO



REPUBLIKA HRVATSKA  
TRGOVAČKI SUD U DUBROVNIKU

IZVADAK IZ SUDSKOG REGISTRA

---

SUBJEKT UPISA

---

MBS:

060374031

OIB:

80480322314

EUID:

HRSR.060374031

TVRTKA:

- 1 TRAMES d.o.o. za građenje, savjetovanje i usluge
- 1 TRAMES d.o.o.

SJEDIŠTE/ADRESA:

- 1 Dubrovnik (Grad Dubrovnik)
- Šipčine 2

PRAVNI OBLIK:

- 1 društvo s ograničenom odgovornošću

PREDMET POSLOVANJA:

- 1 \* - Projektiranje i građenje građevina te stručni nadzor građenja
- 1 \* - Stručni poslovi prostornog uređenja
- 1 \* - Energetsko certificiranje, energetski pregled zgrade i redoviti pregled sustava grijanja i sustava hlađenja ili klimatizacije u zgradi
- 1 \* - Djelatnost prostornog uređenja i gradnje
- 1 \* - Djelatnost projektiranja i stručnog nadzora gradnje
- 1 \* - Djelatnost upravljanja projektom gradnje
- 1 \* - Djelatnost tehničkog ispitivanja i analize
- 1 \* - Savjetovanje i poslovi u arhitektonskoj djelatnosti
- 1 \* - Izrada nacрта za strojeve i industrijska postrojenja
- 1 \* - Inženjering, projektni menadžment i tehničke djelatnosti
- 1 \* - Kupnja i prodaja robe
- 1 \* - Obavljanje trgovačkog posredovanja na domaćem i inozemnom tržištu
- 1 \* - Posredovanje u prometu nekretninama
- 1 \* - Poslovanje nekretninama
- 1 \* - Poslovi upravljanja nekretninom i održavanje nekretnina
- 1 \* - Turističke usluge u nautičkom turizmu
- 1 \* - Turističke usluge u ostalim oblicima turističke ponude: seoskom, zdravstvenom, kulturnom, wellness, kongresnom, za mlade, pustolovnom, lovnom, športskom, golf-turizmu, športskom ili



SUBJEKT UPISA

PREDMET POSLOVANJA:

- rekreacijskom ribolovu na moru, ronilačkom turizmu, športskom ribolovu na slatkim vodama kao dodatna djelatnost u uzgoju morskih i slatkovodnih riba, rakova i školjaka i dr.
- 1 \* - Turističke usluge koje uključuju športsko-rekreativne ili pustolovne aktivnosti
  - 1 \* - Iznajmljivanje plovnih objekata s posadom ili bez posade, s pružanjem ili bez pružanja usluge smještaja, radi odmora, rekreacije i krstarenja turista nautičara (charter, cruising, i sl.)
  - 1 \* - Usluge upravljanja plovnim objektom turista nautičara
  - 1 \* - Prihvat, čuvanje i održavanje plovnih objekata na vezu u moru i suhom vezu
  - 1 \* - Usluge opskrbe turista nautičara (vodom, gorivom, namirnicama, rezervnim dijelovima, opremom i sl.)
  - 1 \* - Uređenje i pripremanje plovnih objekata
  - 1 \* - Davanje različitih informacija turistima nautičarima (vremenska prognoza, nautički vodiči i sl.)
  - 1 \* - Druge usluge za potrebe nautičkog turizma
  - 1 \* - Savjetovanje u svezi s poslovanjem i upravljanjem
  - 1 \* - Pružanje usluga informacijskog društva
  - 1 \* - Promidžba (reklama i propaganda)
  - 1 \* - Javni prijevoz u linijskom obalnom pomorskom prometu
  - 1 \* - Međunarodni linijski pomorski promet
  - 1 \* - Povremeni prijevoz putnika u obalnom pomorskom prometu
  - 1 \* - Prijevoz za vlastite potrebe
  - 1 \* - Djelatnost prijevoza putnika u unutarnjem cestovnom prometu
  - 1 \* - Djelatnost prijevoza putnika u međunarodnom cestovnom prometu
  - 1 \* - Djelatnost prijevoza tereta u unutarnjem i međunarodnom cestovnom prometu
  - 1 \* - Financiranje komercijalnih poslova uključujući izvorno financiranje na osnovi otkupa s diskontom i bez regresa dugoročnih nedospjelih potraživanja osiguranih financijskim instrumentima
  - 1 \* - Usluge vezane uz poslove kreditiranja; prikupljanje podataka, izrada analiza i davanje informacija o kreditnoj sposobnosti pravnih i fizičkih osoba koje samostalno obavljaju djelatnost
  - 1 \* - Posredovanje pri sklapanju poslova na novčanom tržištu
  - 1 \* - Savjetovanje pravnih osoba glede strukture kapitala, poslovne strategije i sličnih pitanja



SUBJEKT UPISA

PREDMET POSLOVANJA:

- te pružanje usluga koje se odnose na poslovna spajanja i stjecanje dionica i poslovnih udjela u drugim društvima
- 1 \* - Obavljanje stručnih poslova izrade nacрта dokumenata prostornog uređenja i nacрта izvješća o stanju u prostoru te obavljanje poslova u vezi s pripremom i donošenjem dokumenata prostornog uređenja
  - 1 \* - Računovodstveni poslovi
  - 1 \* - Pripremanje hrane i pružanje usluga prehrane, pripremanje i usluživanje pića i napitaka i pružanje usluga smještaja
  - 1 \* - Pripremanje jela, pića i napitaka za potrošnju na drugom mjestu sa ili bez usluživanja (u prijevoznom sredstvu, na priredbama i slično) i opskrba tim jelima, pićima i napitcima (catering)
  - 1 \* - Geotehničke i istražne djelatnosti
  - 1 \* - Izrada elaborata u području geotehnike, temeljenja i brana
  - 1 \* - Usluge istraživanja, te pružanje i korištenje informacija i znanja u području geotehnike, temeljenja i brana
  - 1 \* - Tehničko ispitivanje i analiza
  - 1 \* - Geološka istraživanja i praćenje ponašanja tla, stijena i konstrukcija
  - 1 \* - Izrada elaborata stalnih geodetskih točaka za potrebe osnovnih geodetskih radova
  - 1 \* - Izrada elaborata izmjere, označivanja i održavanja državne granice
  - 1 \* - Izrada elaborata izrade Hrvatske osnovne karte
  - 1 \* - Izrada elaborata izrade digitalnih ortofotokarata
  - 1 \* - Izrada elaborata izrade detaljnih topografskih karata
  - 1 \* - Izrada elaborata izrade preglednih topografskih karata
  - 1 \* - Izrada elaborata katastarske izmjere
  - 1 \* - Izrada elaborata tehničke reambulacije
  - 1 \* - Izrada elaborata prevođenja katastarskog plana u digitalni oblik
  - 1 \* - Izrada elaborata prevođenja digitalnog katastarskog plana u zadanu strukturu
  - 1 \* - Izrada elaborata za homogenizaciju katastarskog plana
  - 1 \* - Izrada parcelacijskih i drugih geodetskih elaborata katastra zemljišta
  - 1 \* - Izrada parcelacijskih i drugih geodetskih elaborata katastra nekretnina
  - 1 \* - Izrada parcelacijskih i drugih geodetskih elaborata za potrebe pojedinačnog prevođenja katastarskih čestica katastra zemljišta u




---

SUBJEKT UPISA

---

PREDMET POSLOVANJA:

- katatarske čestice katastra nekretnina
- 1 \* - Izrada elaborata katastra vodova i stručne geodetske poslove za potrebe pružanja geodetskih usluga
  - 1 \* - Tehničko vođenje katastra vodova
  - 1 \* - Izrada posebnih geodetskih podloga za potrebe izrade dokumenata i akata prostornog uređenja
  - 1 \* - Izrada posebnih geodetskih podloga za potrebe projektiranja
  - 1 \* - Izrada geodetskih elaborata stanja građevine prije rekonstrukcije
  - 1 \* - Izrada geodetskog projekta
  - 1 \* - Iskolčenje građevina i izrada elaborata iskolčenja građevine
  - 1 \* - Izrada geodetskog situacijskog nacrtu izgrađene građevine
  - 1 \* - Geodetsko praćenje građevine u gradnji i izrada elaborata geodetskog praćenja
  - 1 \* - Praćenje pomaka građevine u njezinom održavanju i izrada elaborata geodetskog praćenja
  - 1 \* - Geodetski poslovi koji se obavljaju u okviru urbane komasacije
  - 1 \* - Izrada projekta komasacije poljoprivrednog zemljišta i geodetski poslovi koji se obavljaju u okviru komasacijepoljoprivrednog zemljišta
  - 1 \* - Izrada posebnih geodetskih podloga za zaštićena i šticićena područja
  - 1 \* - Stručni nadzor nad:
  - 1 \* - izradom elaborata katastra vodova i stručnih geodetskih poslova za potrebe pružanja geodetskih usluga
  - 1 \* - tehničkim vođenjem katastra vodova
  - 1 \* - izradom posebnih geodetskih podloga za potrebe izrade dokumenata i akata prostornog uređenja
  - 1 \* - izradom posebnih geodetskih podloga za potrebe projektiranja
  - 1 \* - izradom geodetskih elaborata stanja građevine prije rekonstrukcije
  - 1 \* - Izradom geodetskog projekta
  - 1 \* - iskolčenjem građevina i izradom elaborata iskolčenja građevine
  - 1 \* - izradom geodetskog situacijskog nacrtu izgrađene građevine
  - 1 \* - geodetskim praćenjem građevine u gradnji i izradom elaborata geodetskog praćenja
  - 1 \* - praćenjem pomaka građevine u njezinom održavanju i izradom elaborata geodetskog praćenja
  - 1 \* - izradom posebnih geodetskih podloga za zaštićena i šticićena područja
  - 2 \* - Projektiranje sustava tehničke zaštite osoba i imovine

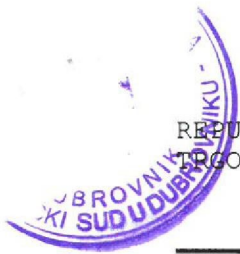

SUBJEKT UPISA

PREDMET POSLOVANJA:

- 4 \* - Istraživanje u proučavanju nepokretnog kulturnog dobra
- 4 \* - Dokumentiranje nepokretnog kulturnog dobra
- 4 \* - Izrada idejnog, glavnog i izvedbenog projekta za radove na nepokretnom kulturnom dobru

OSNIVAČI/ČLANOVI DRUŠTVA:

- 3 CONSULTANTS d.o.o. za menadžment, projektiranje, prostorno planiranje i stručni nadzor u graditeljstvu, pod MBS: 090002030, upisan kod: Trgovački sud u Dubrovniku, OIB: 69691931390  
Dubrovnik, Šipčine 2
- 3 - jedini član d.o.o.

OSOBE OVLAŠTENE ZA ZASTUPANJE:

- 1 Marko Balijski, OIB: 14806408477  
Dubrovnik, Riječka 12 A
- 1 - član uprave
- 1 - zastupa društvo pojedinačno i samostalno

TEMELJNI KAPITAL:

- 1 20.000,00 kuna

PRAVNI ODNOSI:

Osnivački akt:

- 1 Izjava o osnivanju od 25.10.2017. godine
- 2 Odlukom člana društva o izmjeni Izjave o osnivanju od 10.07.2018. godine Izjava od 25.10.2017. godine izmijenjena je u čl.5. (predmet poslovanja-djelatnosti).  
Potpuni tekst Izjave od 10.07.2018. godine.
- 4 Odlukom Skupštine Društva od 06.03.2019. godine izmijenjena je Izjava od 10.07.2018. godine.  
Potpuni tekst Izjave od 06.03.2019. godine

FINANCIJSKA IZVJEŠĆA:

Predano	God.	Za razdoblje	Vrsta izvještaja
eu 28.06.19	2018	01.01.18 - 31.12.18	GFI-POD izvještaj

Upise u glavnu knjigu proveli su:

RBU Tt	Datum	Naziv suda
0001 Tt-17/10011-2	08.11.2017	Trgovački sud u Splitu Stalna služba u Dubrovniku
0002 Tt-18/6530-2	17.07.2018	Trgovački sud u Splitu Stalna služba u Dubrovniku



SUBJEKT UPISA

Upise u glavnu knjigu proveli su:

RBU Tt	Datum	Naziv suda
0003 Tt-19/249-3	14.02.2019	Trgovački sud u Dubrovniku
0004 Tt-19/544-2	15.03.2019	Trgovački sud u Dubrovniku
eu /	28.06.2019	elektronički upis

U Dubrovniku, 20. kolovoza 2019.

Ovlaštena osoba

REPUBLIKA HRVATSKA  
TRGOVAČKI SUD U DUBROVNIKU

R3- 2091/2019



Ovaj izvadak istovjetan je podacima upisanim u Glavnoj knjizi sudskog registra.  
Sudska pristojba plaćena u iznosu 30,00 kn,  
po Tar. br. 28 Zakona o sudskim pristojbama  
(NN 26/03 - pročišćeni tekst).

U Dubrovniku, 20.08.2019.

Ovlašteni službenik



B / TEHNIČKI DIO



## I. / TEKSTUALNI DIO

## 1. UVOD / PROJEKTI ZADATAK

Sukladno ugovoru projektirano je:

### A Geodetski snimak postojećeg stanja obuhvata

- Površine na kojima se planira uređenje prometa u mirovanju
- Pristupne prometnice kojom se priključujemo na površine na kojima se planira uređenje prometa u mirovanju

### B Projekt prometa za gotove asfaltirane površine koje se uređuju za promet u mirovanju, te pristupne prometnice do predmetnih površina

- Prikaz horizontalne prometne signalizacije
- Prikaz vertikalne prometne signalizacije

## 2. TEHNIČKI OPIS

### Blato – organizacija parkiranja

Postojeće stanje organizacije i upravljanja prometnom potražnjom na prostoru Općine Blato, Korčula u pogledu javnih uličnih parkirališnih kapaciteta nije zadovoljavajuće. Prostorna ograničenja predstavljaju značajnu barijeru u pogledu širenja kapaciteta javnih uličnih parkirališnih mjesta zbog skučenosti prostora, posebno nedovoljne širine postojećih kolnih površina i prostora za manevar motornih vozila.

Novom organizacijom i uređenjem postojećih prometnih površina na prostoru općine Blato, Korčula, obuhvaćeno je ukupno 11 parkirališta. Parkirališta obuhvaćaju prijedlog novih 181 javnih uličnih parkirnih mjesta (PM), odnosno 11 PM za invalide. Trajektorije provoženja mjerodavnog motornog vozila (osobno motorno vozilo) ispitane su i prikazane na shemama, te dokazuju mogućnost provoza i manevriranja vozila parkirnim zonama.

Na prostoru obuhvata, odnosno na 11 parkirališta prikazan je prijedlog vertikalne i horizontalne prometne signalizacije i opreme. Predloženo je izrađeno prema Pravilniku o prometnim znakovima, signalizaciji i opremi na cestama NN 92/2019, kojeg je donijelo nadležno Ministarstvo mora, prometa i infrastrukture.

Javna parkirališta s naplatom na području općine Blato nalaze se na slijedećim lokacijama:

#### **Parkiralište broj 1. Parkiralište u 31. Ulici između 1. Ulice i 33. Ulice (34 PM od kojih 1 za invalide):**

- nova 34 PM od kojih je jedno za invalide,
- jednosmjerno kretanje motornih vozila iz smjera sjevera prema jugu,
- označeni pješački prijelazi,
- potrebno je obavezno postavljanje fleksibilnih stupića kako bi se spriječilo nepropisno parkiranje vozila.

#### **Parkiralište broj 2. Parkiralište u 33. Ulici, sjeverna strana konika, uz Gradski park (28 PM od kojih 2 za invalide):**

- jednosmjerno kretanje motornih vozila iz smjera zapada prema istoku,
- označeni pješački prijelazi,
- nova 28 PM od kojih su dva za invalide.

#### **Parkiralište broj 3. Parkiralište u 31. Ulici između 33. Ulice i 85. Ulice na koje se nadovezuju dva parkirna mjesta u 85. Ulici (7 PM od kojih 1 za invalide):**

- jednosmjerno kretanje motornih vozila iz smjera sjevera prema jugoistoku,
- označeni pješački prijelazi,
- nova 7 PM od kojih je jedno za invalide.

#### **Parkiralište broj 4. Parkiralište u 85. Ulici, slijepi odvojak 85. Ulice - južno od zgrade Općine (4 PM od kojih 1 za invalide):**

- obavezno postavljanje fleksibilnih stupića na prvu stepenicu na sjeveru prostora za parkiranje kako bi bilo dovoljno prostora za manevriranje vozila, odnosno za parkiranje,

- nova 5 PM od kojih je jedno za invalide.

**Parkiralište broj 5. Parkiralište južno od Doma umirovljenika Majka Marija Petković, uz Trg dr. Franje Tuđmana (8 PM od kojih su 2 rezervirana):**

- nova 8 PM od kojih su dva rezervirana.

**Parkiralište broj 6. Parkiralište između Doma umirovljenika Majka Marija Petković i Doma zdravlja dr. Ante Franulović (16 PM od kojih 1 za invalide):**

- jednosmjerno kretanje motornih vozila iz smjera sjevera prema jugu, odnosno polukružno na sjever,
- označeni pješački prijelazi,
- nova 16 PM od kojih je jedno za invalide.

**Parkiralište broj 7. Parkiralište između Doma zdravlja dr. Ante Franulović i 32. Ulice, uz zgradu Vodovoda d.o.o. Blato (19 PM od kojih 1 za invalide):**

- nova 19 PM od kojih je jedno za invalide.

**Parkiralište broj 8. Parkiralište u 1. Ulici od križanja 1. Ulice i 86. Ulice do poslovnice Hrvatske pošte (29 PM od kojih 2 za invalide):**

- označeni pješački prijelazi,
- nova 29 PM od kojih su dva za invalide,
- 22 okomita PM sa južne strane kolnika, te 7 okomitih PM sa sjeverne strane kolnika (ostatak sjeverne i južne strane gdje nisu predviđena PM trebao bi biti pješački nogostup).

**Parkiralište broj 9. Parkiralište u 31. Ulici uz zapadni rub nogometnog igrališta „Zlinje“ (12 PM od kojih 1 za invalide):**

- obavezno postavljanje fleksibilnih stupića na sjevernom dijelu parkirna između PM, odnosno na početku pješačkog prostora,
- nova 12 PM od kojih je jedno za invalide.

**Parkiralište broj 10. Parkiralište u 1. Ulici od križanja 1. Ulice i 32. Ulice do križanja 1. Ulice i 68. Ulice, južnom stranom kolnika (24 PM od kojih 1 za invalide):**

- dvosmjeran promet zapad-istok i obrnuto,
- označeni pješački prijelazi, te postavljeni K35 umjetne izbočine konveksnog profila na kolnik (mjera smirivanja prometa),
- nova 24 PM od kojih je jedan za invalide,
- 24 okomita PM sa južne strane kolnika (sjeverna strana kolnika trebala bi biti pješački nogostup).

**Na javnim parkiralištima s naplatom na području općine Blato nalazi se ukupno 181 parkirnih mjesta od kojih je 11 za invalide.**

Redni broj parkirališta	Broj parkirnih mjesta
Parkiralište broj 01	34 Parkirnih mjesta
Parkiralište broj 02	28 Parkirnih mjesta
Parkiralište broj 03	7 Parkirnih mjesta
Parkiralište broj 04	4 Parkirnih mjesta
Parkiralište broj 05	8 Parkirnih mjesta
Parkiralište broj 06	16 Parkirnih mjesta
Parkiralište broj 07	19 Parkirnih mjesta
Parkiralište broj 08	29 Parkirnih mjesta
Parkiralište broj 09	12 Parkirnih mjesta
Parkiralište broj 10	24 Parkirnih mjesta
<b>Ukupno:</b>	<b>181 Parkirno mjesto</b>



## II. / GRAFIČKI DIO



## GEODETSKI SNIMAK POSTOJEĆEG STANJA



M 1:1000



## TRAMES

TRAMES d.o.o., Šipčine 2, 20 000 Dubrovnik   Telefon: +385 (0)20 641 400   Fax: +385 (0)20 641 433   E-mail: info@trames.hr   www.trames.hr					
INVESTITOR	EKO d.o.o., 32. ULICA br.7, 20271 BLATO				
GRABEVINA	UREĐENJE CESTOVNOG PROMETA NA PODRUČJU OPĆINE BLATO				
LOKACIJA	N/P				
NAZIV PROJEKTA	UREĐENJE CESTOVNOG PROMETA NA PODRUČJU OPĆINE BLATO				
RAZINA	PROJEKT PROMET	BROJ	84/2019	OZNAKA	84/2019

STRUKOVNA ODREDNICA I PROJEKTIŠAN DIO GRABEVINE  
ARHITEKTONSKA SNIMKA IZVEDENOG STANJA


SADRŽAJ GRAFIČKOG PRIKAZA  
GEODETSKI SNIMAK POSTOJEĆEG STANJA

MJERILO	1: 500	REVIZIJA	00	DATUM	STUDENI, 2019	LIST BROJ	01
PROJEKTANT	KRUNOSLAV BILIĆ dipl. ing. građ.			SURADNICI	MATIJA CIMERMAN arh.teh.		



## NOVOPLANIRANI PROMET



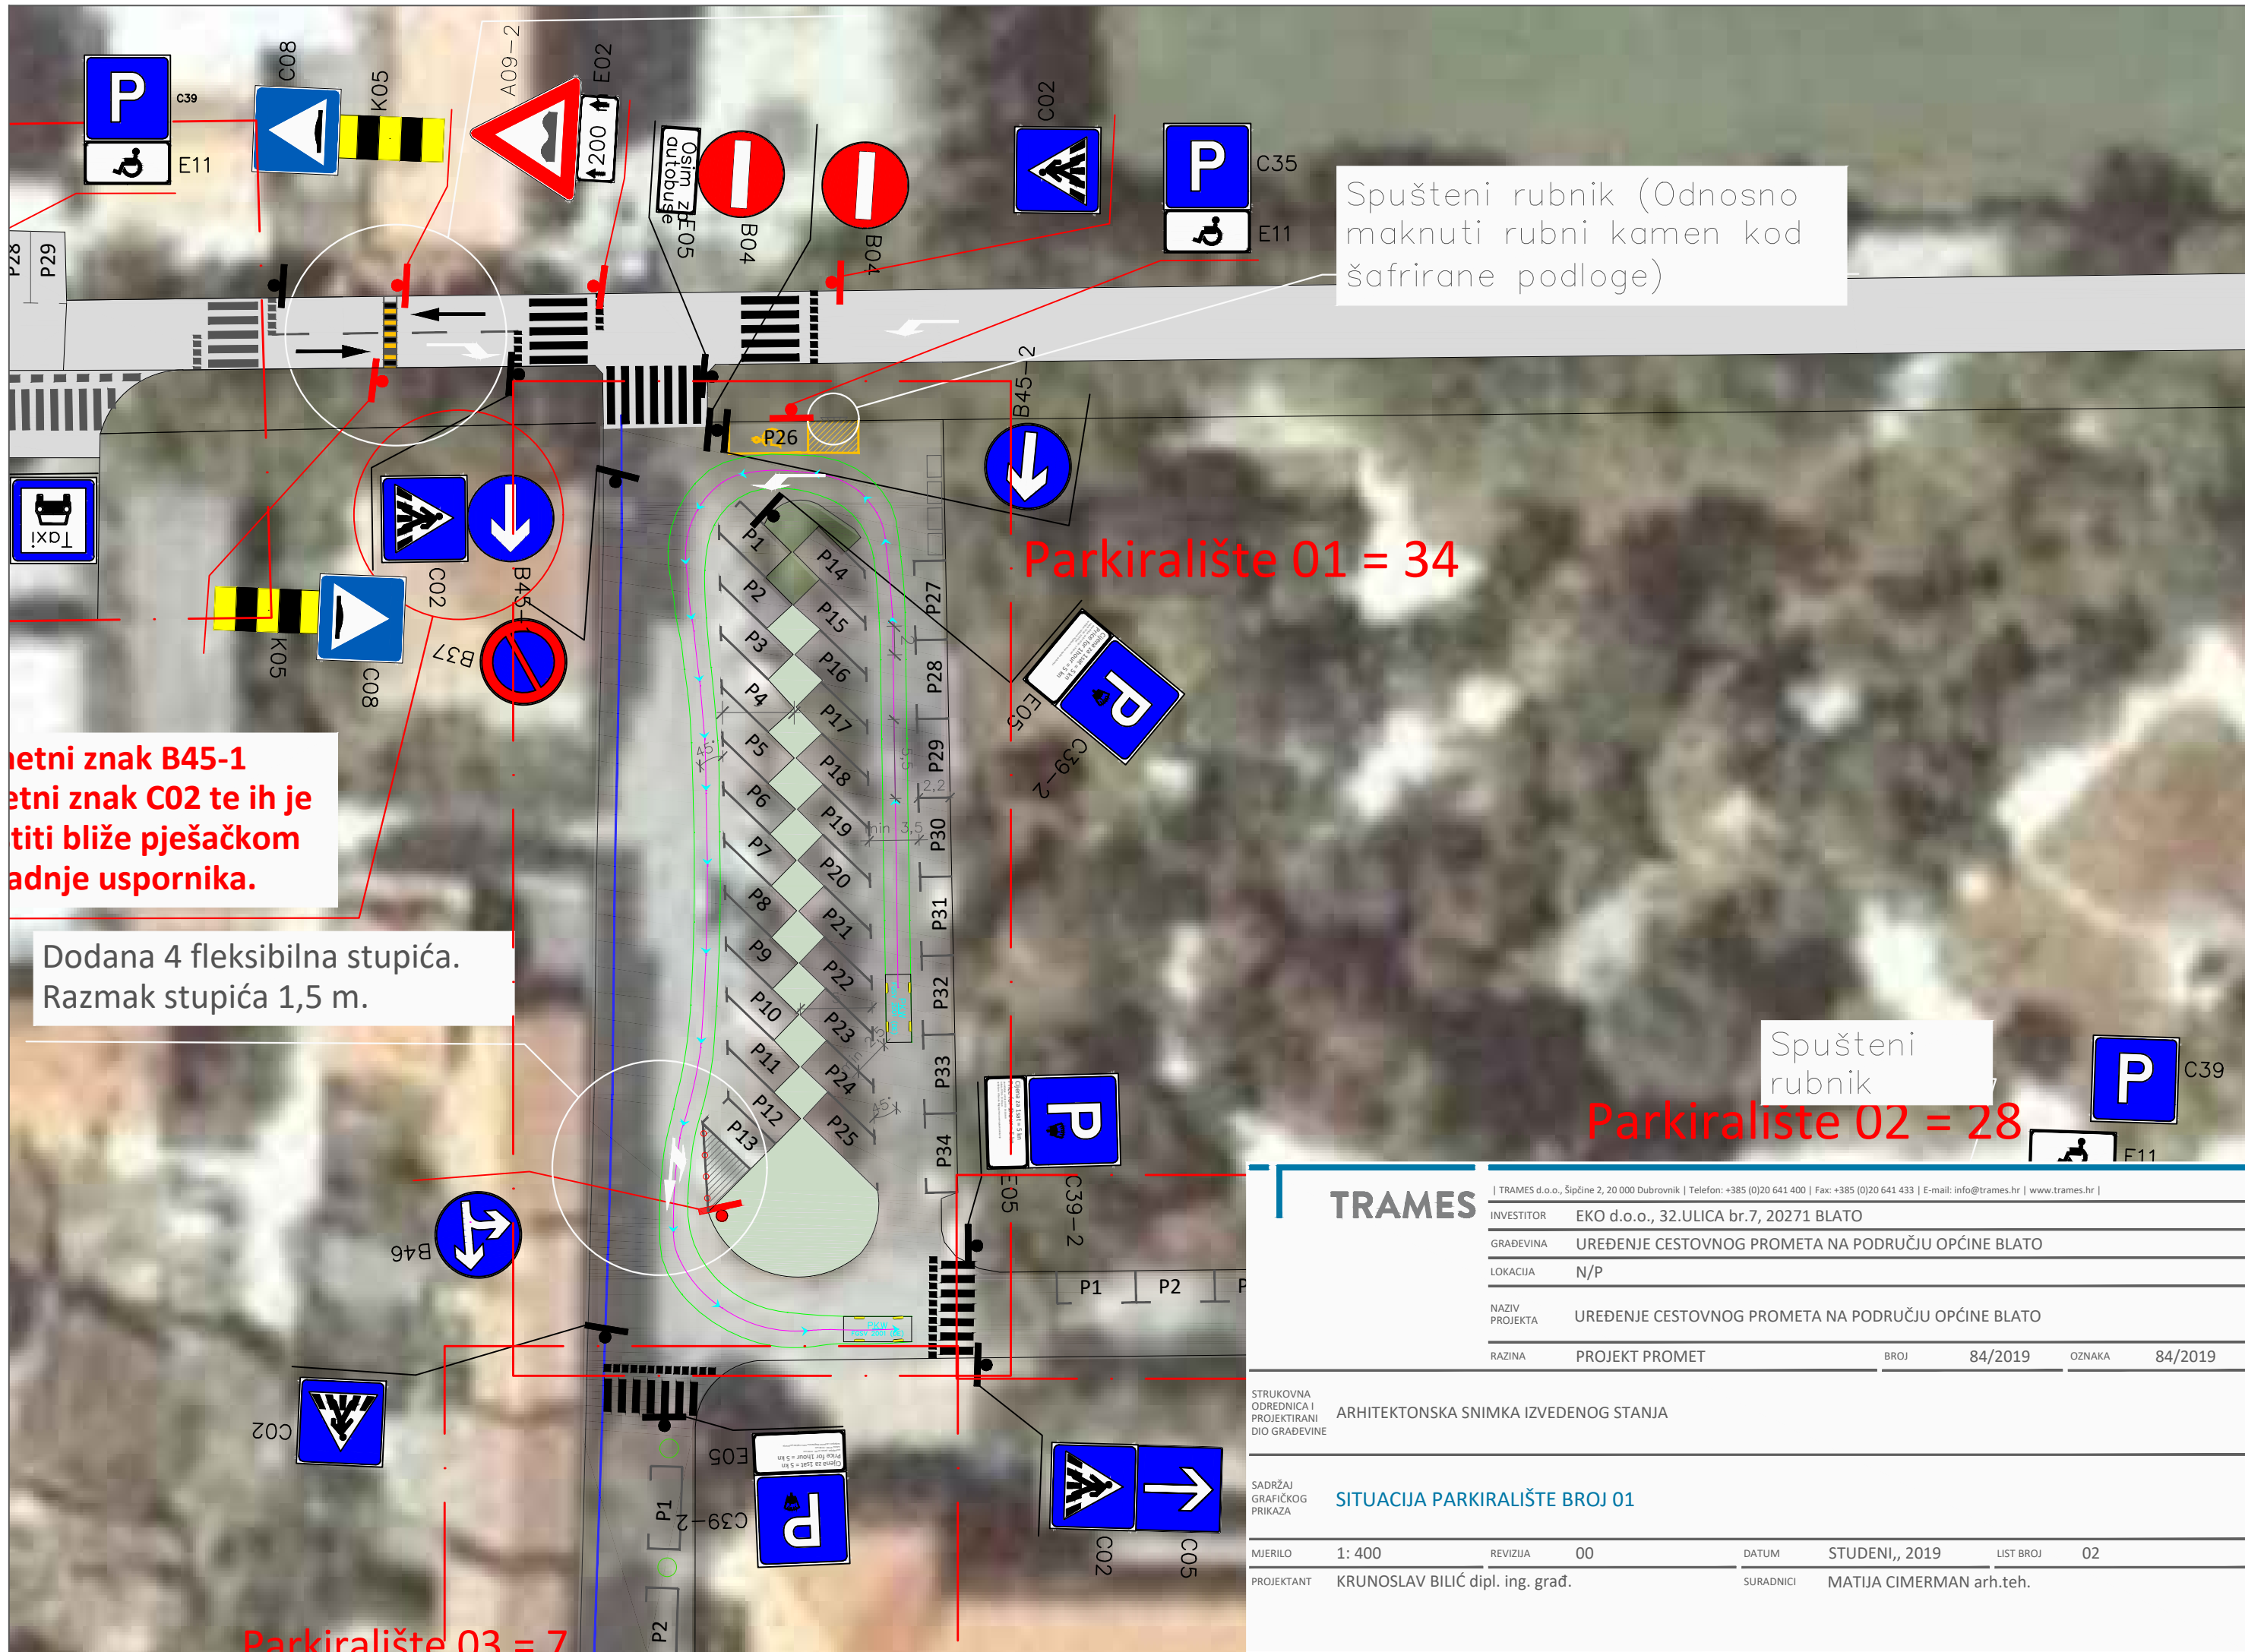

Spušteni rubnik (Odnosno maknuti rubni kamen kod šafrirane podloge)

Parkiralište 01 = 34

Netni znak B45-1  
Netni znak C02 te ih je  
titi bliže pješačkom  
adnje uspornika.

Dodana 4 fleksibilna stupića.  
Razmak stupića 1,5 m.

Spušteni  
rubnik

Parkiralište 02 = 28

Parkiralište 03 = 7

<b>TRAMES</b>				TRAMES d.o.o., Šipčine 2, 20 000 Dubrovnik   Telefon: +385 (0)20 641 400   Fax: +385 (0)20 641 433   E-mail: info@trames.hr   www.trames.hr			
INVESTITOR	EKO d.o.o., 32.ULICA br.7, 20271 BLATO						
GRADEVINA	UREĐENJE CESTOVNOG PROMETA NA PODRUČJU OPĆINE BLATO						
LOKACIJA	N/P						
NAZIV PROJEKTA	UREĐENJE CESTOVNOG PROMETA NA PODRUČJU OPĆINE BLATO						
RAZINA	PROJEKT PROMET	BROJ	84/2019	OZNAKA	84/2019		
STRUKOVNA ODREDNICA I PROJEKTIRANI DIO GRADEVINE	ARHITEKTONSKA SNIMKA IZVEDENOG STANJA						
SADRŽAJ GRAFIČKOG PRIKAZA	SITUACIJA PARKIRALIŠTE BROJ 01						
MJERILO	1: 400	REVIZIJA	00	DATUM	STUDENI,, 2019	LIST BROJ	02
PROJEKTANT	KRUNOSLAV BILIĆ dipl. ing. građ.			SURADNICI	MATIJA CIMERMAN arh.teh.		

Parkiralište 01 = 34

Parkiralište 02 = 28

Parkiralište 05 = 8


Dodana četiri fleksibilna stupića, razmak stupića 1,5 m.

Parkiralište 04 = 4


Prometni znak B02 i B45-1 maknut, a prometni znak C39-2 premjestit na novu lokaciju.

Spušteni rubnik

Spušteni rubnik

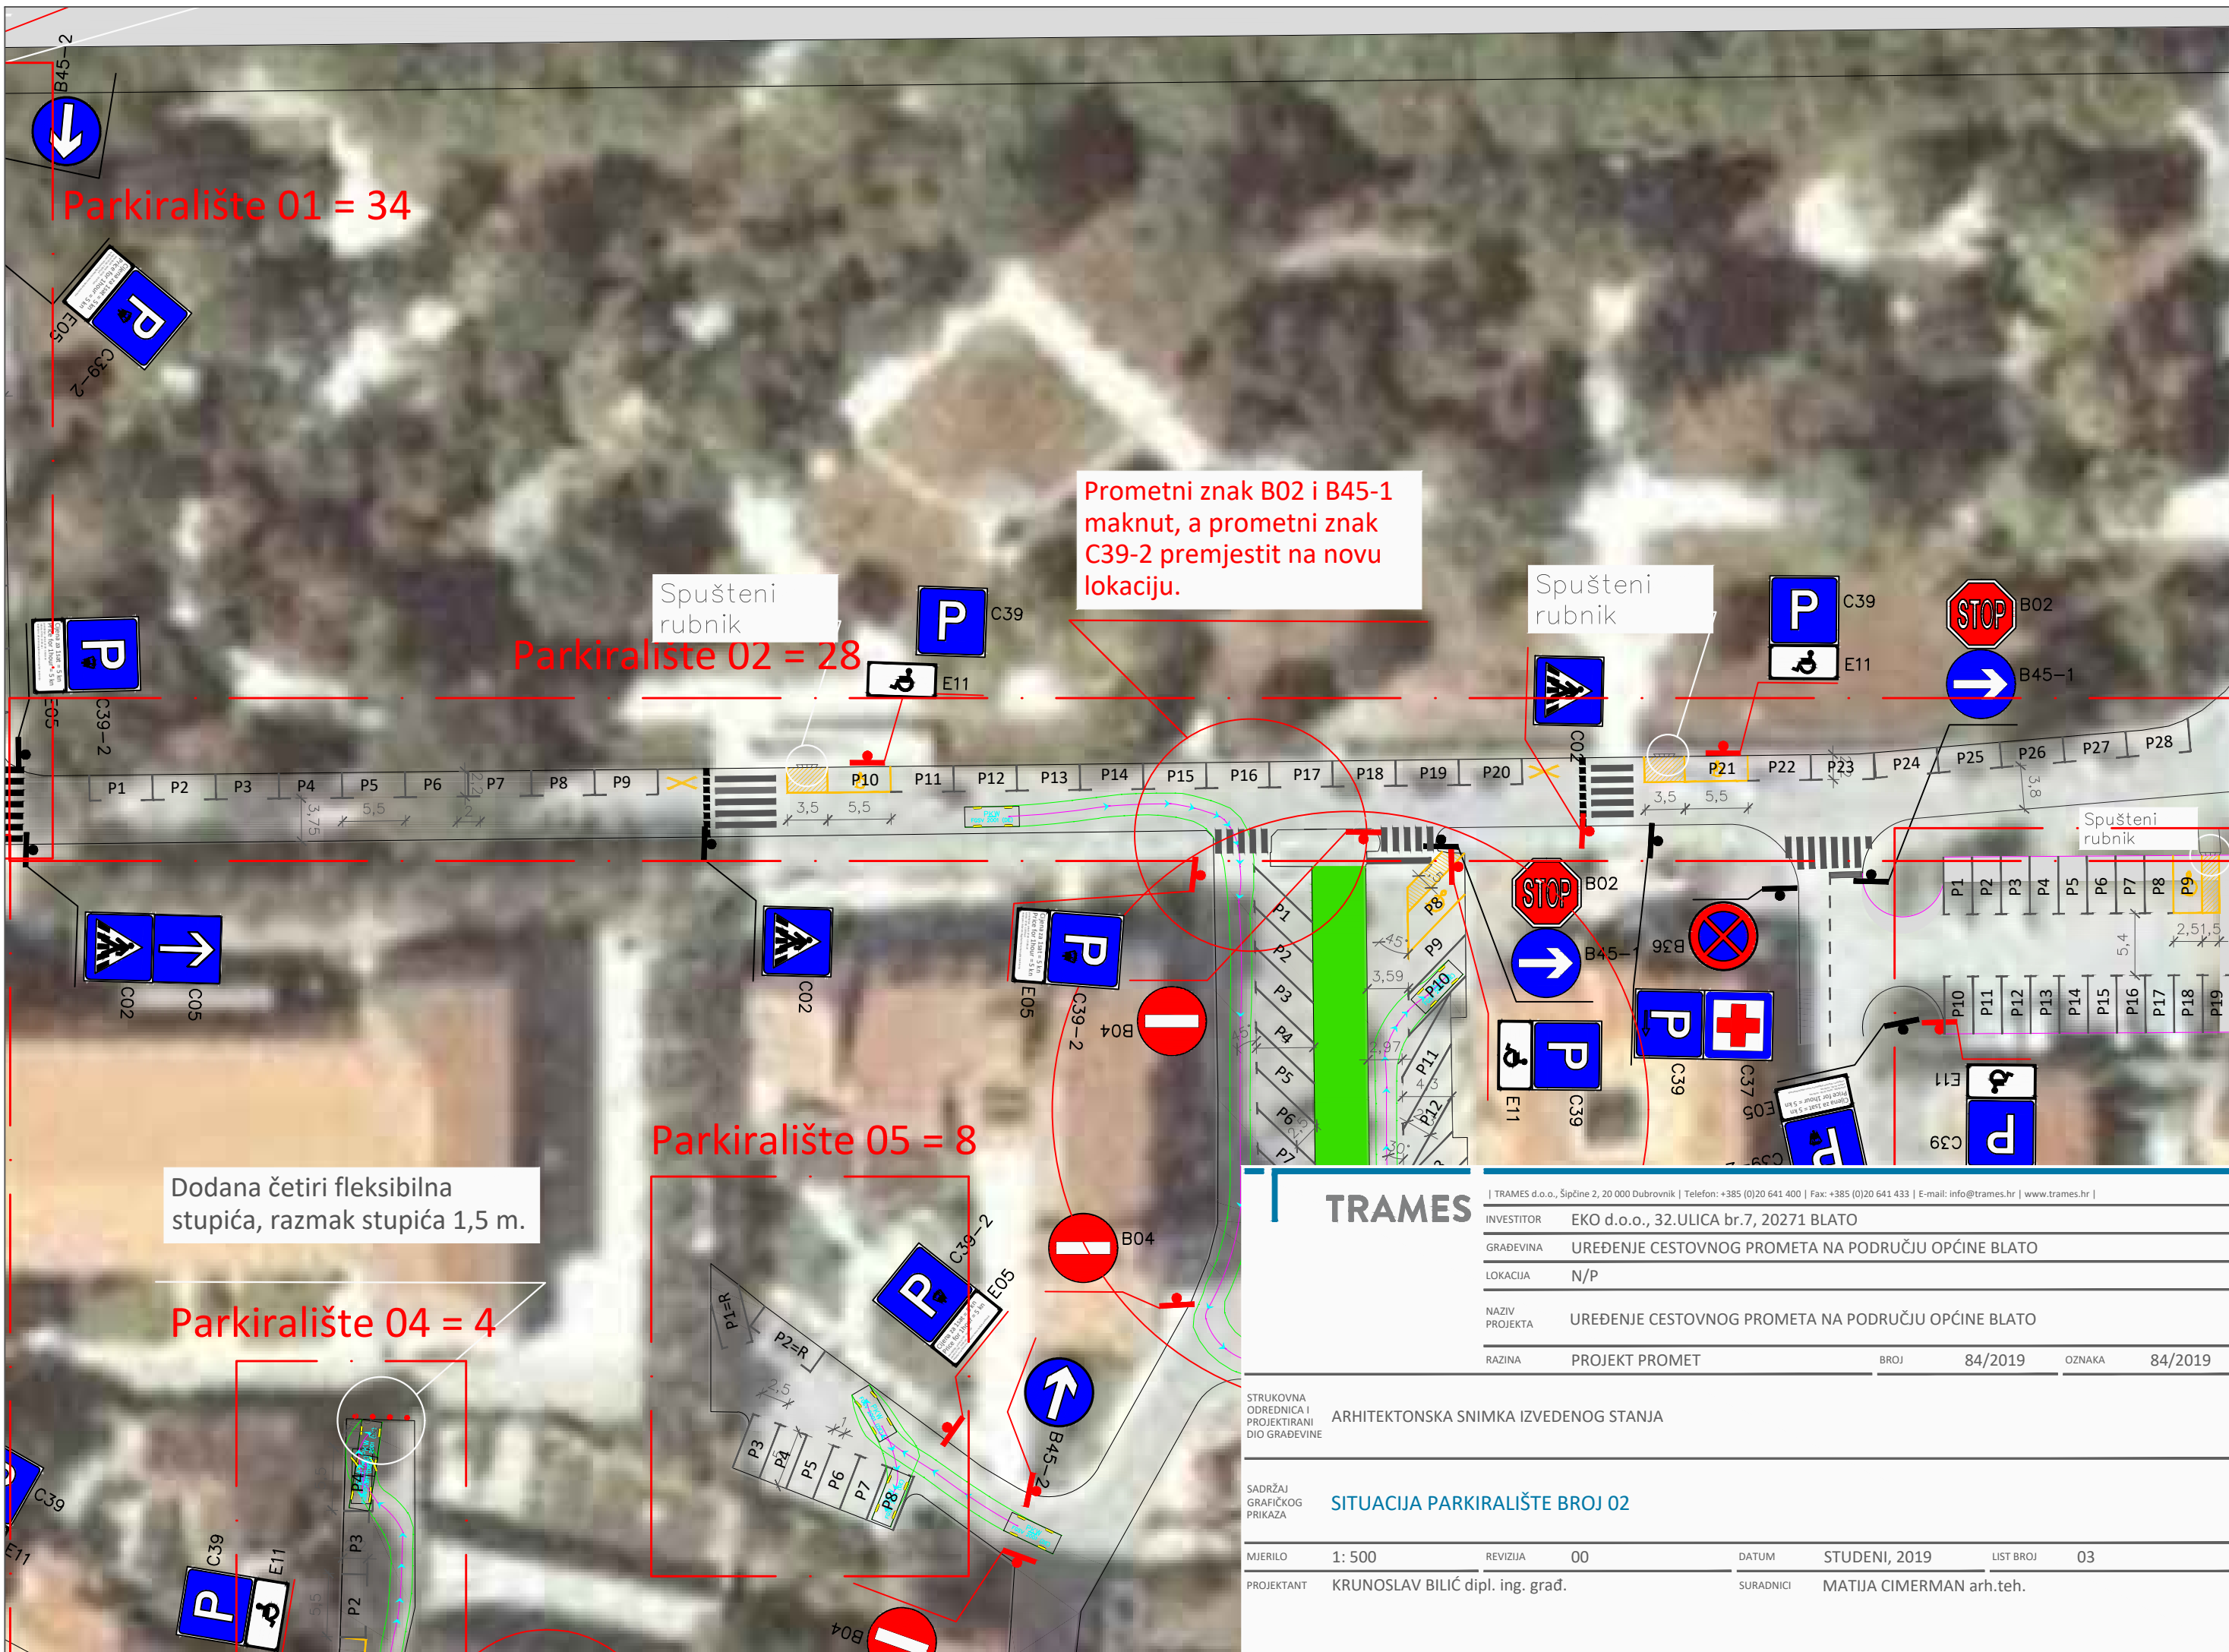

<b>TRAMES</b>   TRAMES d.o.o., Šipčine 2, 20 000 Dubrovnik   Telefon: +385 (0)20 641 400   Fax: +385 (0)20 641 433   E-mail: info@trames.hr   www.trames.hr					
INVESTITOR	EKO d.o.o., 32.ULICA br.7, 20271 BLATO				
GRADEVINA	UREĐENJE CESTOVNOG PROMETA NA PODRUČJU OPĆINE BLATO				
LOKACIJA	N/P				
NAZIV PROJEKTA	UREĐENJE CESTOVNOG PROMETA NA PODRUČJU OPĆINE BLATO				
RAZINA	PROJEKT PROMET	BRJ	84/2019	OZNAKA	84/2019
STRUKOVNA ODREDNICA I PROJEKTIRANI DIO GRADEVINE	ARHITEKTONSKA SNIMKA IZVEDENOG STANJA				
SADRŽAJ GRAFIČKOG PRIKAZA	<b>SITUACIJA PARKIRALIŠTE BROJ 02</b>				
MJERILO	1: 500	REVIZIJA	00	DATUM	STUDENI, 2019
PROJEKTANT	KRUNOSLAV BILIĆ dipl. ing. građ.	SURADNICI	MATIJA CIMERMAN arh.teh.		
			LIST BROJ	03	

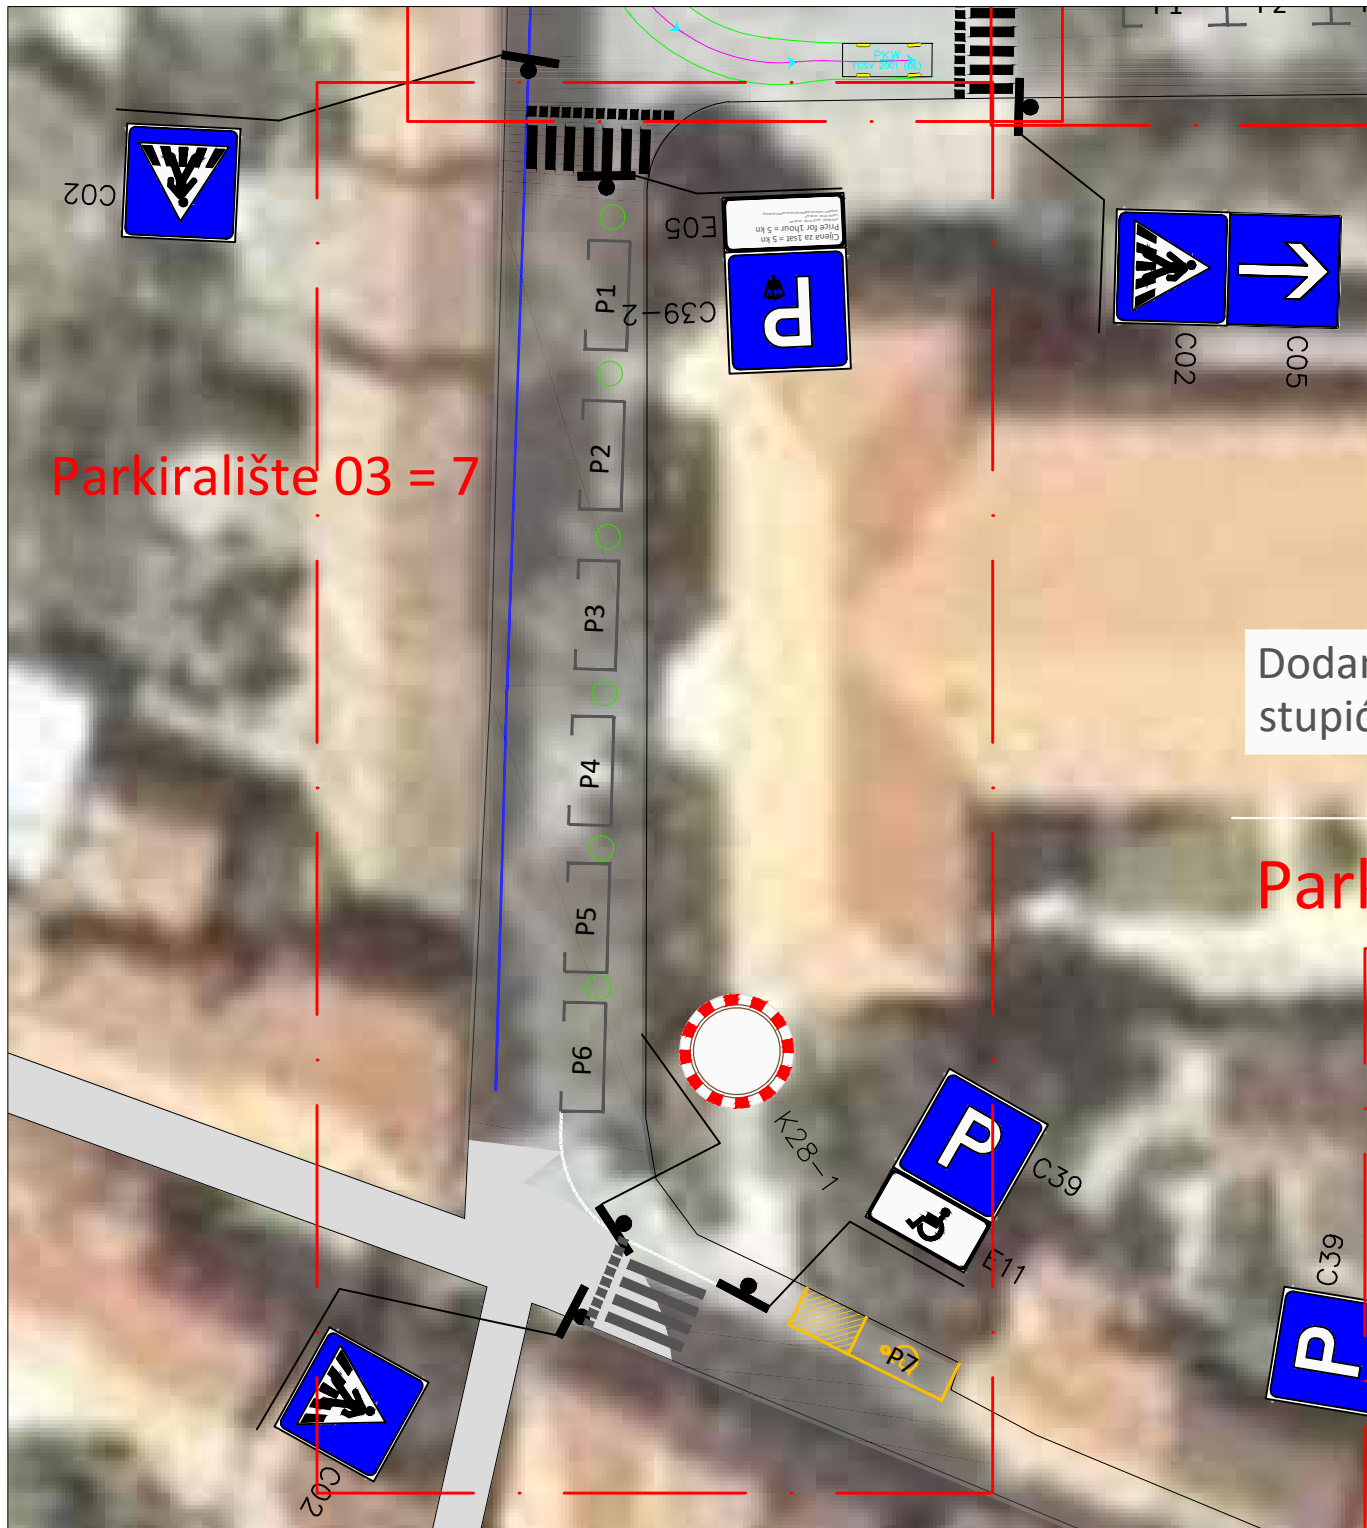


<b>TRAMES</b>		TRAMES d.o.o., Šipčine 2, 20 000 Dubrovnik   Telefon: +385 (0)20 641 400   Fax: +385 (0)20 641 433   E-mail: info@trames.hr   www.trames.hr			
INVESTITOR	EKO d.o.o., 32.ULICA br.7, 20271 BLATO				
GRAĐEVINA	UREĐENJE CESTOVNOG PROMETA NA PODRUČJU OPĆINE BLATO				
LOKACIJA	N/P				
NAZIV PROJEKTA	UREĐENJE CESTOVNOG PROMETA NA PODRUČJU OPĆINE BLATO				
RAZINA	PROJEKT PROMET	BROJ	84/2019	OZNAKA	84/2019
STRUKOVNA ODREĐNICA I PROJEKTIRANI DIO GRAĐEVINE	ARHITEKTONSKA SNIMKA IZVEDENOG STANJA				
SADRŽAJ GRAFIČKOG PRIKAZA	SITUACIJA PARKIRALIŠTE BROJ 03				
MJERILO	1: 400	REVIZIJA	00	DATUM	STUDENI,, 2019
PROJEKTANT	KRUNOSLAV BILIĆ dipl. ing. građ.		SURADNICI	MATIJA CIMERMAN arh.teh.	
				LIST BROJ	04

Parkira

Dodana četiri fleksibilna  
stupića, razmak stupića 1,5 m.

Parkiralište 04 = 4

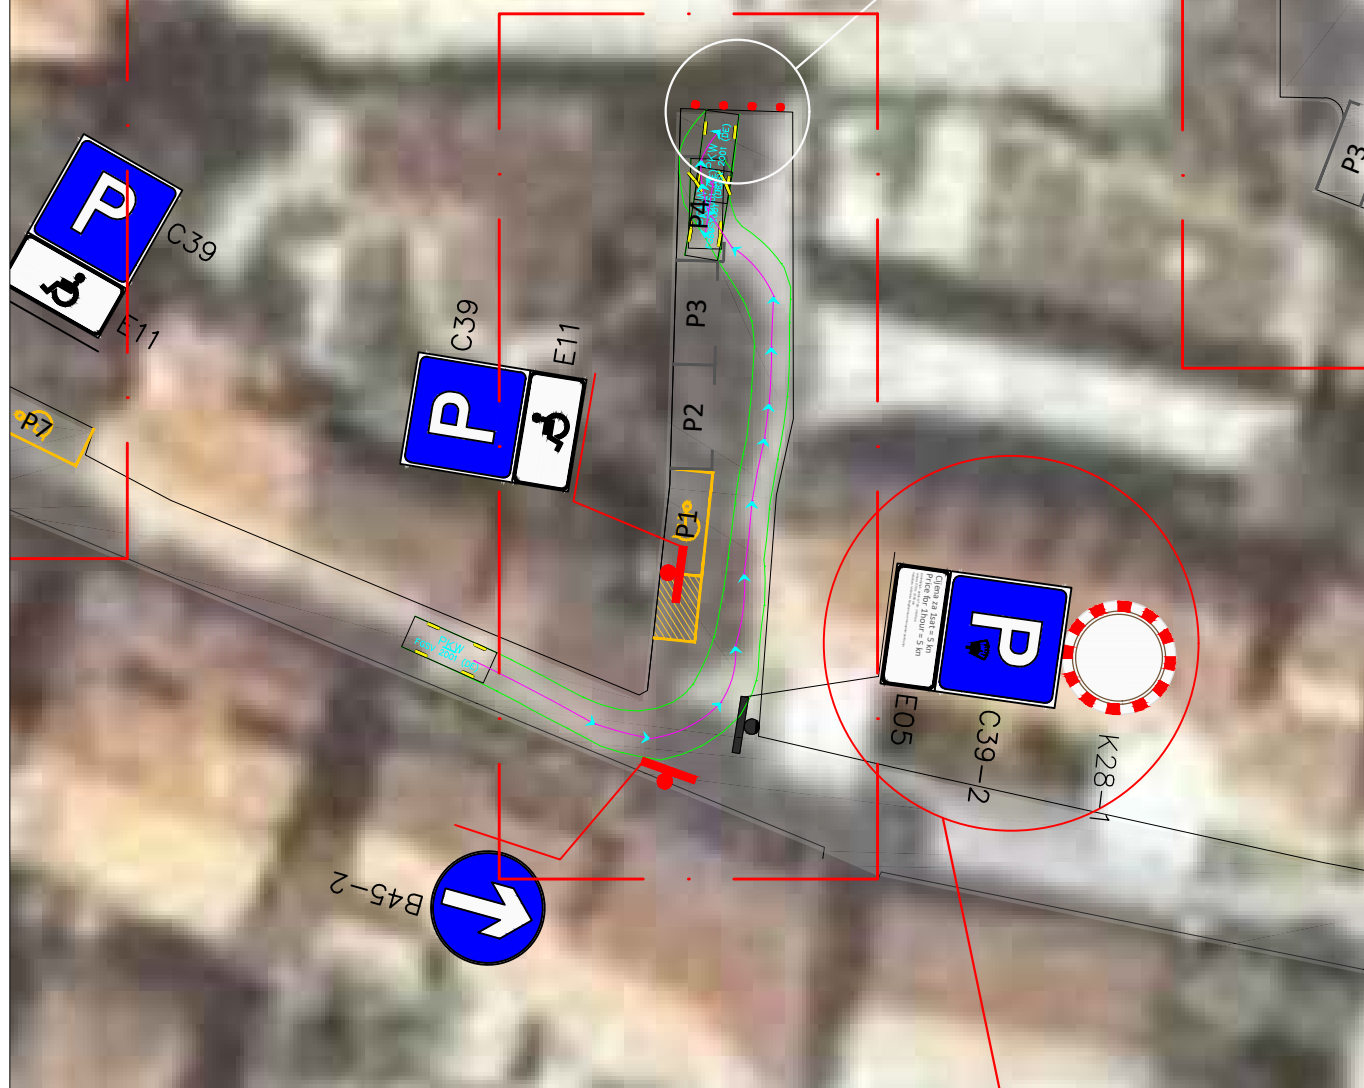

**TRAMES**

| TRAMES d.o.o., Šipčine 2, 20 000 Dubrovnik | Telefon: +385 (0)20 641 400 | Fax: +385 (0)20 641 433 | E-mail: info@trames.hr | www.trames.hr |

INVESTITOR EKO d.o.o., 32.ULICA br.7, 20271 BLATO

GRAĐEVINA UREĐENJE CESTOVNOG PROMETA NA PODRUČJU OPĆINE BLATO

LOKACIJA N/P

NAZIV PROJEKTA UREĐENJE CESTOVNOG PROMETA NA PODRUČJU OPĆINE BLATO

RAZINA PROJEKT PROMET

BROJ 84/2019

OZNAKA

84/2019

STRUKOVNA  
ODREĐNICA I  
PROJEKTIRANI  
DIO GRAĐEVINE

ARHITEKTONSKA SNIMKA IZVEDENOG STANJA

SADRŽAJ  
GRAFIČKOG  
PRIKAZA

SITUACIJA PARKIRALIŠTE BROJ 04

MJERILO 1: 400


REVIZIJA 00

DATUM STUDENI,, 2019

LIST BROJ 05


PROJEKTANT KRUNOSLAV BILIĆ dipl. ing. građ.

SURADNICI MATIJA CIMERMAN arh.teh.

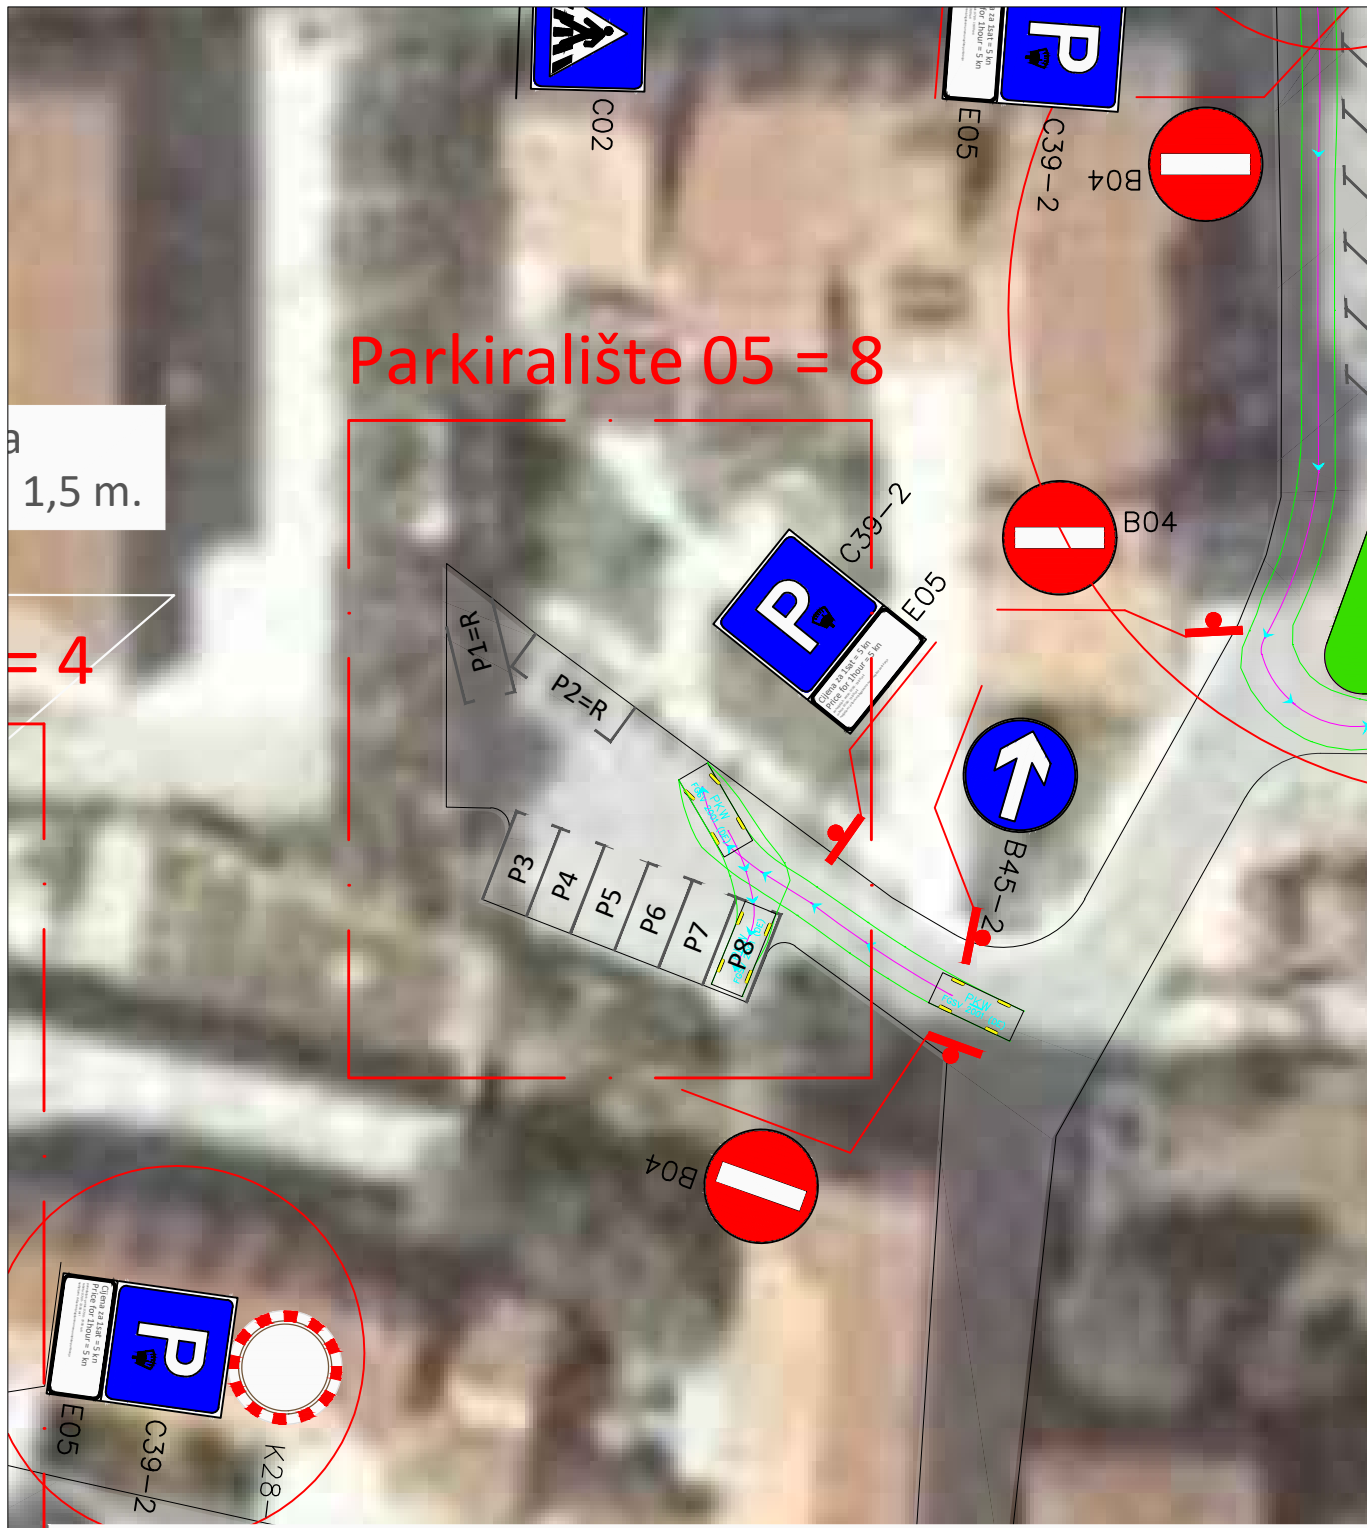


# Parkiralište 05 = 8

a  
1,5 m.  
= 4

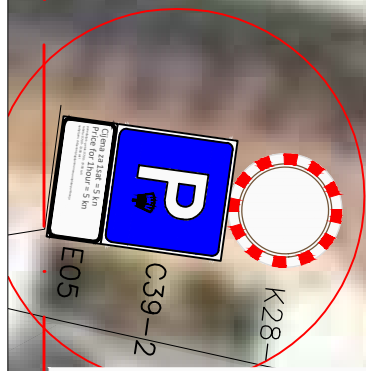


<b>TRAMES</b>		TRAMES d.o.o., Šipčine 2, 20 000 Dubrovnik   Telefon: +385 (0)20 641 400   Fax: +385 (0)20 641 433   E-mail: info@trames.hr   www.trames.hr			
INVESTITOR	EKO d.o.o., 32.ULICA br.7, 20271 BLATO				
GRAĐEVINA	UREĐENJE CESTOVNOG PROMETA NA PODRUČJU OPĆINE BLATO				
LOKACIJA	N/P				
NAZIV PROJEKTA	UREĐENJE CESTOVNOG PROMETA NA PODRUČJU OPĆINE BLATO				
RAZINA	PROJEKT PROMET	BROJ	84/2019	OZNAKA	84/2019
STRUKOVNA ODREĐNICA I PROJEKTIRANI DIO GRAĐEVINE	ARHITEKTONSKA SNIMKA IZVEDENOG STANJA				
SADRŽAJ GRAFIČKOG PRIKAZA	SITUACIJA PARKIRALIŠTE BROJ 05				
MJERILO	1: 400	REVIZIJA	00	DATUM	STUDENI,, 2019
PROJEKTANT	KRUNOSLAV BILIĆ dipl. ing. građ.		SURADNICI	MATIJA CIMERMAN arh.teh.	
				LIST BROJ	06

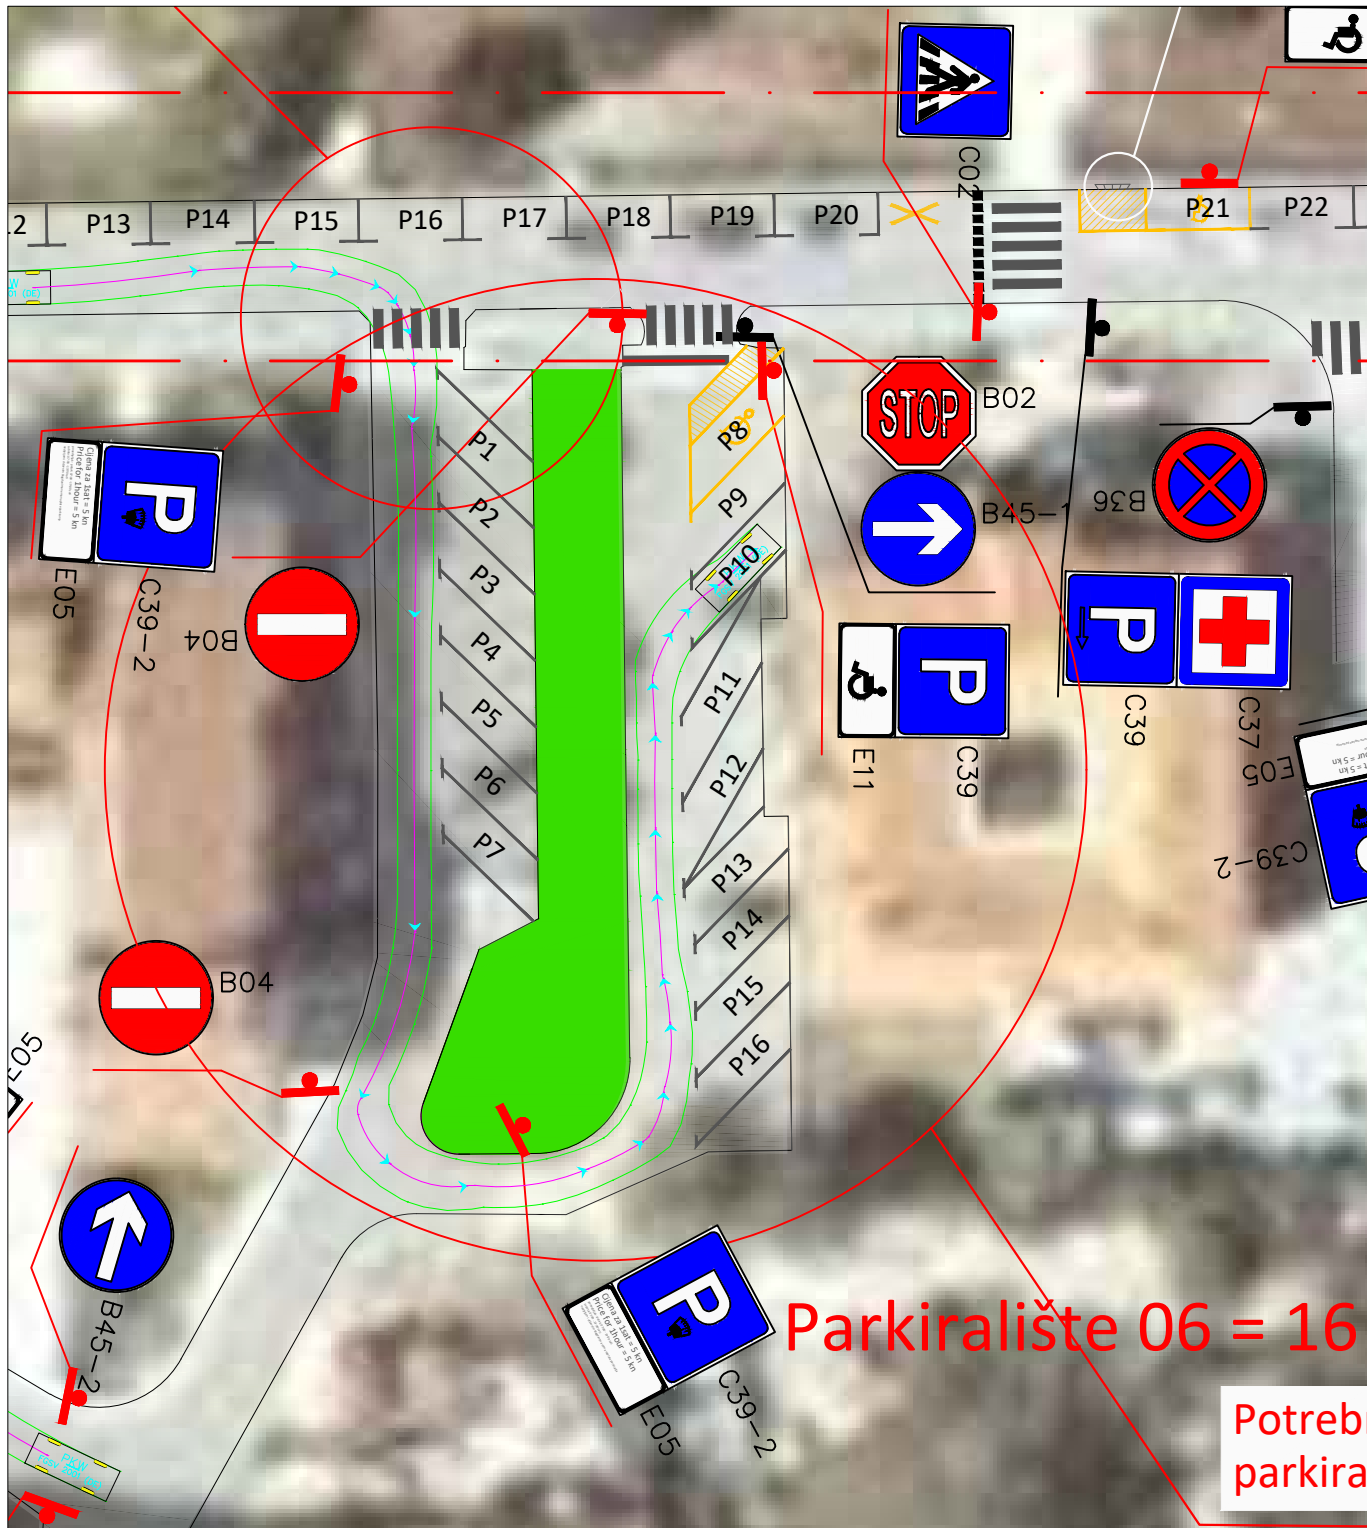

Parkiralište 06 = 16

Potreb  
parkira

<b>TRAMES</b>		TRAMES d.o.o., Šipčine 2, 20 000 Dubrovnik   Telefon: +385 (0)20 641 400   Fax: +385 (0)20 641 433   E-mail: info@trames.hr   www.trames.hr			
INVESTITOR	EKO d.o.o., 32.ULICA br.7, 20271 BLATO				
GRAĐEVINA	UREĐENJE CESTOVNOG PROMETA NA PODRUČJU OPĆINE BLATO				
LOKACIJA	N/P				
NAZIV PROJEKTA	UREĐENJE CESTOVNOG PROMETA NA PODRUČJU OPĆINE BLATO				
RAZINA	PROJEKT PROMET	BROJ	84/2019	OZNAKA	84/2019
STRUKOVNA ODREDNICA I PROJEKTIRANI DIO GRAĐEVINE	ARHITEKTONSKA SNIMKA IZVEDENOG STANJA				
SADRŽAJ GRAFIČKOG PRIKAZA	SITUACIJA PARKIRALIŠTE BROJ 06				
MJERILO	1: 400	REVIZIJA	00	DATUM	STUDENI,, 2019
PROJEKTANT	KRUNOSLAV BILIĆ dipl. ing. građ.		SURADNICI	MATIJA CIMERMAN arh.teh.	
				LIST BROJ	07

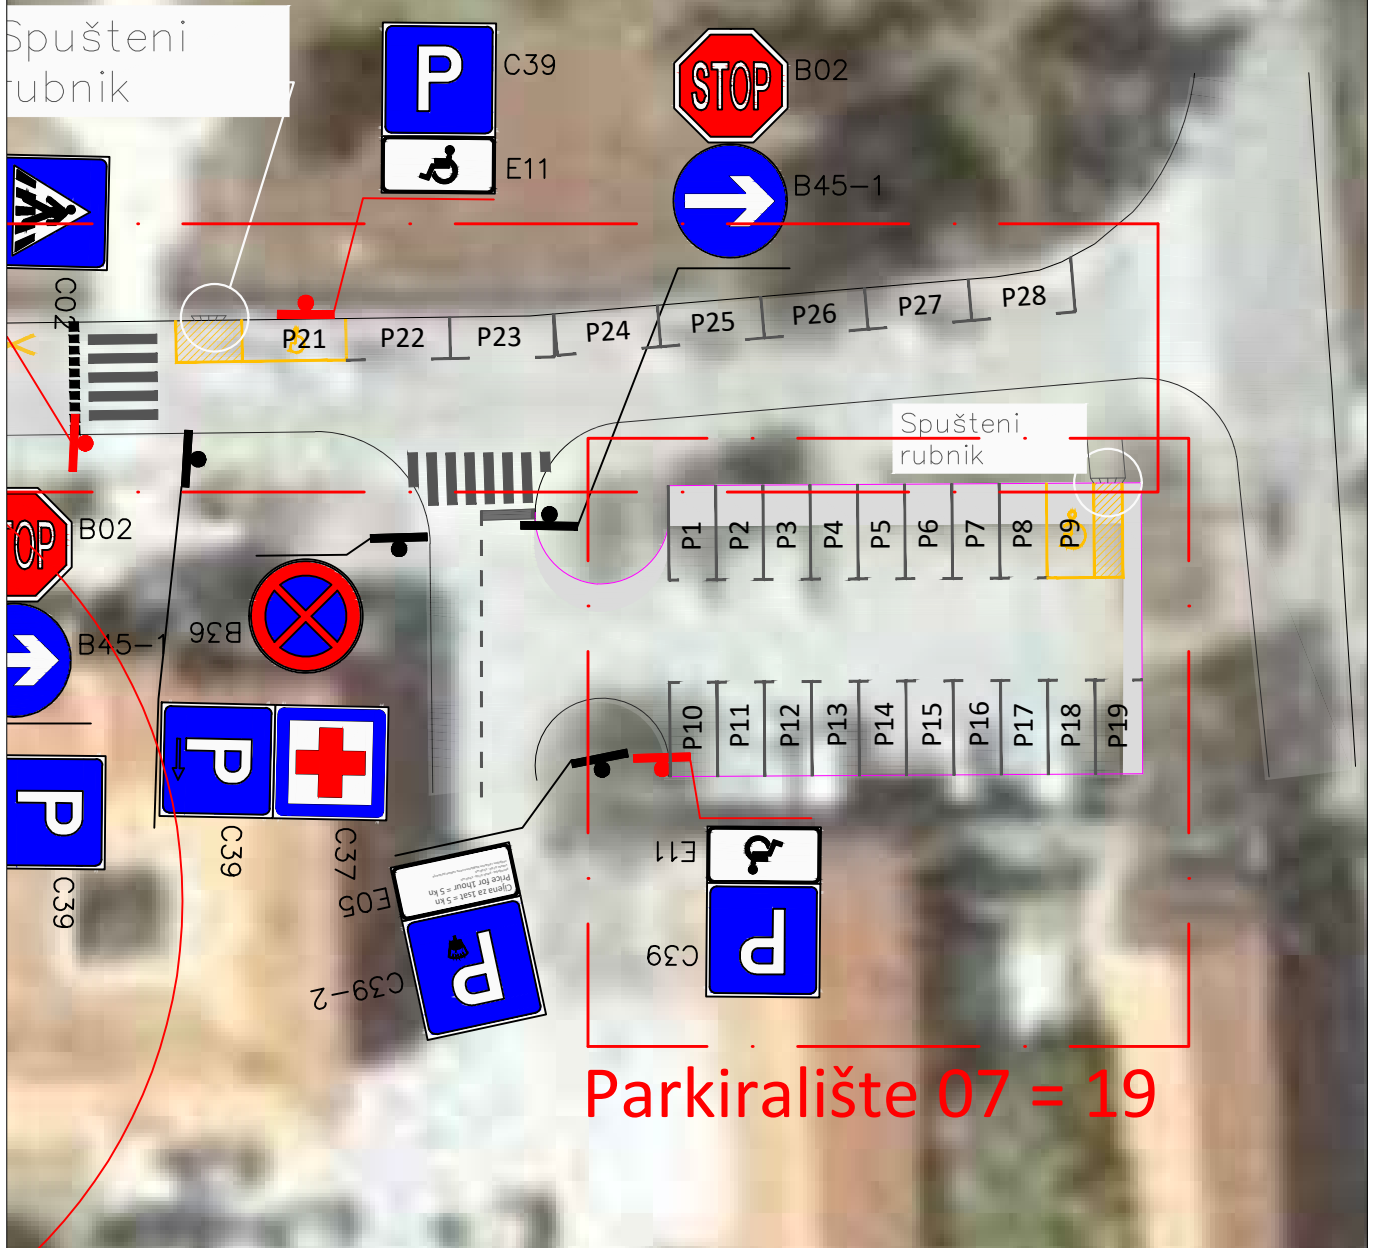

**Parkiralište 07 = 19**

**TRAMES**

| TRAMES d.o.o., Šipčine 2, 20 000 Dubrovnik | Telefon: +385 (0)20 641 400 | Fax: +385 (0)20 641 433 | E-mail: info@trames.hr | www.trames.hr |

INVESTITOR	EKO d.o.o., 32.ULICA br.7, 20271 BLATO		
GRAĐEVINA	UREĐENJE CESTOVNOG PROMETA NA PODRUČJU OPĆINE BLATO		
LOKACIJA	N/P		
NAZIV PROJEKTA	UREĐENJE CESTOVNOG PROMETA NA PODRUČJU OPĆINE BLATO		
RAZINA	PROJEKT PROMET	BROJ	84/2019
		OZNAKA	84/2019

STRUKOVNA ODREDNICA I PROJEKTIRANI DIO GRAĐEVINE  
**ARHITEKTONSKA SNIMKA IZVEDENOG STANJA**

SADRŽAJ GRAFIČKOG PRIKAZA  
**SITUACIJA PARKIRALIŠTE BROJ 07**

MJERILO	1: 400	REVIZIJA	00	DATUM	STUDENI,, 2019	LIST BROJ	08
PROJEKTANT	KRUNOSLAV BILIĆ dipl. ing. građ.			SURADNICI	MATIJA CIMERMAN arh.teh.		

Parkiralište 08 = 29

Na ogradi stoji prometni znak B36.

Na postojeći prometni znak B45-1 dodati novi prometni znak C02 te ih je potrebno premjestiti bliže pješaćkom



<b>TRAMES</b>	TRAMES d.o.o., Šipčine 2, 20 000 Dubrovnik   Telefon: +385 (0)20 641 400   Fax: +385 (0)20 641 433   E-mail: info@trames.hr   www.trames.hr						
	INVESTITOR	EKO d.o.o., 32.ULICA br.7, 20271 BLATO					
	GRADEVINA	UREĐENJE CESTOVNOG PROMETA NA PODRUČJU OPĆINE BLATO					
	LOKACIJA	N/P					
	NAZIV PROJEKTA	UREĐENJE CESTOVNOG PROMETA NA PODRUČJU OPĆINE BLATO					
RAZINA	PROJEKT PROMET	BRJ	84/2019	OZNAKA	84/2019		
STRUKOVNA ODREDNICA I PROJEKTIRANI DIO GRADEVINE	ARHITEKTONSKA SNIMKA IZVEDENOG STANJA						
SADRŽAJ GRAFIČKOG PRIKAZA	SITUACIJA PARKIRALIŠTE BROJ 08						
MJERILO	1: 500	REVIZIJA	00	DATUM	STUDENI,, 2019	LIST BROJ	09
PROJEKTANT	KRUNOSLAV BILIĆ dipl. ing. građ.		SURADNICI	MATIJA CIMERMAN arh.teh.			



Uz prometni znak C02 nedostaje prometni znak C08 i K05.




K35 Umjetna izbočina konveksnog profila.

K35 Umjetna izbočina konveksnog profila.

Parkiralište 10 = 24

Uz K05 nedostaje C08.

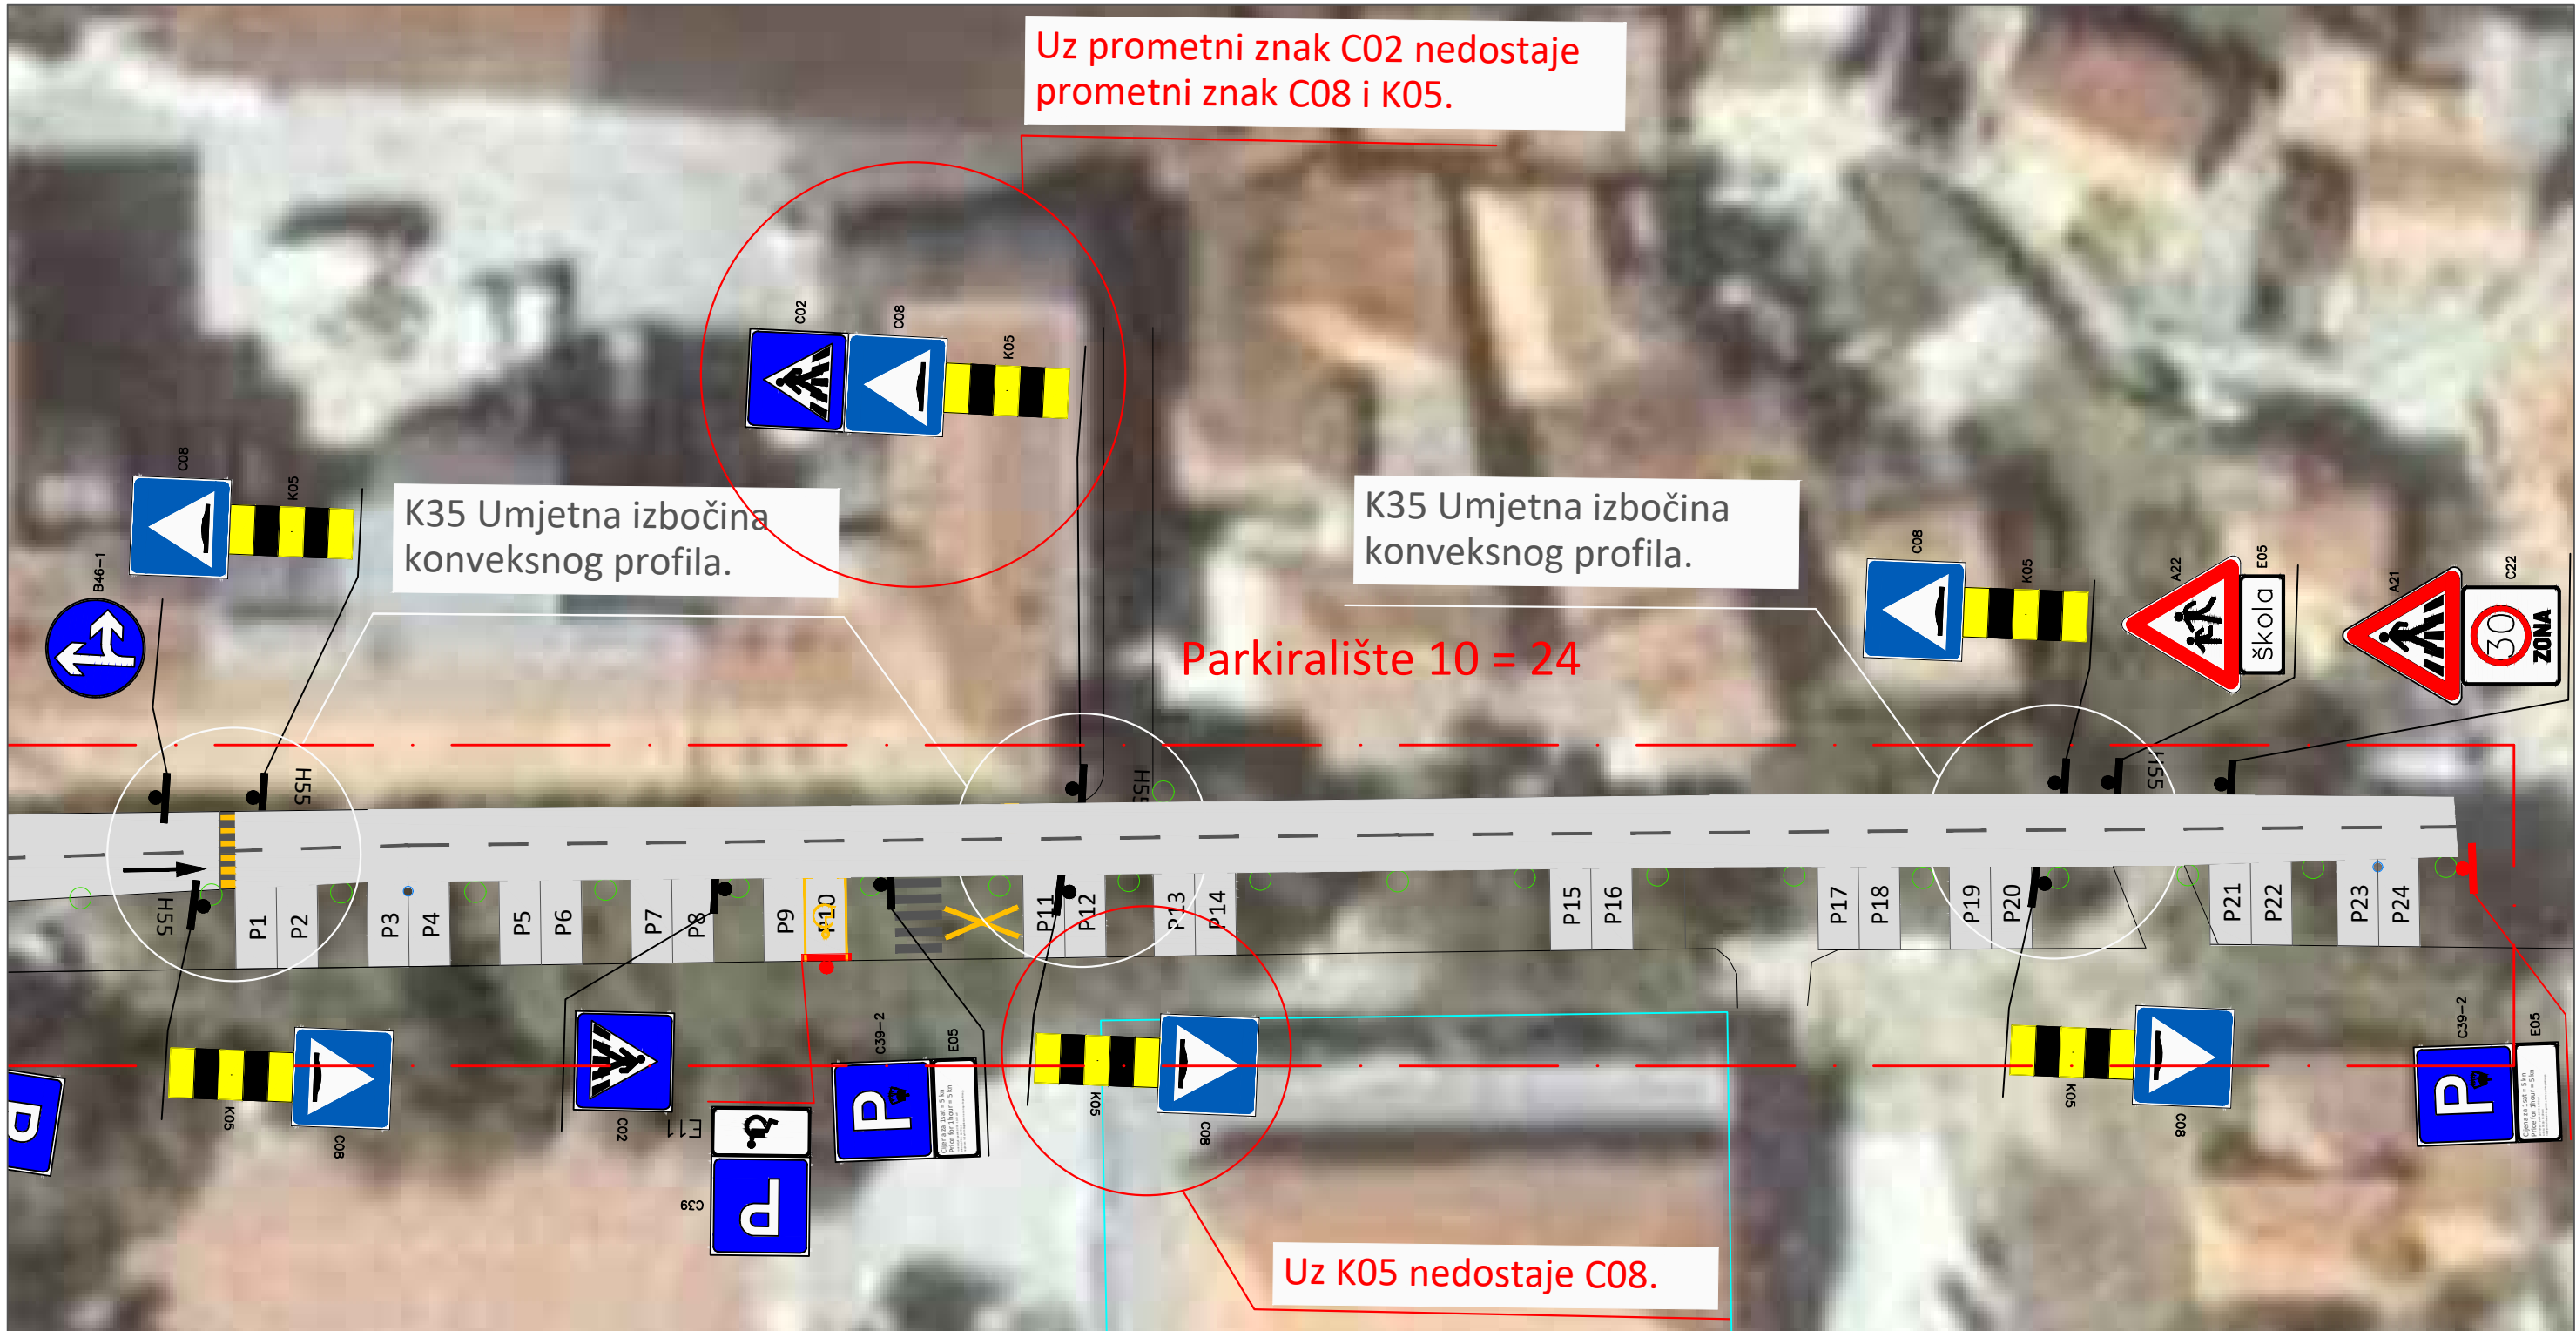

<b>TRAMES</b>   TRAMES d.o.o., Šipčine 2, 20 000 Dubrovnik   Telefon: +385 (0)20 641 400   Fax: +385 (0)20 641 433   E-mail: info@trames.hr   www.trames.hr					
INVESTITOR	EKO d.o.o., 32.ULICA br.7, 20271 BLATO				
GRAĐEVINA	UREĐENJE CESTOVNOG PROMETA NA PODRUČJU OPĆINE BLATO				
LOKACIJA	N/P				
NAZIV PROJEKTA	UREĐENJE CESTOVNOG PROMETA NA PODRUČJU OPĆINE BLATO				
RAZINA	PROJEKT PROMET	BROJ	84/2019	OZNAKA	84/2019
STRUKOVNA ODREDNICA I PROJEKTIRANI DIO GRAĐEVINE	ARHITEKTONSKA SNIMKA IZVEDENOG STANJA				
SADRŽAJ GRAFIČKOG PRIKAZA	SITUACIJA PARKIRALIŠTE BROJ 10				
MJERILO	1: 400	REVIZIJA	00	DATUM	STUDENI,, 2019
PROJEKTANT	KRUNOSLAV BILIĆ dipl. ing. građ.		SURADNICI	MATIJA CIMERMAN arh.teh.	
				LIST BROJ	11