


# KOPIJA KATASTARSKOG PLANA

Katastarska općina: BLATO  
MBR: 314633  
Detaljni list: 30

- stanje prije promjena -

Mjerilo 1:200  
Izvorno mjerilo 1:2880

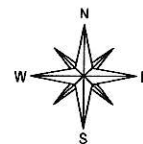

## GAUSS d.o.o.

Ured za geodetske poslove,  
nadzor i projektiranje


SJEDIŠTE:  
Put Sv. Lovre 30  
21 000 SPLIT  
TEL./FAX.: +385 21 377 693  
e-mail: gauss-split@st.t-com.hr

URED:  
Pujanke 24  
21 000 SPLIT  
TEL./FAX.: +385 21 377 693  
e-mail: gauss-split@st.t-com.hr

PODRUŽNICA BLATO NA KORČULI:  
32. ulica kbr. 40  
20 271 BLATO  
TEL./FAX.: +385 20 851 401  
e-mail: gauss-blato@email.t-com.hr

OIB: 28051455454  
MB: 2227479  
IBAN: HR36 2407 0001 1006 3667 7  
www.gauss.com.hr

Investitor:  
VODOVOD d.o.o. Blato  
32. ulica, br. 9/1, Blato  
OIB: 25167296962

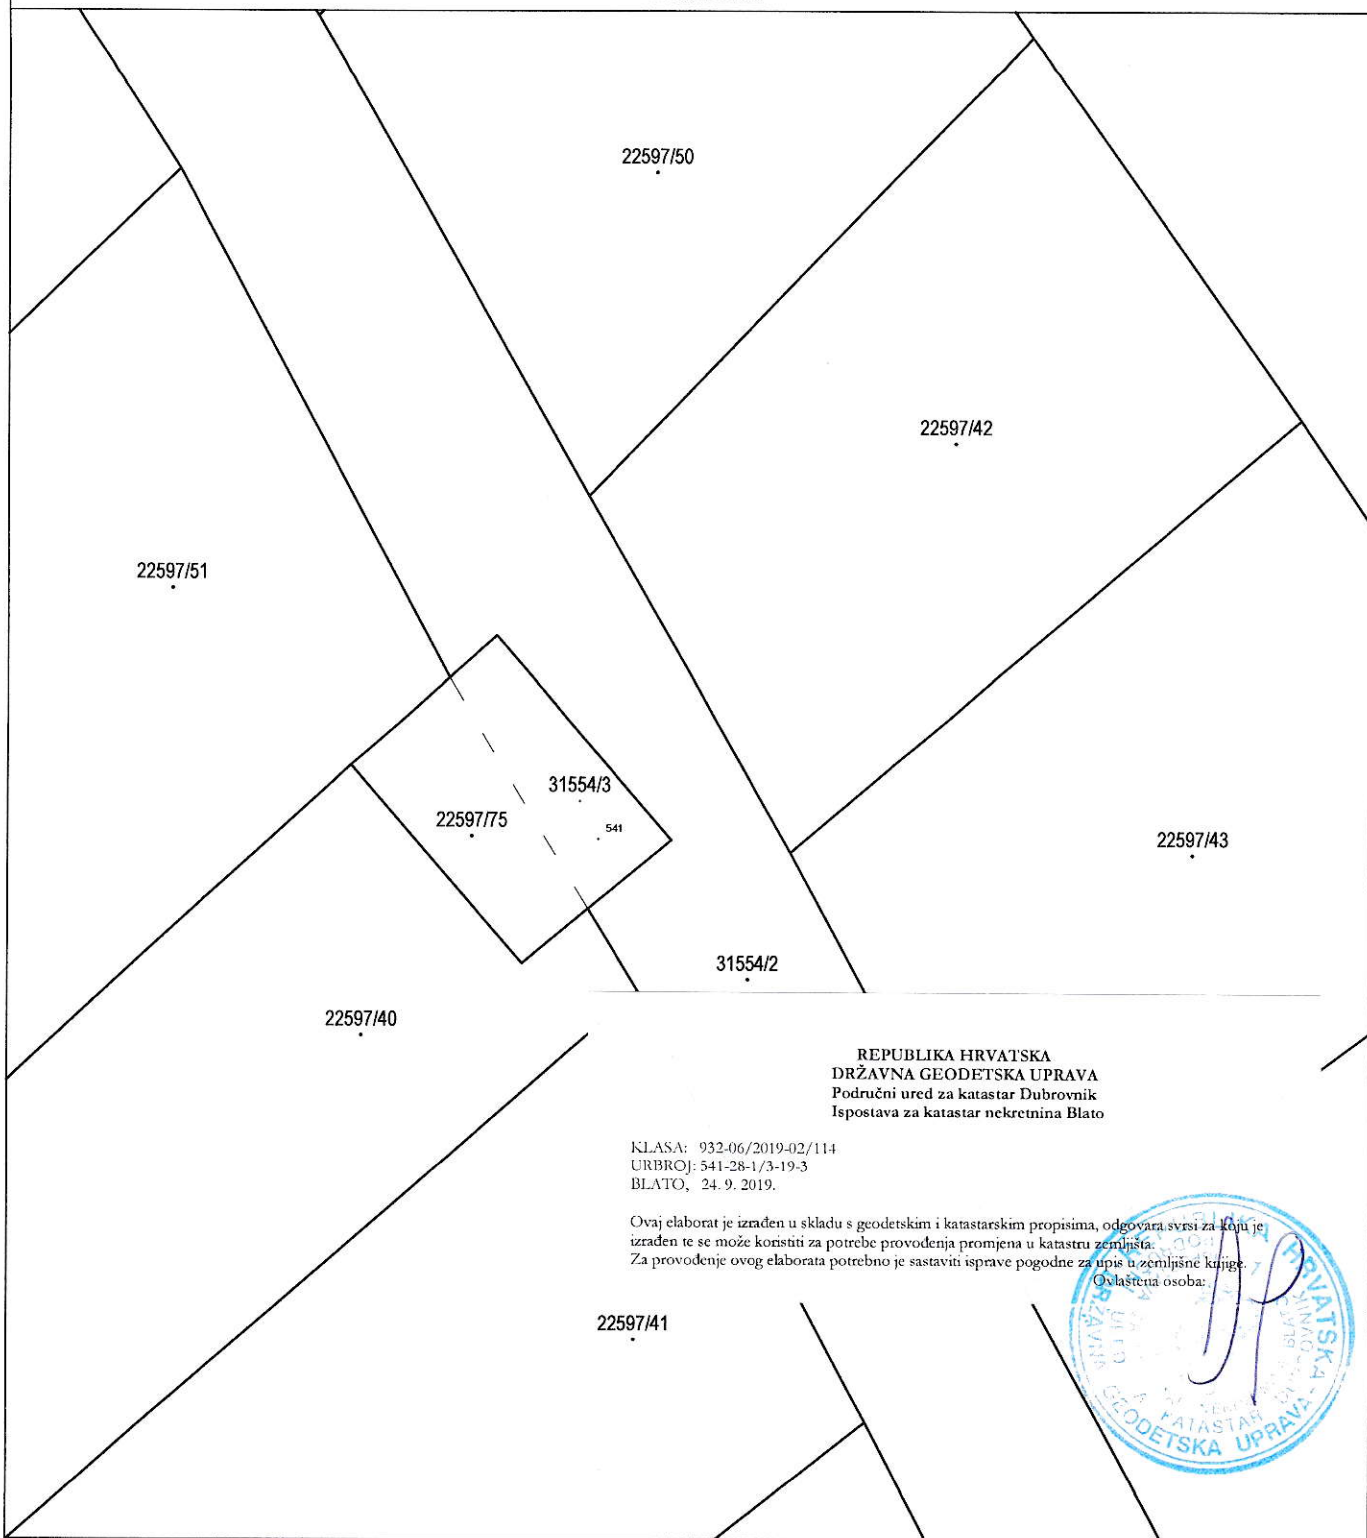

REPUBLIKA HRVATSKA  
DRŽAVNA GEODETSKA UPRAVA  
Područni ured za katastar Dubrovnik  
Ispostava za katastar nekretnina Blato

KLASA: 932-06/2019-02/114  
URBROJ: 541-28-1/3-19-3  
BLATO, 24. 9. 2019.

Ovaj elaborat je izrađen u skladu s geodetskim i katastarskim propisima, odgovara svrsi za koju je izrađen te se može koristiti za potrebe provođenja promjena u katastru zemljišta.  
Za provođenje ovog elaborata potrebno je sastaviti isprave pogodne za upis u zemljišne knjige.

Ovlaštena osoba:



Izradio/la:  
Tomislav Protić, dipl. ing. geod.  
Blato, svibanj 2019. godine  
Broj elaborata: 70/2019-B

Odgovorna osoba za obavljanje stručnih  
geodetskih poslova  
Tomislav Protić, dipl. ing. geod.