


KOPIJA KATASTARSKOG PLANA

Katastarska općina: BLATO
MBR: 314633
Detaljni list: 30

- stanje prije promjena -

Mjerilo 1:200
Izvorno mjerilo 1:2880

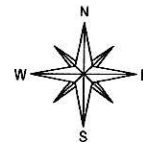

GAUSS d.o.o.

Ured za geodetske poslove,
nadzor i projektiranje


SJEDIŠTE:
Put Sv. Lovre 30
21 000 SPLIT
TEL./FAX.: +385 21 377 693
e-mail: gauss-split@st.t-com.hr

URED:
Pujanke 24
21 000 SPLIT
TEL./FAX.: +385 21 377 693
e-mail: gauss-split@st.t-com.hr

PODRUŽNICA BLATO NA KORČULI:
32. ulica kbr. 40
20 271 BLATO
TEL./FAX.: +385 20 851 401
e-mail: gauss-blato@email.t-com.hr

OIB: 28051455454
MB: 2227479
IBAN: HR36 2407 0001 1006 3667 7
www.gauss.com.hr

Investitor:
VODOVOD d.o.o. Blato
32. ulica, br. 9/1, Blato
OIB: 25167296962

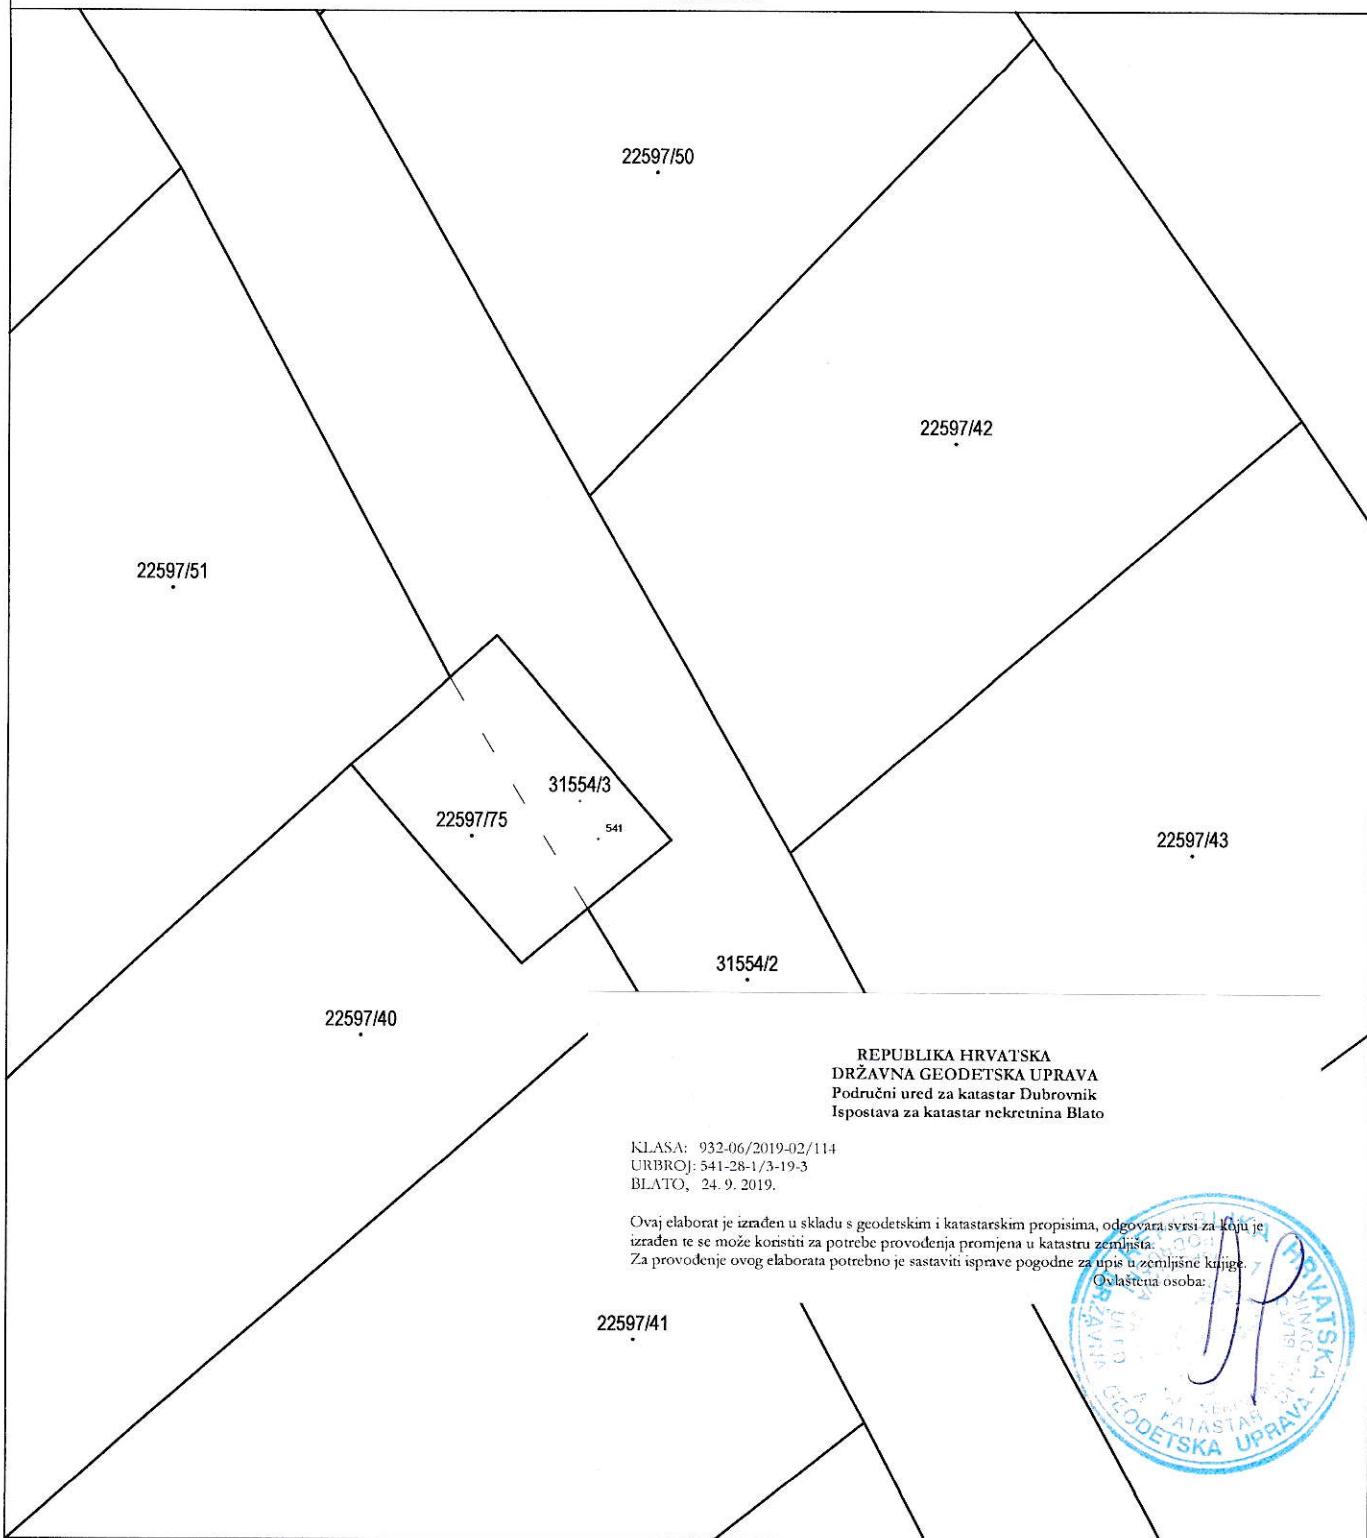

REPUBLIKA HRVATSKA
DRŽAVNA GEODETSKA UPRAVA
Područni ured za katastar Dubrovnik
Ispostava za katastar nekretnina Blato

KLASA: 932-06/2019-02/114
URBROJ: 541-28-1/3-19-3
BLATO, 24. 9. 2019.

Ovaj elaborat je izrađen u skladu s geodetskim i katastarskim propisima, odgovara svrsi za koju je izrađen te se može koristiti za potrebe provođenja promjena u katastru zemljišta.
Za provođenje ovog elaborata potrebno je sastaviti isprave pogodne za upis u zemljišne knjige.

Ovlaštena osoba:



Izradio/la:
Tomislav Protić, dipl. ing. geod.
Blato, svibanj 2019. godine
Broj elaborata: 70/2019-B

Odgovorna osoba za obavljanje stručnih
geodetskih poslova
Tomislav Protić, dipl. ing. geod.