


GAUSS d.o.o.
Ured za geodetske poslove,
nadzor i projektiranje

SIJEDIŠTE: URED:
Put Sv. Lovre 30 Pujanke 24
21 000 SPLIT 21 000 SPLIT
TEL./FAX.: +385 21 377 693
e-mail: gauss-split@stl.com.hr
PODRUŽNICA BLATO NAKORČULI:
32. ulica kbr. 40
20 271 BLATO
TEL./FAX.: +385 20 851 401
e-mail: gauss-blato@email.com.hr
OIB: 2905145454
MB: 2227479
IBAN: HR36 2407 0001 1006 3867 7
www.gauss.com.hr


SKICA IZMJERE

Mjerilo: 1:100
Izv. mjerilo 1:2880

Katastarska općina: BLATO
MBR: 314633
Detaljni list: 39

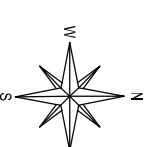

- ① I/I OPĆE DOBRRO
I/I OPĆINA BLATO, BLATO, TRG DR. FRANJE TUDMANA 4,
OIB:40097918961
- I/I OPĆE DOBRRO
- ② I/I SAMOSTAN KĆERI MILOSRDA, R. SAMOSTAN MILOSRDA, BLATO
I/I SAMOSTAN KĆERI MILOSRDA T.S.R. SV. FRANJE, BLATO,
OIB:98049328092
- ③ I/I DRUŽBA KĆERI MILOSRDA III SAMOSTANSKOG REDA SV. FRANJE,
BLATO, OIB:98049328092
- ④ I/I/6 BOSNIĆ PULENTA ČORKO JOZEFINA KUZMINA
I/I/6 BOSNIĆ PULENTA ČORKO TONA KUZMINA
I/4 BOSNIĆ ČORKO KUZMA P. IVANA, BLATO
I/2 DRUŽBA KĆERI MILOSRDA III SAMOSTANSKOG REDA SV. FRANJE,
BLATO, OIB:98049328092
I/I/6 BOSNIĆ ČORKO MARIJA UD.KUZME, R. BOSNIĆ ČORKO, BLATO
I/I/6 BOSNIĆ PULENTA ČORKO JAKA KUZMINA

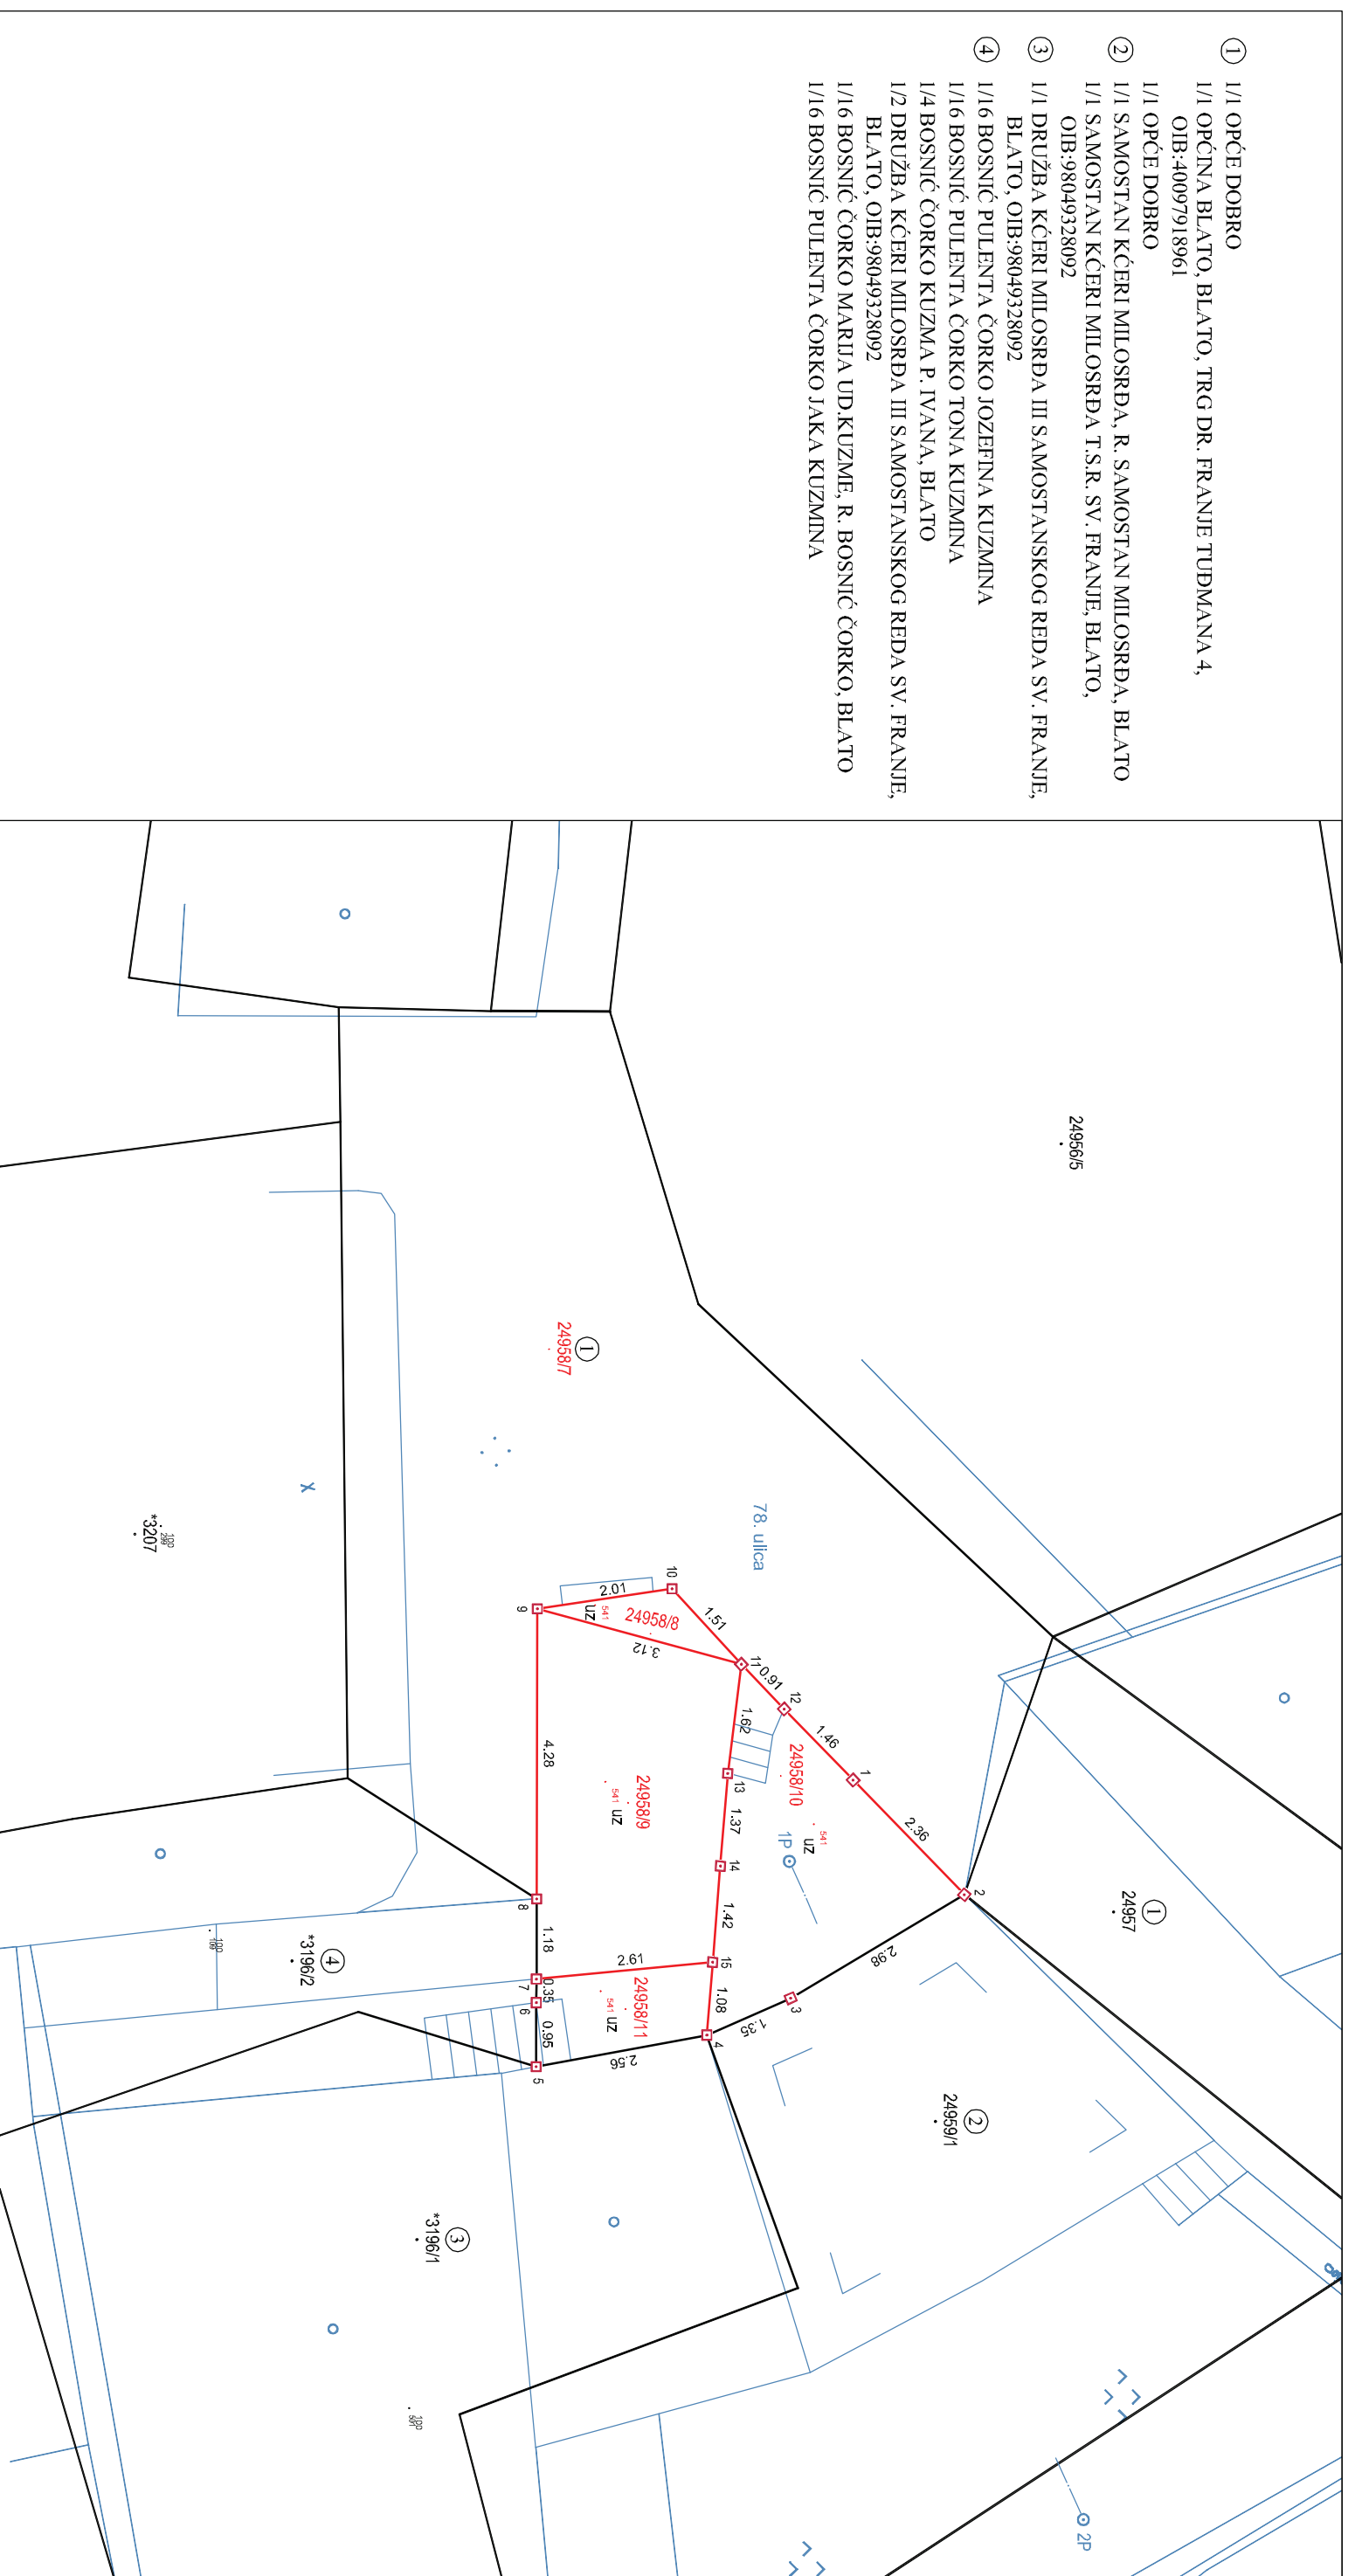

Izradio/a:
Tomislav Protić, dipl.ing.geod.
23.03.2026
Broj elaborata: 66/2026

Investitor:
SAMOSTAN KĆERI MILOSRDA
79. ULICA 5, 20271 BLATO
OIB: 98049328092

Odgovorna osoba za obavljanje stručnih
geodetskih poslova

Tomislav Protić, dipl.ing.geod.

Hrvatska komora ovlaštenih
inženjera geodezije
Tomislav Protić, dipl. ing. geod.
Ovlašten inženjer geodezije
Gauss d.o.o. Split



Geo 815