

7.12.

DUBROVAČKO-NERETVANSKA ŽUPANIJA

BALATON D.O.O.  
20271 Blato, Prišćapac b.b.  
OIB: 34272364825  
MB: 1810162

08.02.18.

REPUBLIKA HRVATSKA  
Dubrovačko-neretvanska županija  
Općina Blato  
Upravni odjel za komunalne djelatnosti, gospodarenje prostorom i zaštitu okoliša  
Trg dr. Franje Tuđmana 4.  
20271 Blato

### Poštovani!

Pozivajući se na objavu Općinskog načelnika na JAVNU RASPRAVU (javni uvid i javno izlaganje) izmjena i dopuna Prostornog plana Uređenja Općine Blato s ovim dajemo primjedbu na Prijedlog UPU Prišćapac.

- 1.) Predlažemo da se modificira UPU Prišćapac-2.1.1. T2-vile, članak br. 8., i u to tako, da se poveća broj ležajeva u kazeti broj 1 i broj 2 na maksimalan broj (u kazeti broj 1 na 100, a u kazeti broj 2 na 57) tako, da se ne mijenja (da se ne smanji) broj u kazeti br. 3 (170).

**Obrazloženje:** Sadašnji kapacitet je 170 ležajeva. UPU Prišćapac omogućuje proširenje kapaciteta na 380 ležajeva, tako, da od tih 114 treba ostvariti u hotelu, a 96 je moguće u vilama. Dakle: sadašnji kapacitet: 170 + 114 u hotelu + 96 u vilama = 380 ukupan kapacitet.


Taj ukupan kapacitet bi htjeli povećati tako, **da u vilama bi smjestili umjesto 96 ležajeva 157** (100 u kazeti br. 1 + 57 u kazeti br.2), tako da ne bi smanjili broj sadašnjeg kapaciteta (170). Sveukupno tako bi se povećao kapacitet sa odobrenih 380 **na 441 ležaj.**

Svom prijedlogu prilažem kartu „Način i Uvjeti gradnje UPU Prišćapac“.


Molimo Vas, da naš prijedlog uvažite.

U Blatu, 1-og veljače 2018.

Sa štovanjem:

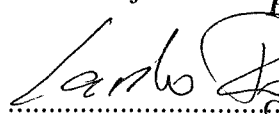  
BALATON d.o.o.  
Prišćapac - Prižba  
20271 Blato  
OIB: 34272364825  
Laszlo Romicz  
direktor

Balaton d.o.o. za turizam  
20271 Blato, Prišćapac b.b.

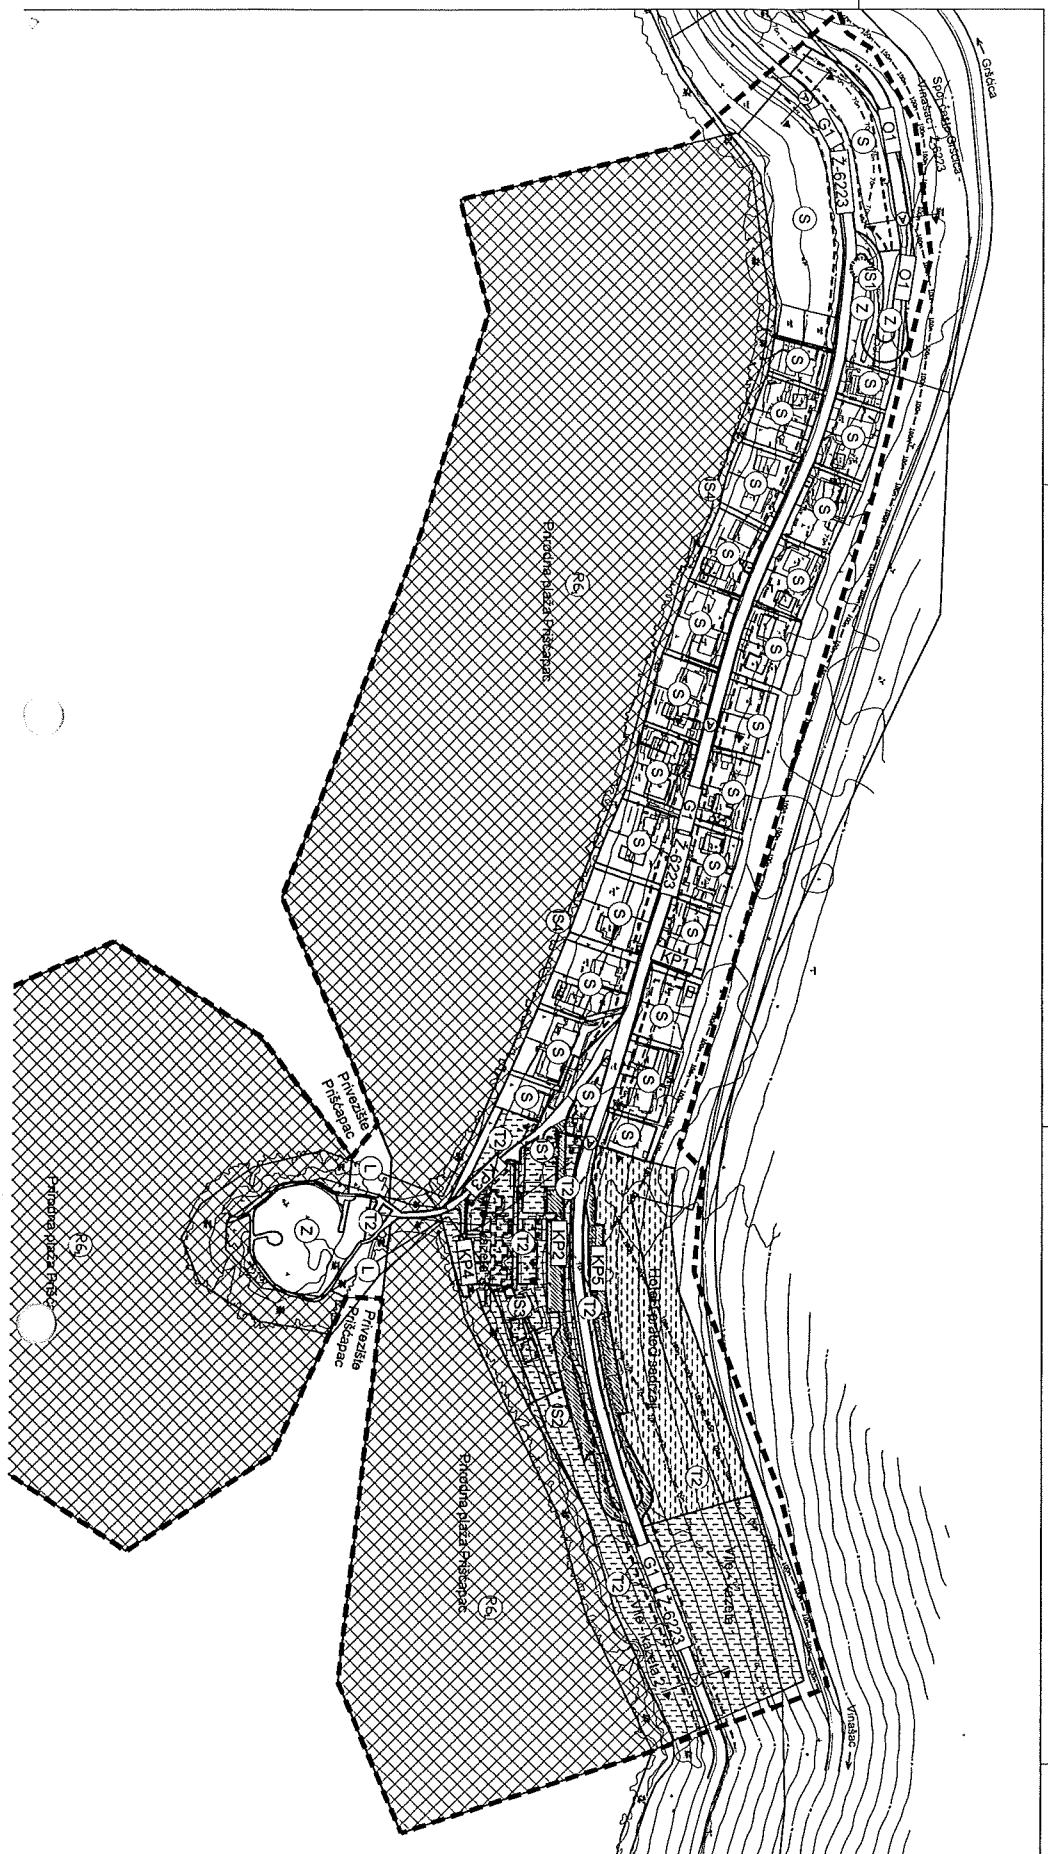

Tumač pi

# GRANICE

GRANICA OBUHVAT/

NAMJENJENA POVRŠINA

STAMBENA NAMJEN

UGOSTITELJSKO TU

SPORTSKO REKREA

ZAŠTITNE ZELENE P

POVRŠINE INFRAST

CESTOVNI PROMET

ULICE, KOLNO-PJEŠ

OZNAKA ULICE

RAZVRSTANOST

OZNAKA PRESJEKA

POMORSKI PROMET

PRIVEZISTE

INTERNA PROMETNA MR

UGOSTITELJSKE ZONE

KOLNO-PJEŠAČKE P

INFRASTRUKTURNI KORI

ZAŠTITNI KORIDORI

OBORINSKE ODVOJ

UREDENJA POVRŠINA

GRADEVNI PRAVAC

PLAŽE

PRIRODNA PLAŽA PI

NAČINI I UVJETI GRADNJE

KAZETA ZA IZGRAD

KAZETE ZA IZGRAD