




Tumač planskog znakovlja

- GRANICE**
- GRANICA OBUHVATA PLANA
- NAMJENA POVRŠINA**
- (S) STAMBENA NAMJENA
 - (M1) MJEŠOVITA NAMJENA
 - (R6) SPORTSKO REKREACIJSKA NAMJENA
 - (IS1) POVRŠINE INFRASTRUKTURNIH SUSTAVA
- CESTOVNI PROMET**
- GLAVNE MJESNE ULICE
 - OSTALE ULICE
 - KOLNO - PJEŠAČKE POVRŠINE
 - PJEŠAČKE POVRŠINE
 - KOLNIK
 - OBALNA ŠETNICA (lungo mare)
- OZNAKA ULICE**
- glavne ulice - G1, ostale ulice - O1, kolno - pješačke površine KP1
- OZNAKA PRESJEKA**
- A-A
- POMORSKI PROMET**
- PRIVEZIŠTE

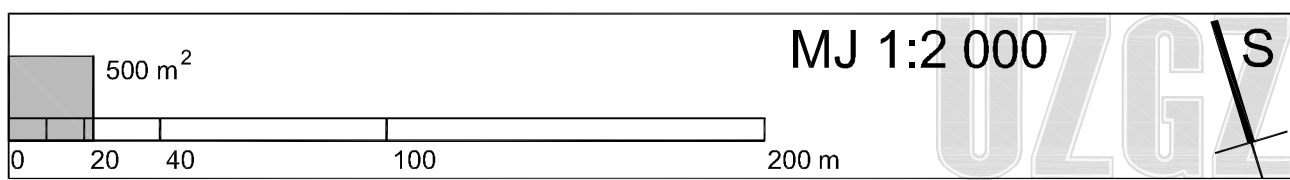

Županija: DUBROVAČKO NERETVANSKA ŽUPANIJA
Općina: OPĆINA BLATO
Naziv prostornog plana: URBANISTIČKI PLAN UREĐENJA ZAGLAV - KARBUNI

Naziv kartografskog prikaza: PROMETNA I KOMUNALNA INFRASTRUKTURNA MREŽA
Prometna i ulična mreža

Škica kartografskog prikaza: 2.1. 1:2000

Članak općinskog vijeća Općine Blato o izradi: Službeni glasnik 311
Službeni glasnik 208

Javna rasprava: 1. lipnja 2010. u: Slobodnoj Dalmaciji
Pečat tijela odgovornog za provođenje javne rasprave:

Javni uvid osiguran: od 7. lipnja do 9. srpnja 2010.
Odgovorna osoba za provođenje javne rasprave: Načelnik Općine

IYO GAVRANIĆ, prof.

Suglasnost na plan prema Zakonu o prostornom uređenju i izgradnji (Narodne novine br. 76/07, 38/08):
Urbroj 531-06-11-4 Klasa: 350-02/11-13/27 Datum: 22. travanj 2011.

Pravna osoba koja je izradila plan: URBANISTIČKI ZAVOD GRADA ZAGREBA d.o.o.
ZAGREB, Britanski trg 12

Pečat pravne osobe koja je izradila plan: Odgovorna osoba: LUKA ŠULENTIĆ, mag.ing.arch.

Voditelj izrade plana: LUKA ŠULENTIĆ, mag.ing.arch.


Svrhu i smisao u izradi plana: 1. LUKA ŠULENTIĆ, mag.ing.arch. 4. MAJA VIDER PAVLOVIĆ, mag.ing.arch. 7. MATIJA MIHELIĆ, građ.strojar 2. IVAN KARPOVIĆ, mag.ing.arch. 5. ANA RAUČEVIĆ, dipl.ing.mer. 8. PETAR ČIJEŠEVIĆ, ing.graf. 3. HRVOJE JAMNICKI, dipl.ing.graf. 6. ANDREJA ŠUGAR, mag.ing.aedif.

Pečat Općinskog vijeća: Predsjednik Općinskog vijeća: ŽELIMIR BOSNIĆ, mr.ph.

Istovjetnost ovog plana s izvornikom ovjerava: Pečat nadležnog tijela:

IME, PREZIME, POTPIS

Poprečni presjek ulica s načelnim rasporedom pojaseva komunalne infrastrukture

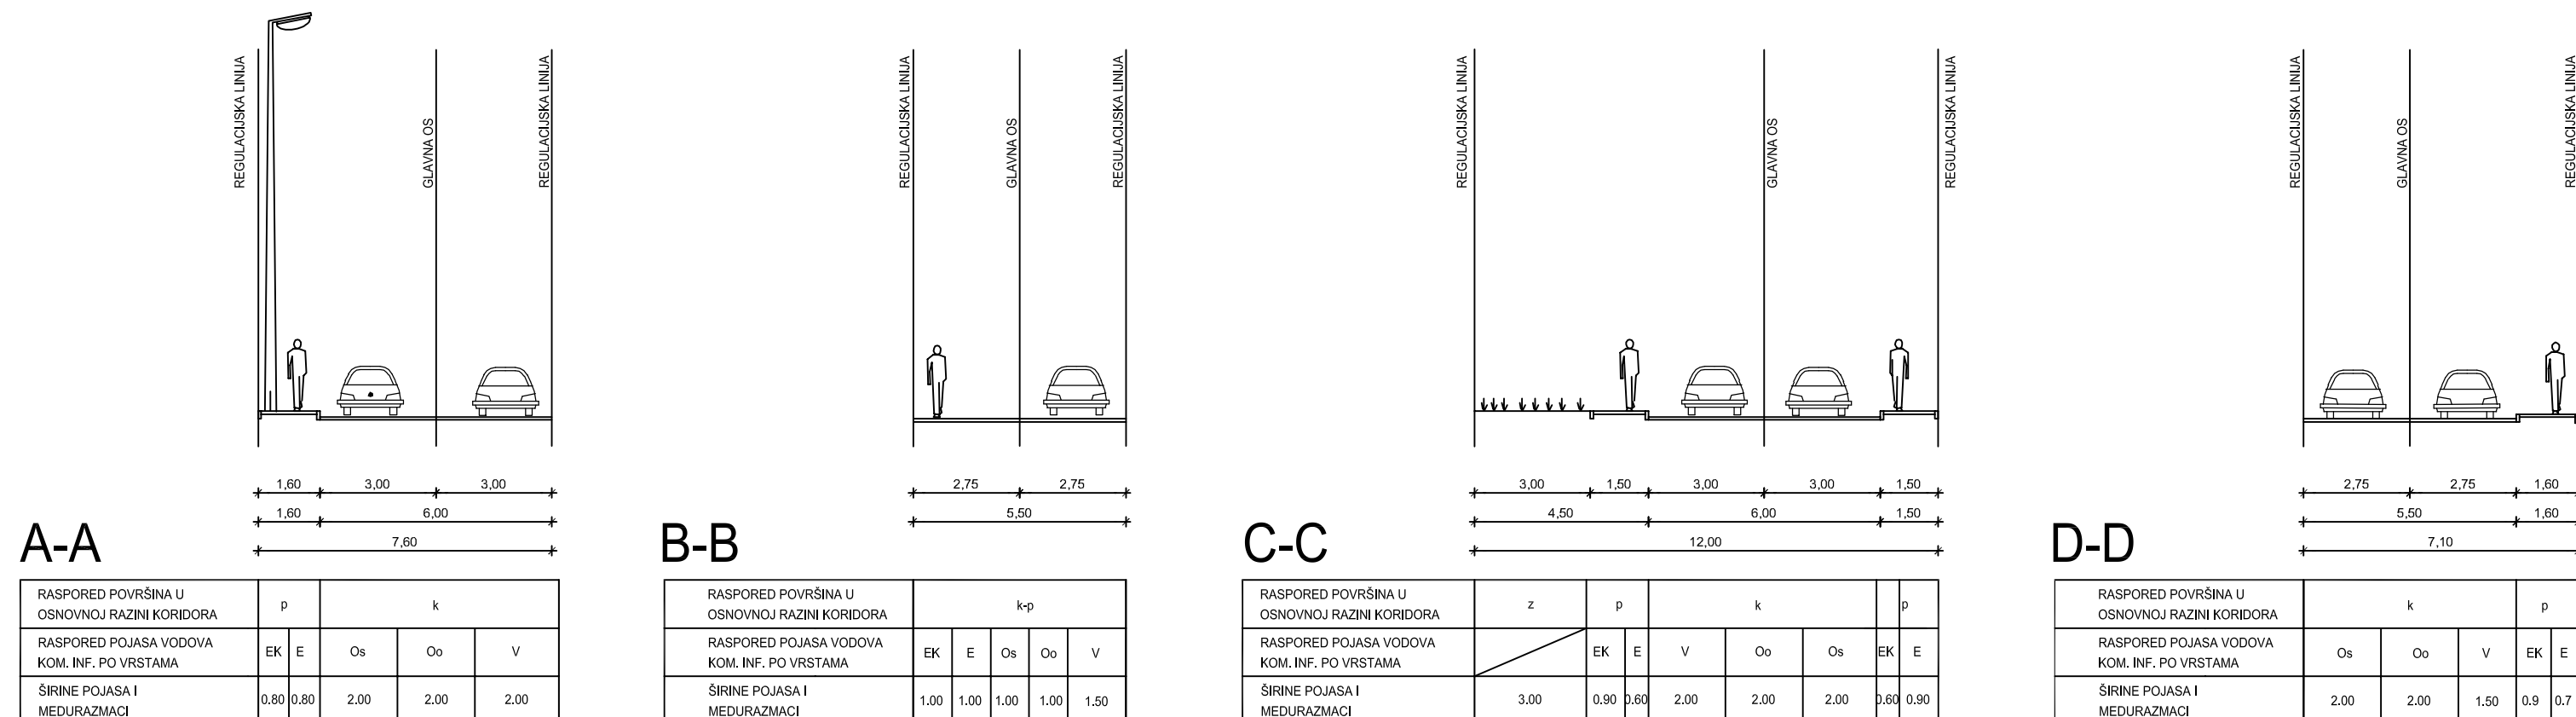

KARAKTERISTIČNI PRESJEK ŠETNICE

