

Županija: DUBROVAČKO-NERETVANSKA ŽUPANIJA	
Općina: OPĆINA BLATO	
Naziv prostornog plana: URBANISTIČKI PLAN UREĐENJA BRISTVA - PRIGRADICA - ŽUKOVA	
Naziv kartografskog prikaza: PROMETNA, ULIČNA I KOMUNALNA INFRASTRUKTURNA MREŽA PROMETNA I ULIČNA MREŽA	
Broj kartografskog prikaza: 2.1.G	Mjerilo kartografskog prikaza: 1:2000
Odluka općinskog vijeća Općine Blato o izradi: Službeni glasnik 2/08	Odluka općinskog vijeća Općine Blato o donošenju plana: Službeni glasnik 12/10
Javna rasprava objavljena: 2. listopada 2009. u Slobodnoj Dalmaciji 12. kolovoza 2010. u Slobodnoj Dalmaciji	Javni uvid održan: od 10. listopada do 10. studenog 2009. od 23. kolovoza do 6. rujna 2010.
Pečat tijela odgovornog za provođenje javne rasprave:	Odgovorna osoba za provođenje javne rasprave: Načelnik Općine
IVO GAVRANIĆ, prof.	

Suglasnost na plan prema Zakonu o prostornom uređenju i Izgradnji (Narodne novine br. 78/07 i 38/09):  
urbr.: 531-06-10-3 klasa: 350-02/10-13/75 datum: 7. listopada 2010.

Pravna osoba koja je izradila plan: URBANISTIČKI ZAVOD GRADA ZAGREBA d.o.o.  
ZAGREB, Britanski trg 12

Pečat pravne osobe koja je izradila plan: Odgovorna osoba:

LUKA ŠULENTIĆ, mag.ing.arch.

Voditelj izrade plana: LUKA ŠULENTIĆ, mag.ing.arch.

Stručni tim u izradi plana:

1. LUKA ŠULENTIĆ, mag.ing.arch. 5. ANA RAJČEVIĆ, dipl.ing.mat. 6. MATIJA MIHELIĆ, građ.tehničar 7. ANDREJA ŠUGAR, mag.ing.aedif.


Pečat Općinskog vijeća: Predsjednik Općinskog vijeća:

ŽELIMIR BOSNIĆ, mr.ph.


Istovjetnost ovog plana s izvornikom ovjerava: Pečat nadležnog tijela:

IME, PREZIME, POTPIS

## KARAKTERISTIČNI PRESJEK ŠETNICE

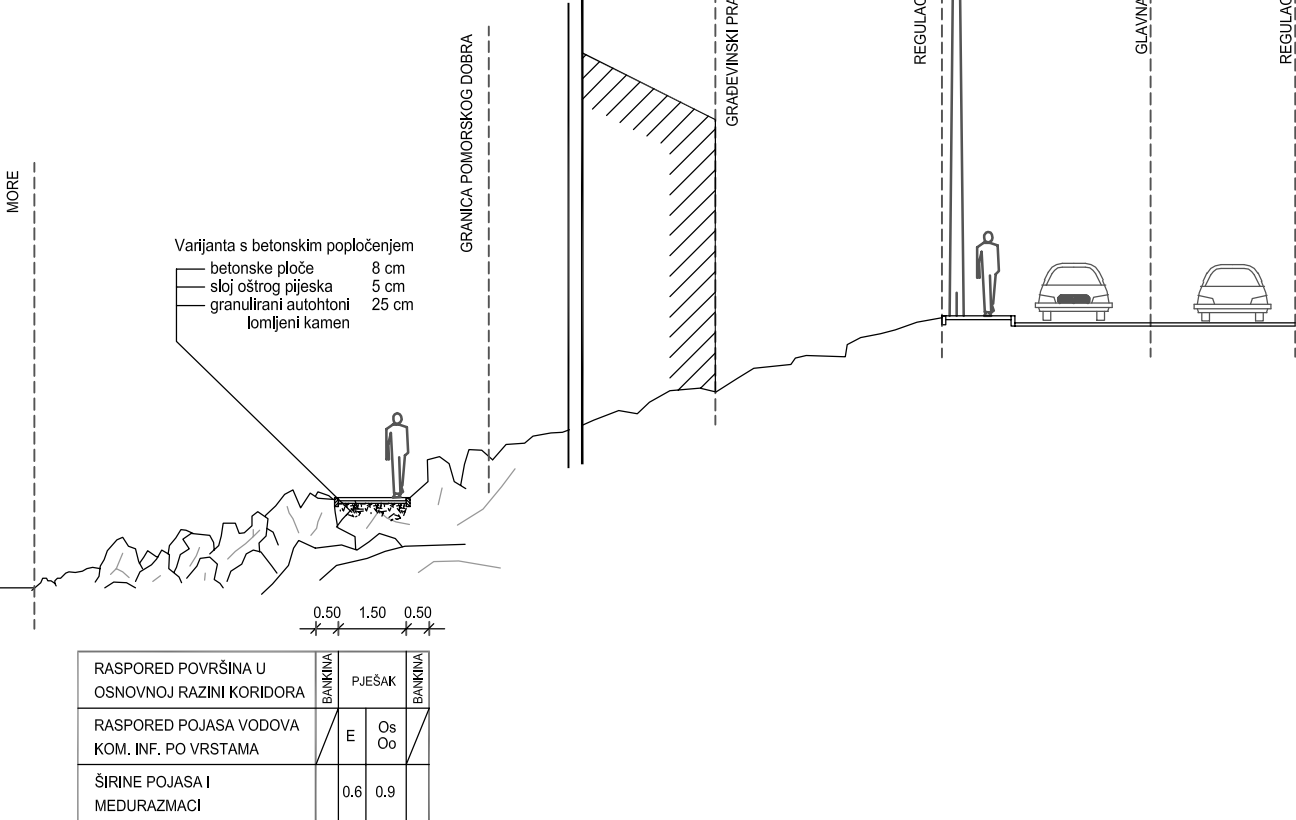

## Poprečni presjek ulica s načelnim rasporedom pojaseva komunalne infrastrukture

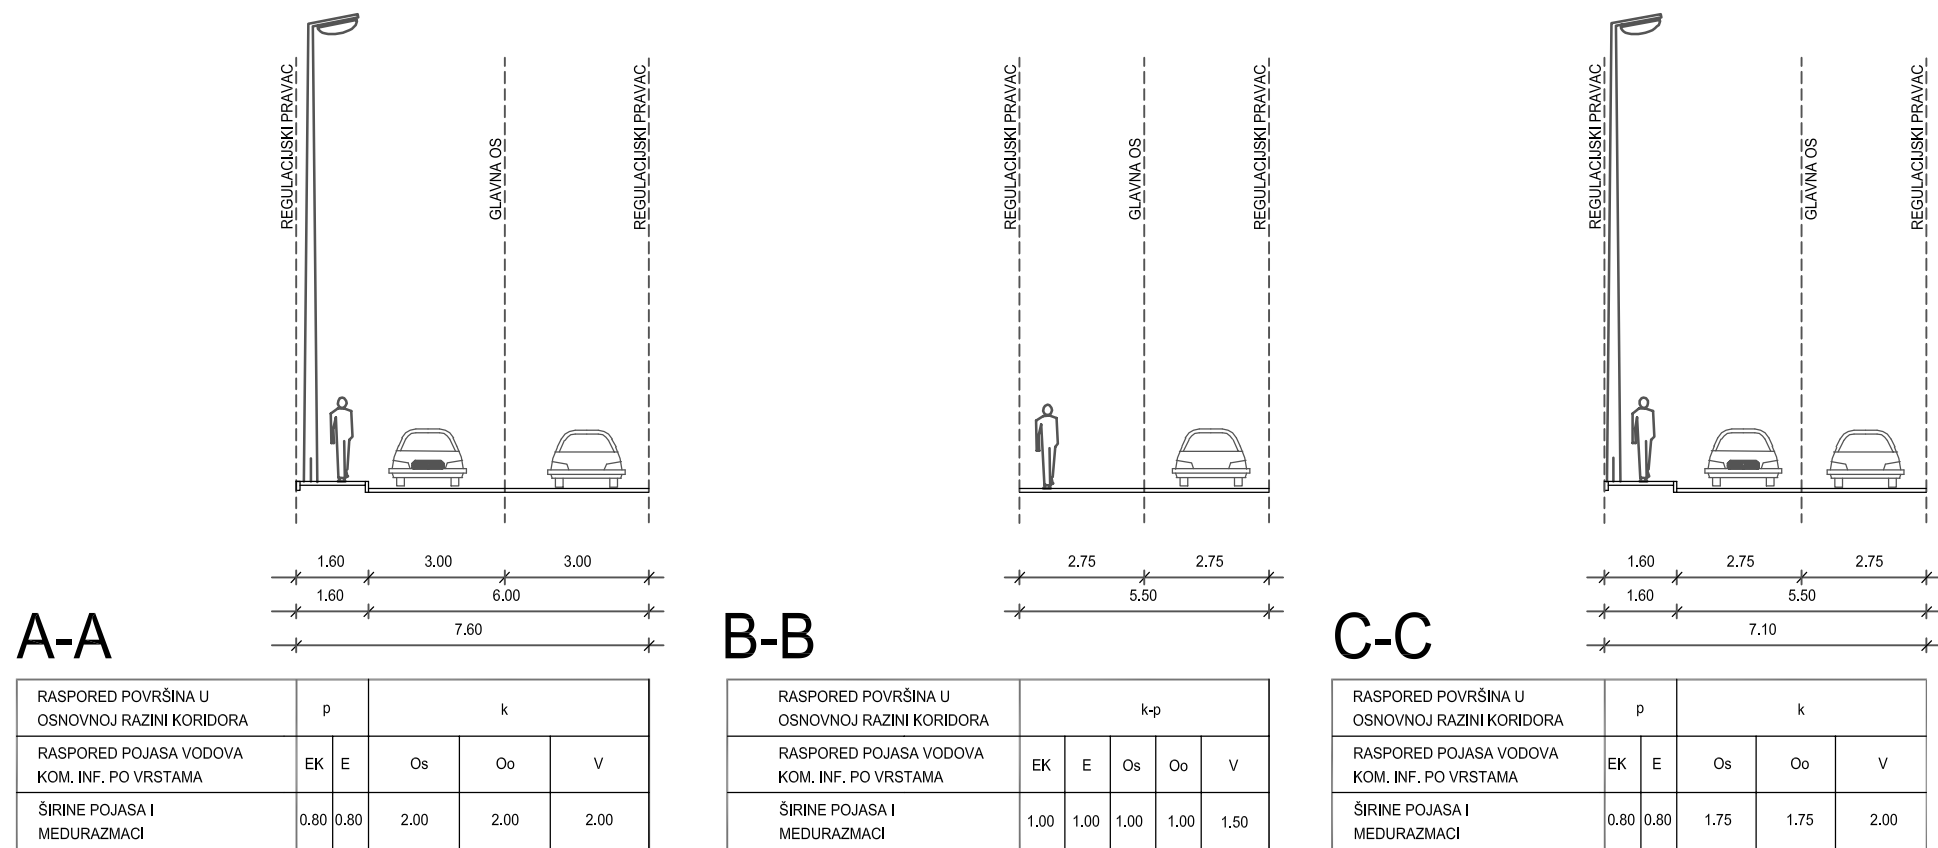

## Tumač planskog znakovlja

### GRANICE

- GRANICA OBUHVATA PLANA
- GRANICA OBVEZNE IZRADE DPU-a

### NAMJENA POVRŠINA

- (S) STAMBENA NAMJENA
- (M1) MJEŠOVITA NAMJENA M1 - pretežito stambena
- (I1) GOSPODARSKA NAMJENA PROIZVODNA pretežito industrijska - I1
- (T1) UGOŠTITELJSKO TURISTIČKA NAMJENA hotel - T1
- (R2) SPORTSKO REKREACIJSKA NAMJENA rekreacija - R2
- (R6) SPORTSKO REKREACIJSKA NAMJENA - KUPALIŠTE prirodna plaža - R6, uređena plaža - R6z
- (Z) ZAŠTITNE ZELENE POVRŠINE
- (IS1) POVRŠINE INFRASTRUKTURNIH SUSTAVA autobusnica - IS1, prodajna površina - IS2, separatori ulja i masti - IS3, cijna stanica - IS4, odvodni kanal Blato - IS5

### CESTOVNI PROMET

- GLAVNE MJESNE ULICE
- SABIRNE ULICE
- OSTALE ULICE
- KOLNO-PJEŠAČKE POVRŠINE
- PJEŠAČKE POVRŠINE
- OBALNA ŠETNICA (lungo mare)
- KOLNIK
- G1 OZNAKA ULICE glavna ulica - G1, sabirna ulica - S1, ostale ulice - O1, kolnopješačke povelšine KP1
- L-69018 RAZVRSTANOST

- OZNAKA PRESJEKA

- AUTOBUSNA POSTAJA

### POMORSKI PROMET

- LUKA POSEBNE NAMJENE - INDUSTRIJSKA
- LUKA OTVORENA ZA JAVNI PROMET (lokalni značaj)
- PRIVEZIŠTE