

Tumač planskog znakovlja

GRANICE

- GRANICA OBUHVATA PLANA
- GRANICA OBEVNE IZRADE DPU-a

NAMJENA POVRŠINA

- STAMBENA NAMJENA
- MJEŠOVITA NAMJENA
- GOSPODARSKA NAMJENA PROIZVODNA
- UČOŠTITELJSKO TURISTIČKA NAMJENA
- SPORTSKO REKREACIJSKA NAMJENA
- SPORTSKO REKREACIJSKA NAMJENA - KUPALIŠTE
- ZAŠTITNE ZELENE POVRŠINE
- POVRŠINE INFRASTRUKTURNIH SUSTAVA
- LUKA POSEBNE NAMJENE - INDUSTRIJSKA
- LUKA OTVORENA ZA JAVNI PROMET (lokalni značaj)
- PRIVEZIŠTE

CESTOVNI PROMET

- ULICE, KOLNO-PJEŠAČKE I PJEŠAČKE POVRŠINE

OZNAKA ULICE


- RAZVRSTANOST

OZNAKA PRESJEKA



ELEKTROENERGETIKA

- izgrađeno / neizgrađeno
- NN KABEL JAVNE RASVJETE I KONZUMA 0,4 kV
- DALEKOVOD 10 kV
- TRAFOSTANICA 20/0,4 kV

KARAKTERISTIČNI PRESJEK ŠETNICE

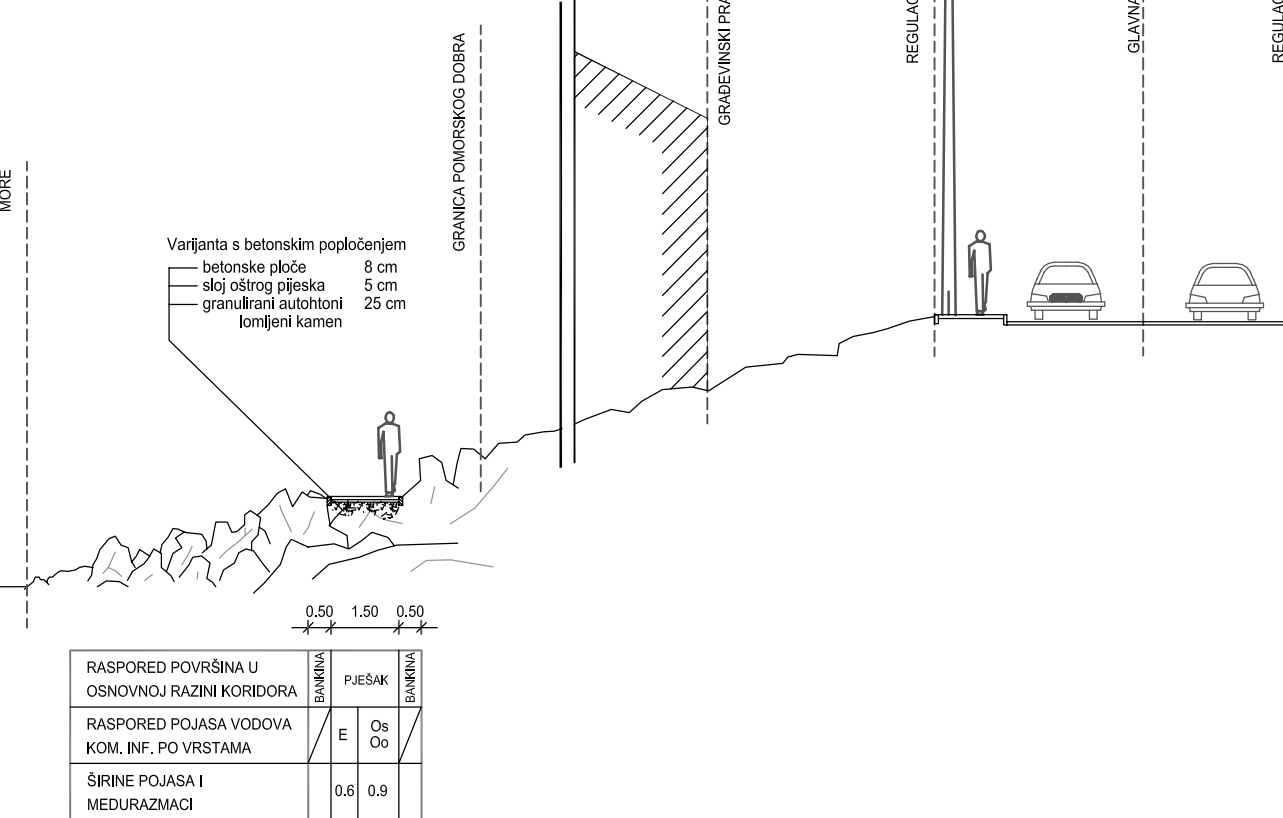

Poprečni presjek ulica s načelnim rasporedom pojaseva komunalne infrastrukture

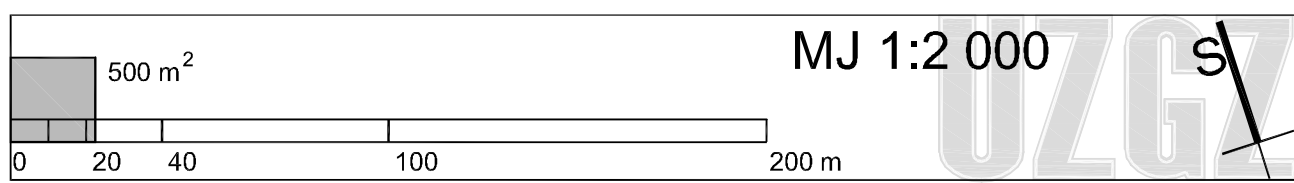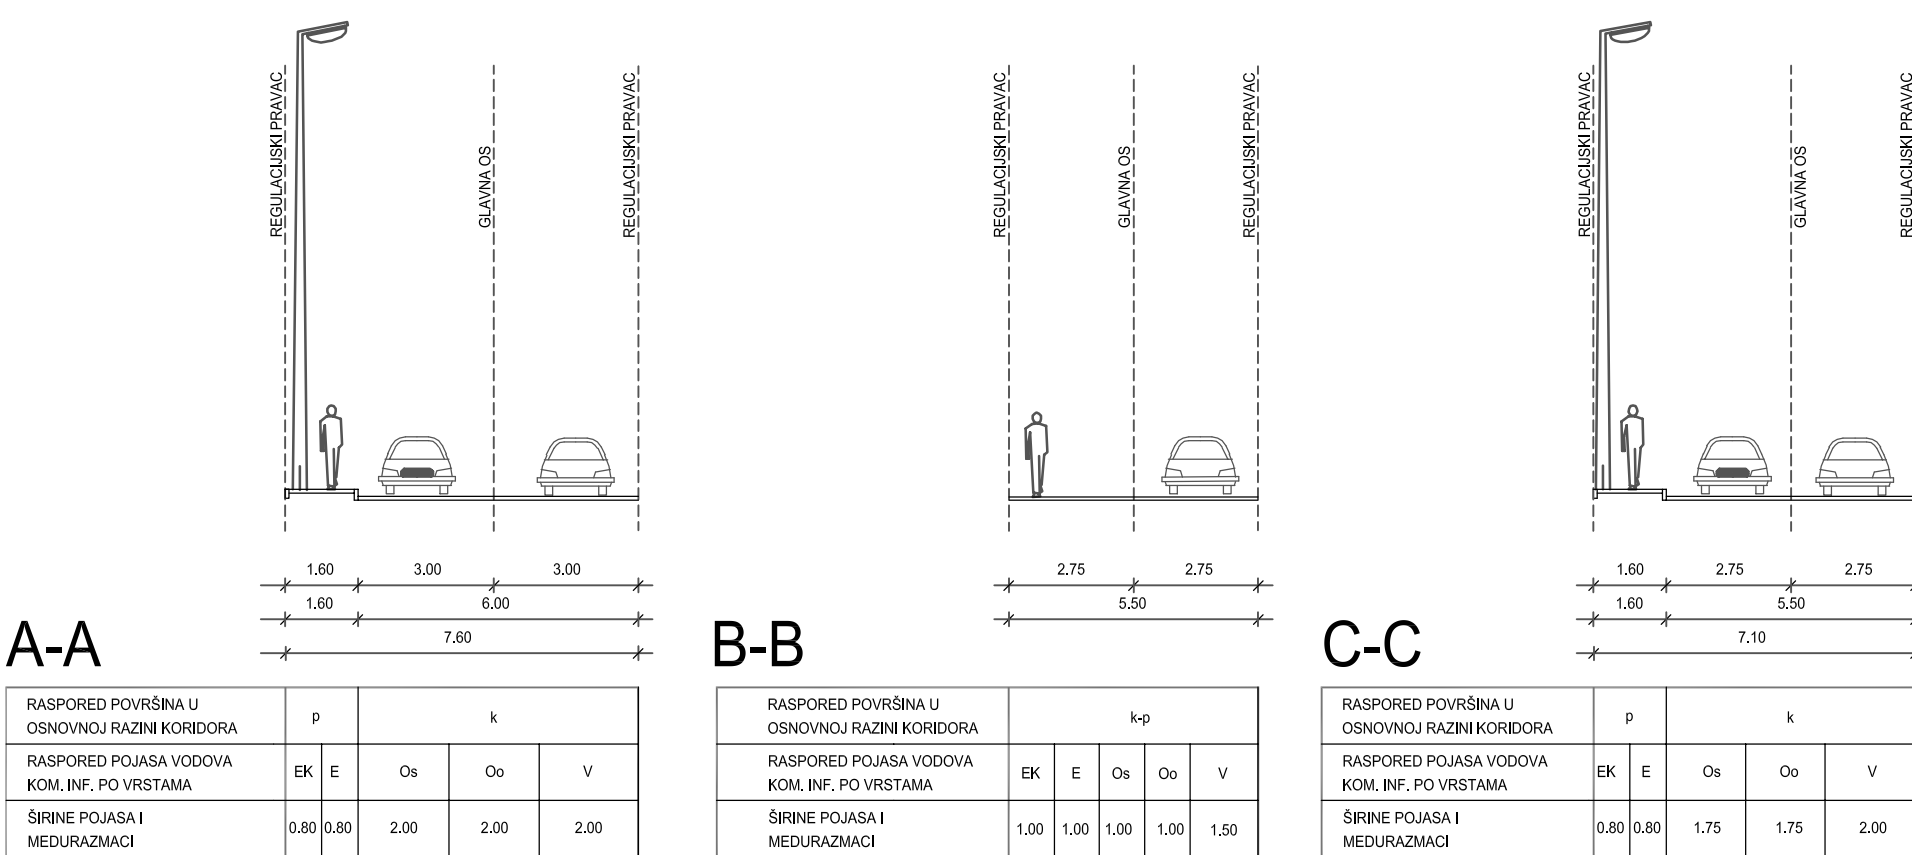

Županija: DIJBROVAČKO-NERETVANSKA ŽUPANIJA	
Općina: OPĆINA BLATO	
Naziv prostornog plana: URBANISTIČKI PLAN UREĐENJA BRISTVA - PRIGRADICA - ŽUKOVA	
Naziv kartografskog prikaza: PROMETNA, ULIČNA I KOMUNALNA INFRASTRUKTURNA MREŽA	
Energetski sustav: ENERGETSKI SUSTAV	
Broj kartografskog prikaza: 2,3.b	Mjerilo kartografskog prikaza: 1:2000
Odluka općinskog vijeća Općine Blato o izradi: Službeni glasnik 2/08	
Javna rasprava objavljena: 2. listopada 2009. u Službenom glasniku Općine Blato	
Pečat tijela odgovornog za provođenje javne rasprave: Općina Blato	
Suglasnost na plan prema Zakonu o prostornom uređenju i izgradnji (Narodne novine br. 78/07 i 38/09): Urb.: 531-06-10-3	
Masa: 350-02/10-13/75	
Pravna osoba koja je izradila plan: URBANISTIČKI ZAVOD GRADA ZAGREBA d.o.o.	
Pečat pravne osobe koja je izradila plan: ZAGREB, Britanski trg 12	
Voditelj izrade plana: LUKA SULENTIĆ, mag.ing.arch.	
Stručni tim u izradi plana: 1. LUKA SULENTIĆ, mag.ing.arch. 2. IVAN KAPRIČIĆ, mag.ing.arch. 3. HRVUJE JAMNICKI, dipl.ing.građ. 4. MAJA VIDEK PAVLOVIĆ, mag.ing.arch.	
Pečat Općinskog vijeća: Općina Blato	
Istovjetnost ovog plana s izvornikom ovjerava: ŽELIMIR BOSNIĆ, mr.ph.	
IME, PREZIME, POTPIS: LUKA SULENTIĆ	