

MJ 1:2 000

500 m²

0 20 40 100 200 m

Županija: DUBROVAČKO-NERETVANSKA ŽUPANIJA
Općina: OPĆINA BLATO
Naziv prostornog plana: URBANISTIČKI PLAN UREĐENJA GRŠČICA - PRIZBA

Projetna, ulična i komunalna infrastrukturna mreža

Broj kartografskog prikaza: 2.1.b

Odluka općinskog vijeća Općine Blato o izradi: Odluka općinskog vijeća Općine Blato o donošenju plana: Službeni glasnik 208

Službeni glasnik 208

1:2000

Javna rasprava (datum objave):
1. lipnja 2010. u Službenoj Opciji

Javna rasprava (datum objave):
1. lipnja 2010. u Službenoj Opciji

Pečat tijela odgovornog za provođenje javne rasprave: Opcijom osoba za provođenje javne rasprave: Način planiranja

I/O GAVRANIĆ, prof.

Suglasnost na plan prema Zakonu o prostornom uređenju i izgradnji (Narodne novine br. 78/07, 38/09):
Urbanog: 531-06-11-3 Klasa: 350-02/11-13/20 Datum: 21. travnja 2011.

Pravna osoba koja je izradila plan: URBANISTIČKI ZAVOD GRADA ZAGREBA d.o.o. ZAGREB, Britanski trg 12

Pečat pravne osobe koja je izradila plan: Opcijom osoba:

LUKA ŠULENTIĆ, mag.ing.arch.


Voditelj izrade plana: LUKA ŠULENTIĆ, mag.ing.arch.

Stručni tim u izradi plana:
1. LUKA ŠULENTIĆ, mag.ing.arch.
2. IVAN KAPOVIĆ, mag.ing.arch.
3. HRVOJE JAMNICKI, dipl.ing.građ.
4. MAJA VIDEK PAVLOVIĆ, mag.ing.arch.
5. ANA RAUČIĆ, dipl.ing.građ.
6. ANDREJA ŠUGAR, mag.ing.arch.
7. MATIJA MIHELIC, građ.tehničar
8. PETAR CIGETIĆ, ing.građ.


Pečat Općinskog vijeća: Predsjednik Općinskog vijeća: ŽELIMIR BOSNIĆ, mr.ph.

Istovjetnost ovog plana s izvornikom osvrta: Pečat nadležnog tijela: I/O, PREZIME, POTPIS

KARAKTERISTIČNI PRESJEK ŠETNICE

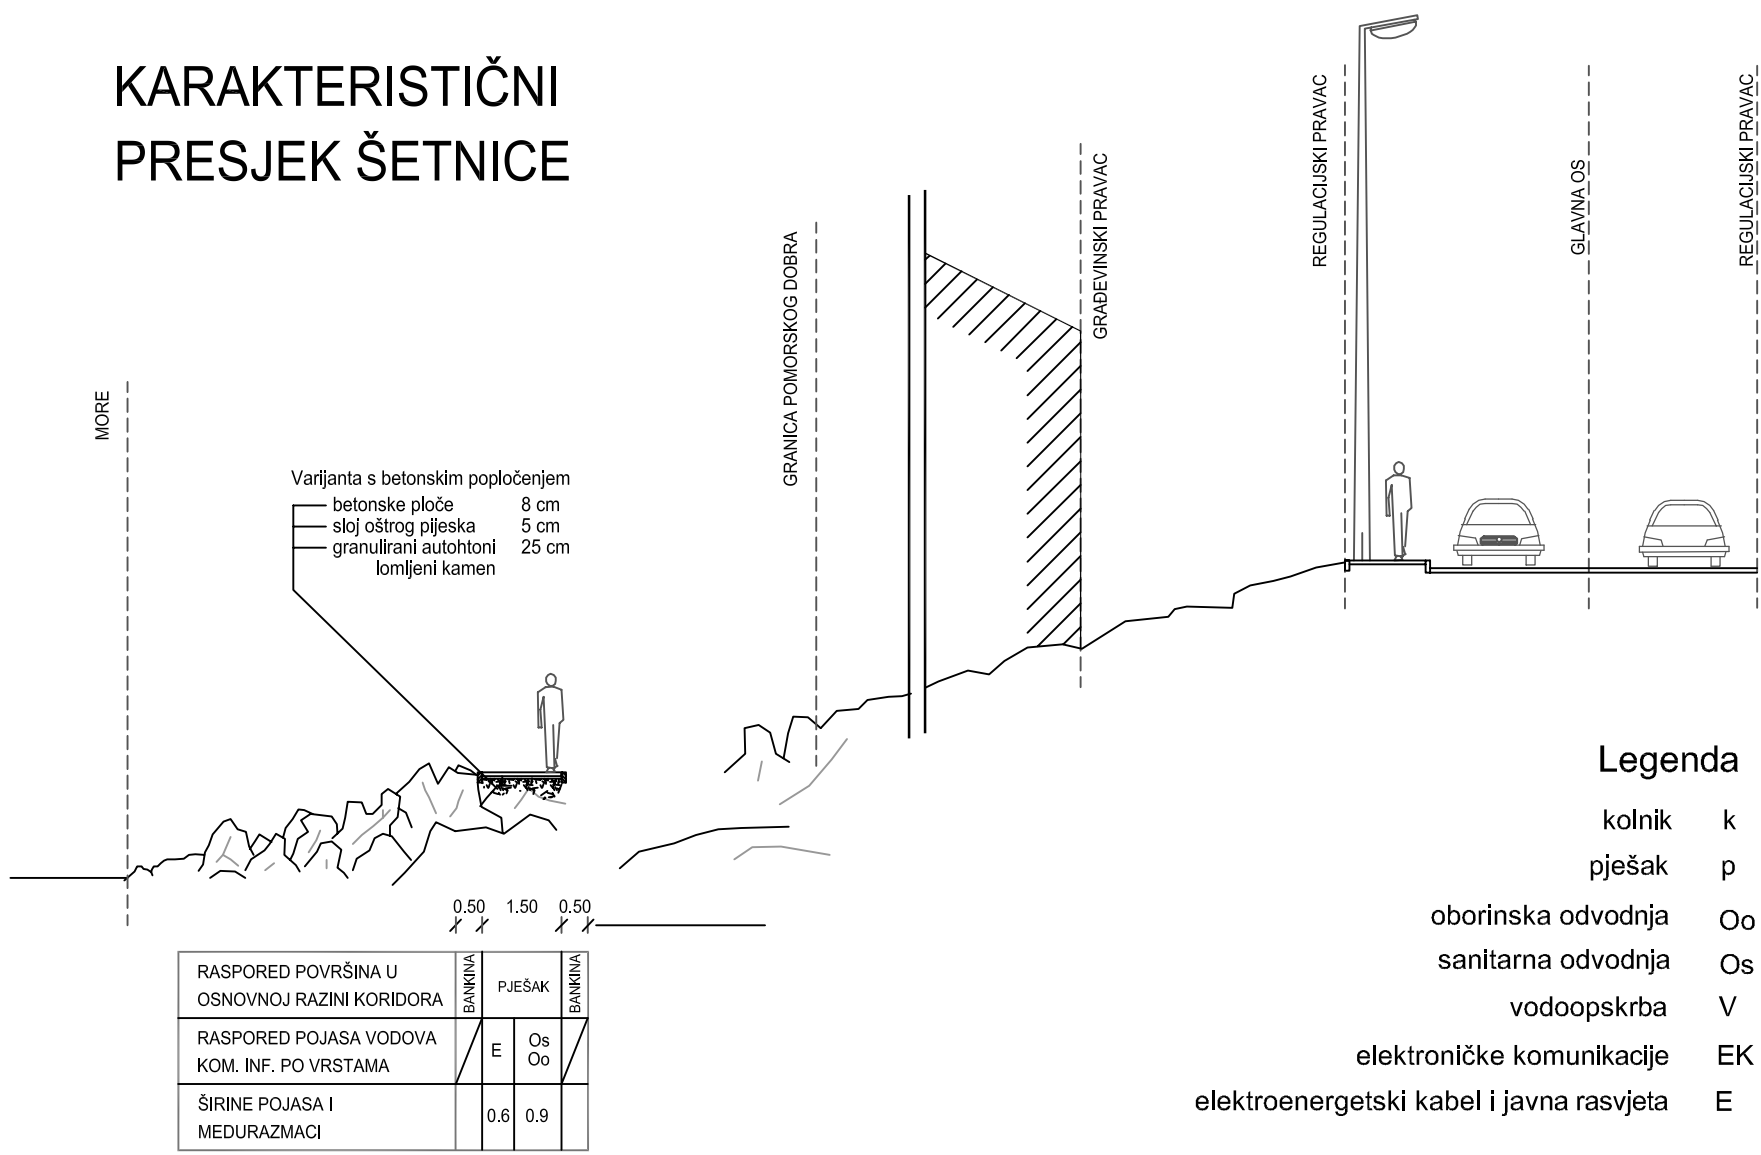

Poprečni presjek ulica s načelnim rasporedom pojaseva komunalne infrastrukture

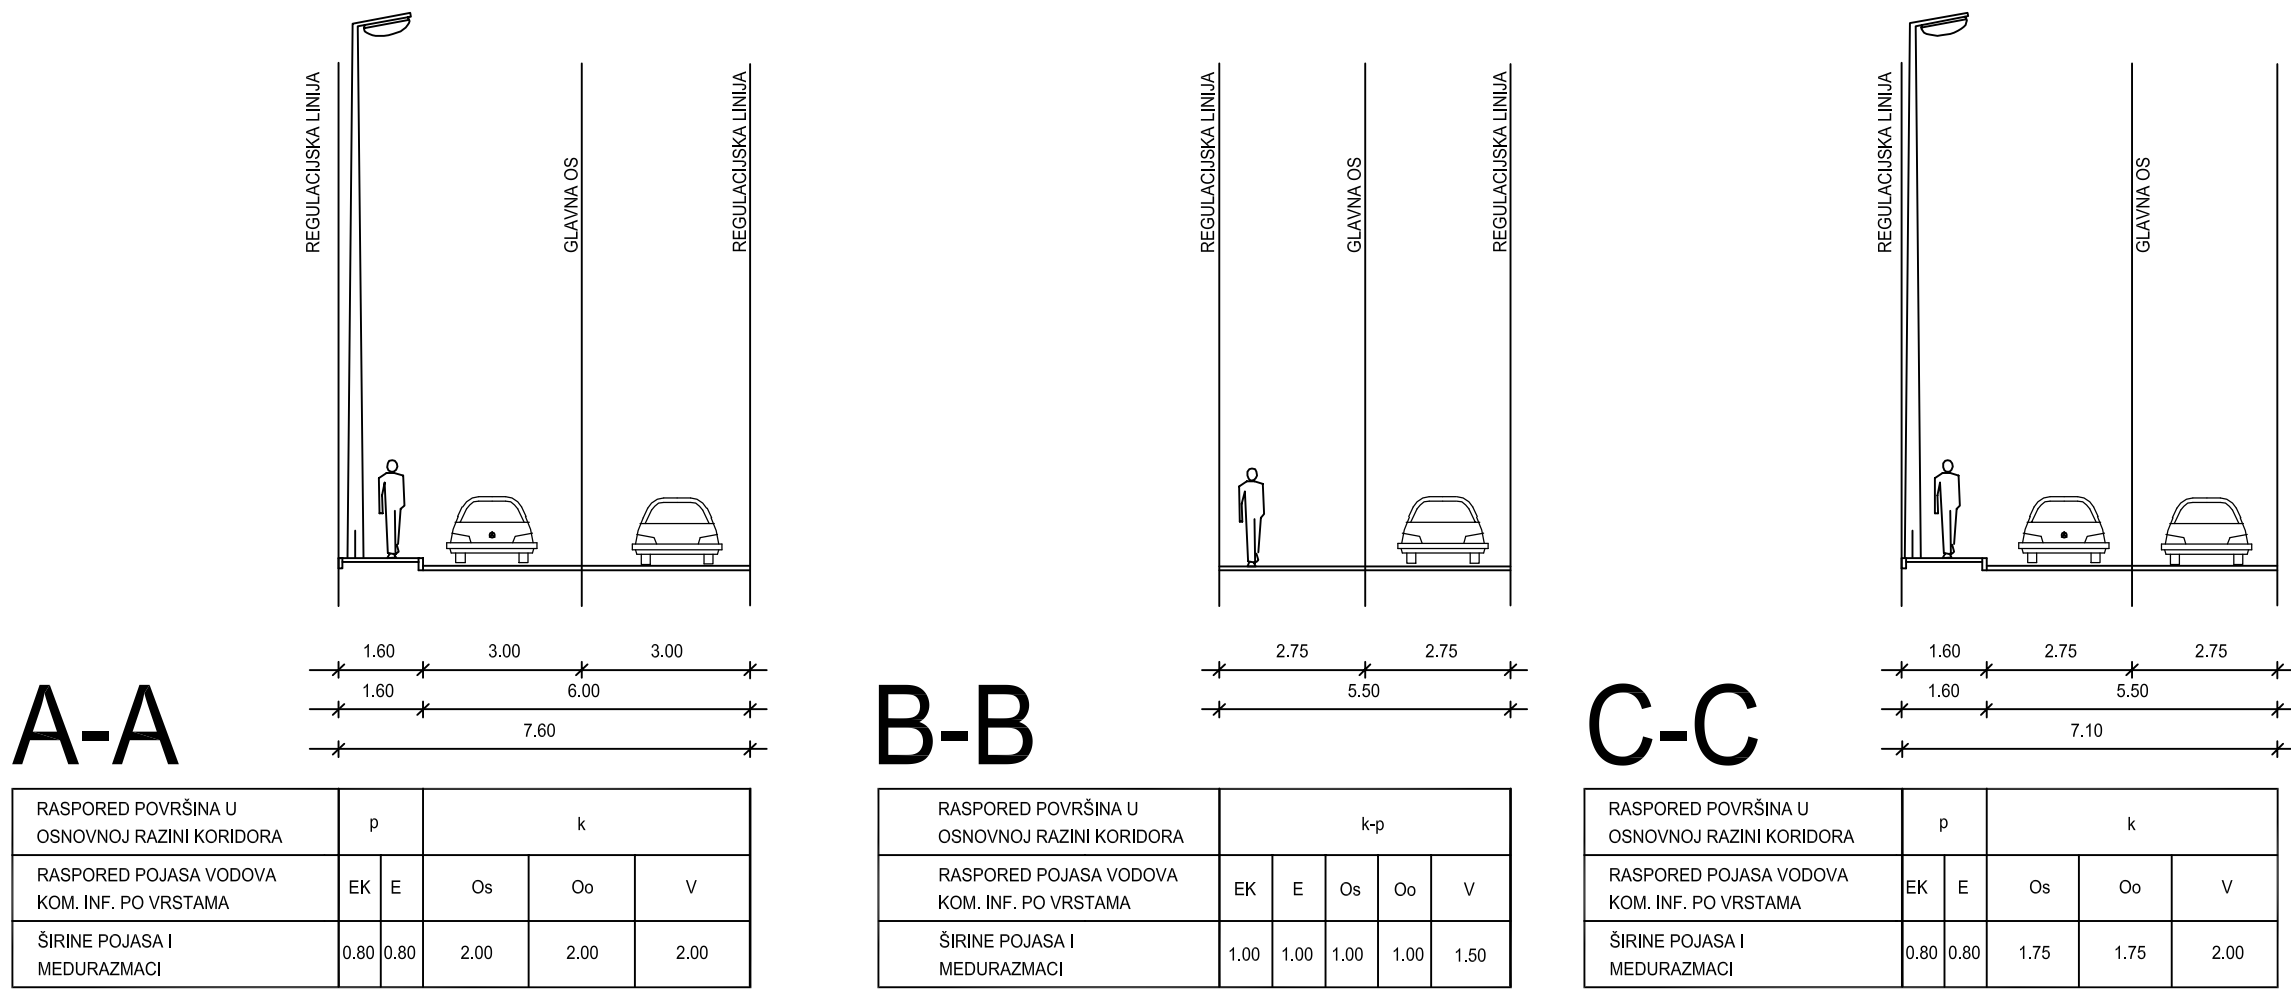

- GRANICE
- GRANICA OBUHVATA PLANA
- NAMJENA POVRŠINA
- (S) STAMBENA NAMJENA
 - (M1) MJEŠOVITA NAMJENA
 - (T1) UGOSTITELJSKO TURISTIČKA NAMJENA
 - (R5) SPORTSKO REKREACIJSKA NAMJENA
 - (Z1) JAVNE ZELENE POVRŠINE
 - (Z) ZAŠTITNE ZELENE POVRŠINE
 - (IS1) POVRŠINE INFRASTRUKTURNIH SUSTAVA
- CESTOVNI PROMET
- GLAVNE MJESNE ULICE
 - OSTALE ULICE
 - KOLNO-PJEŠAČKE POVRŠINE
 - PJEŠAČKE POVRŠINE
 - KOLNIK
 - OBALNA ŠETNICA (lungo mare)
- G1 OZNAKA ULICE
- Z-6223 RAZVRSTANOST
- A OZNAKA PRESJeka
- AP AUTOBUSNA POSTAJA
- P PARKIRALIŠTE
- POMORSKI PROMET
- LUKA OTVORENA ZA JAVNI PROMET (lokalni značaj)
 - PRIVEZIŠTE

