


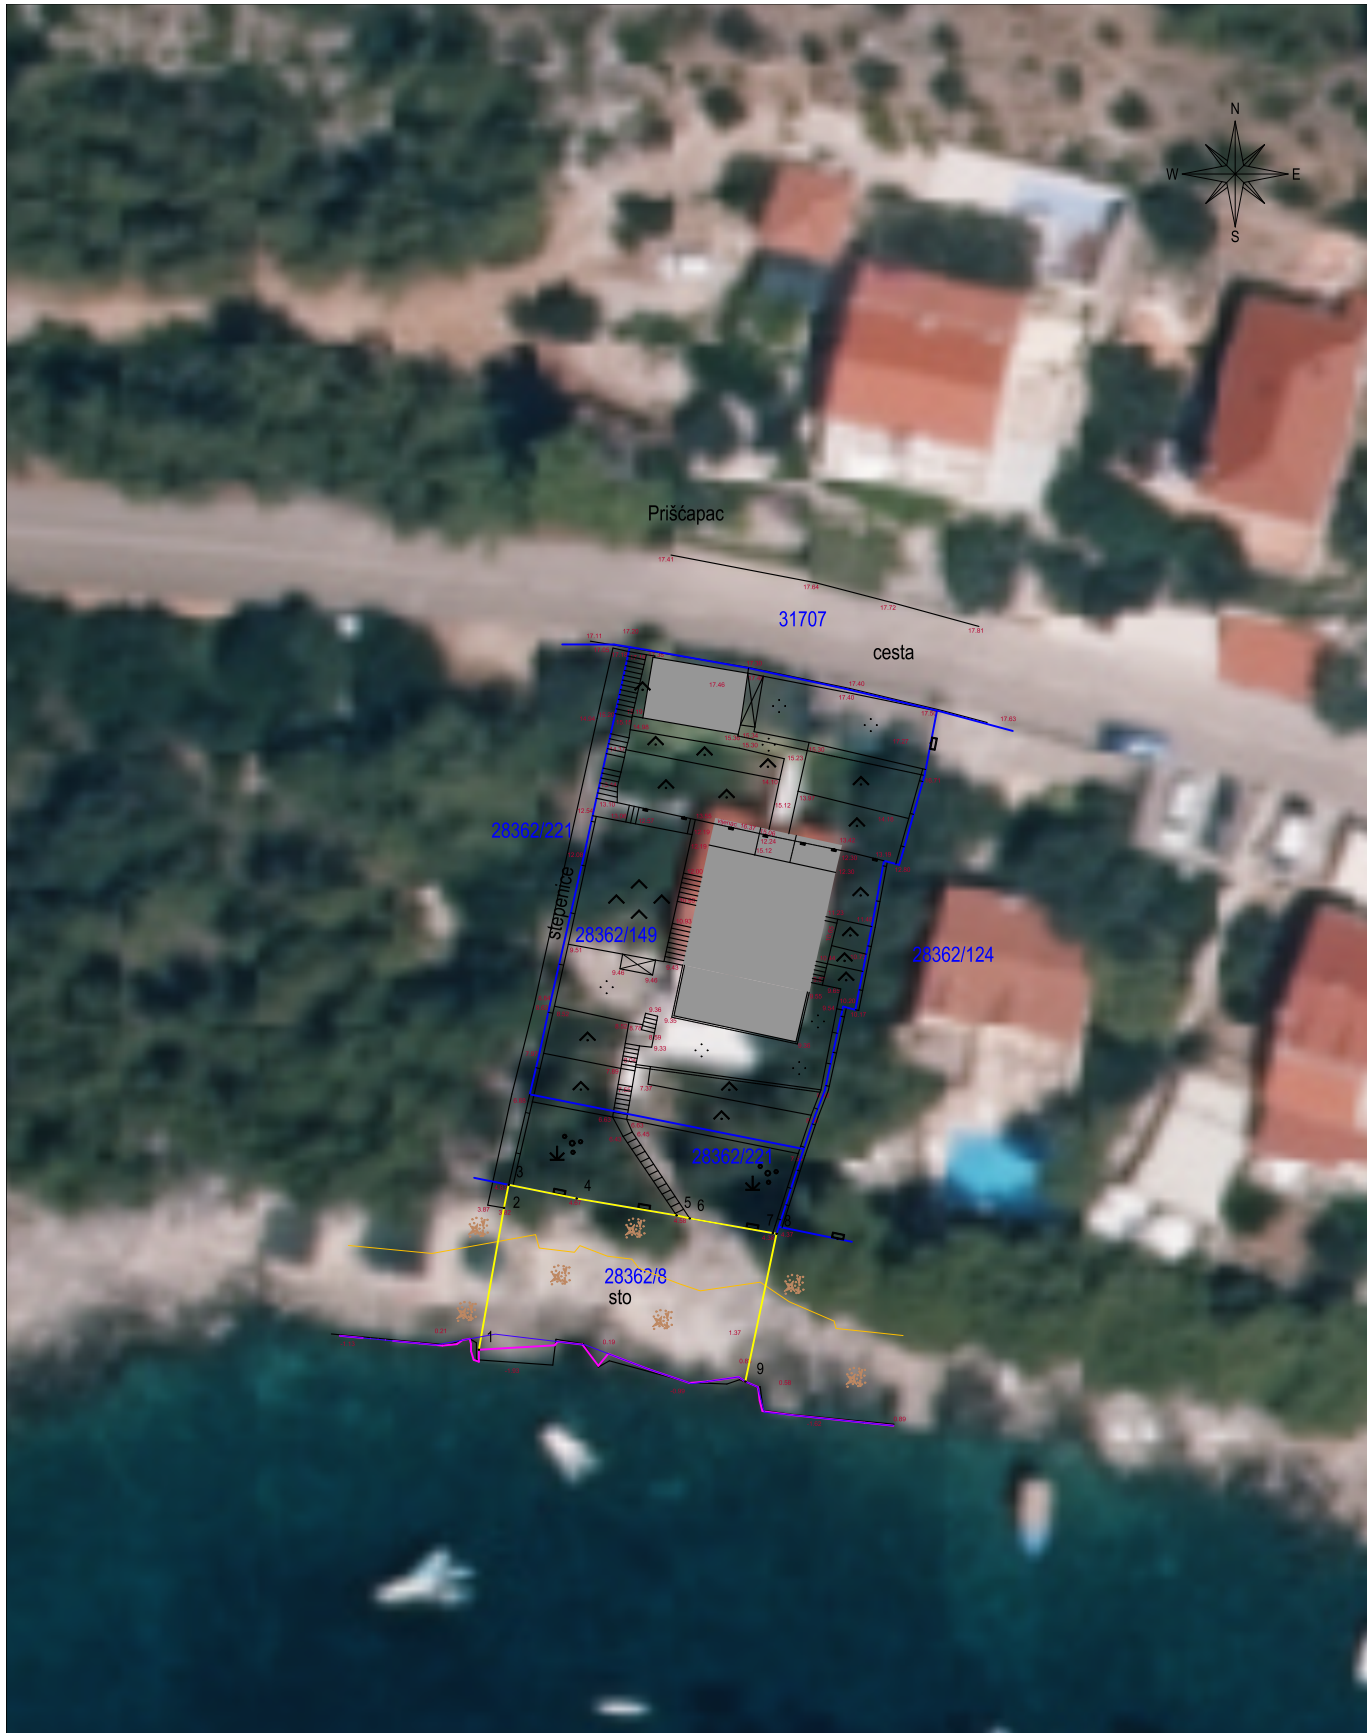

LEGENDA:

	kameni zid
	potporni zid
	vrt
	betonski plato
	stijene

- granice stare izmjere
- granica pomorskog dobra
- prijedlog granice pomorskog dobra
- linija srednjih viših visokih voda
- linija 6m horizontalno udaljena od linije svvv

GEO GRAD d.o.o. Andrije Hebranga 33, 20000 Dubrovnik OIB: 20241845550, mob: 095/8527773, e-mail: zkosovic@gmail.com		
NARUČITELJ	Dubrovačko-neretvanska županija Upravni odjel za poduzetništvo, turizam i more Vukovarska 16, 20000 Dubrovnik OIB: 32082115313	
SADRŽAJ	Prijedlog granice pomorskog dobra DOF	
N.I.		
S.I.	k.č. 28362/149	
K.O.	BLATO (MBR. 314633)	
ODG. OSOBA	Željko Kosović, dipl. ing. geod.	
	MJERILO	OZNAKA
	1 : 500	99-2/2026
	DATUM	10.09.2026.