






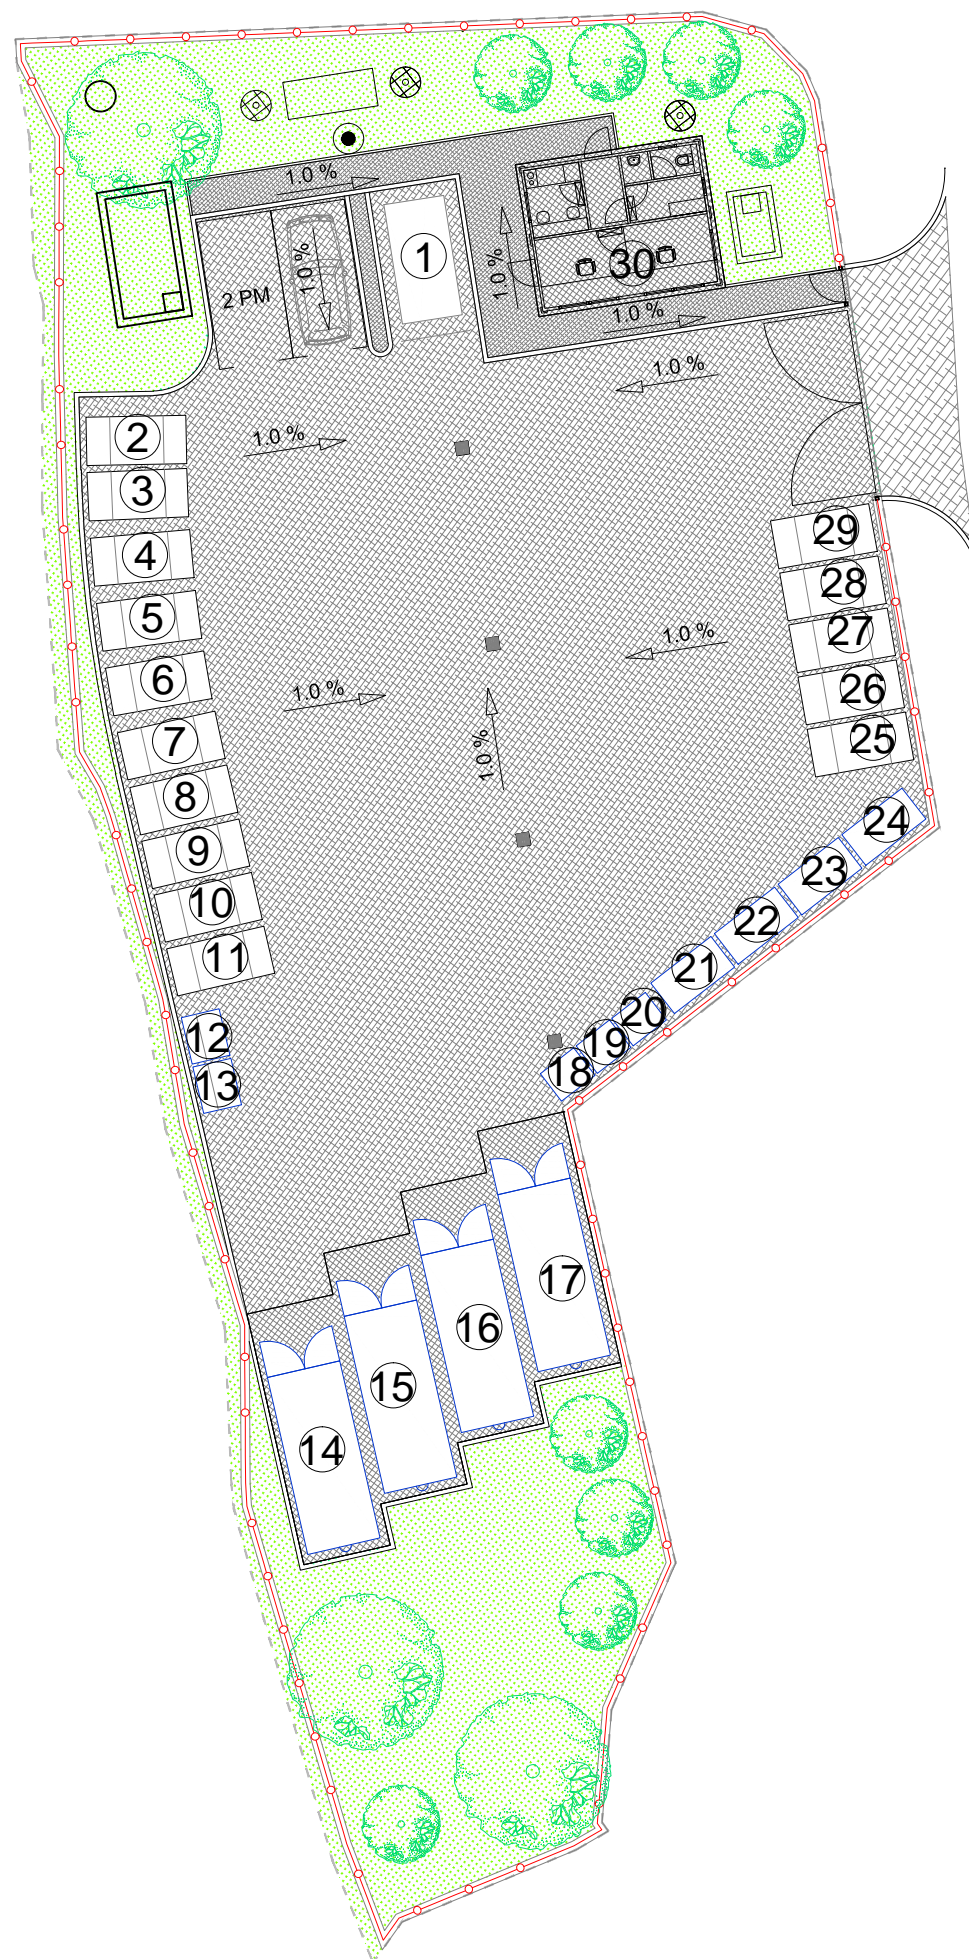
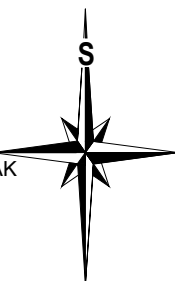


LEGENDA:

- 1 vaga - 7 t
- 2 staklena ambalaža - kontejner 7 m³
- 3 staklo - ravno - kontejner 7 m³
- 4 ambalaža od plastike - PET - kontejner 7 m³
- 5 ambalaža od plastike - PET - kontejner 7 m³
- 6 ambalaža od plastike - PET - kontejner 7 m³
- 7 plastika - folije - kontejner 7 m³
- 8 plastika - ostalo - kontejner 7 m³
- 9 papir i karton - kontejner 7 m³
- 7 papir i karton - kontejner 7 m³
- 11 ambalaža od papira i kartona - kontejner 7 m³
- 12 odjeća - kontejner 2,5 m³
- 13 tekstil - kontejner 2,5 m³
- 14 električna i elektronička oprema - odbačena električna i elektronska oprema - rolokontejner 32 m³
- 15 krupni (gomazni otpad) - mješani glomazni otpad - rolokontejner 32 m³
- 16 krupni (gomazni otpad) - drvo - rolokontejner 32 m³
- 17 krupni (gomazni otpad) - mješani glomazni otpad - metalni otpad - rolokontejner 32 m³
- 18 drvo koje sadrži opasne tvari - specijalni eko kontejner
- 19 ambalaža koja sadrži ostatke opasnih tvari ili je onečišćena opasnim tvarima - specijalni eko kontejner
- 20 metalna ambalaža koja sadrži opasne krute porozne materijale (npr. azbest), uključujući prazne spremnike pod tlakom - specijalni eko kontejner
- 21 mobilno ekološko spremište s tankvanama 800 l za ostali problematični otpad
- 22 mobilno ekološko spremište s tankvanama 800 l za ostali problematični otpad
- 23 mobilno ekološko spremište s tankvanama 800 l za ostali otpad
- 24 mobilno ekološko spremište s tankvanama 800 l za ostali otpad
- 25 ambalaža od metala - željezna - kontejner 7 m³
- 26 ambalaža od metala - aluminij - kontejner 7 m³
- 27 metali - željezo - kontejner 7 m³
- 28 metali - aluminij - kontejner 7 m³
- 29 metali - obojeni metali - kontejner 7 m³
- 30 zgrada za osoblje

-  PJEŠAČKA STAZA
 -  ASFALTIRANA POVRŠINA
 -  ZELENA POVRŠINA
 -  ARMIRANOBETONSKA POVRŠINA
-  OGRADA
 -  GRANICA OBUHVATA
 -  ASFALTIRANA POVRŠINA - PRIKLJUČAK NA JAVNU PROMETNICU



<p>HIDROPLAN d.o.o. Horvaćanska cesta 17a, 10 000 Zagreb, Hrvatska Tel: +385 1 36 40 529, Fax: +385 1 36 80 800 www.hidroplan.hr, hidroplan@hidroplan.hr</p>	Sadržaj:	Mjerilo: 1:250
	SITUACIJA GRAĐEVINA	Datum: srpanj 2015.
Investitor: Općina Blato Trg dr. Franje Tuđmana 4 20271 Blato	Glavni projektant: Dragica Pašović, dipl.ing.građ.	Oznaka: TD 34/2015
Građevina: RECIKLAŽNO DVORIŠTE, OPĆINA BLATO k.č. 20443/1, 20445/1, 20452/1, 20453; k.o. Blato	Projektant: Danijela Blažević, dipl.ing.arh.	ZOP: BLATO_RD/15
Razina projekta: GLAVNI ARHITEKTONSKI PROJEKT	Suradnici: Danijela Blažević, dipl.ing.arh. Katarina Borac, mag. ing. aedif. Martina Cvjetičanin, dipl.ing.građ. Ivor Skočić, mag.ing.aedif. Mr.sc. Denis Stjepan Vedrina, dipl.kem.ing.	Mapa: A
		Rev: 0 List: 1/1
		Broj nacrt: 03