


K.O. BLATO MBR 314633  
 PREDJEL: POD. ZONA "KRTINJA"  
 KAT. PLAN BR. 31.

K. č. br. 20443/1, 20445/1, 20452/1, 20453  
 GEODETSKI SITUACIJSKI NACRT  
 M 1:500

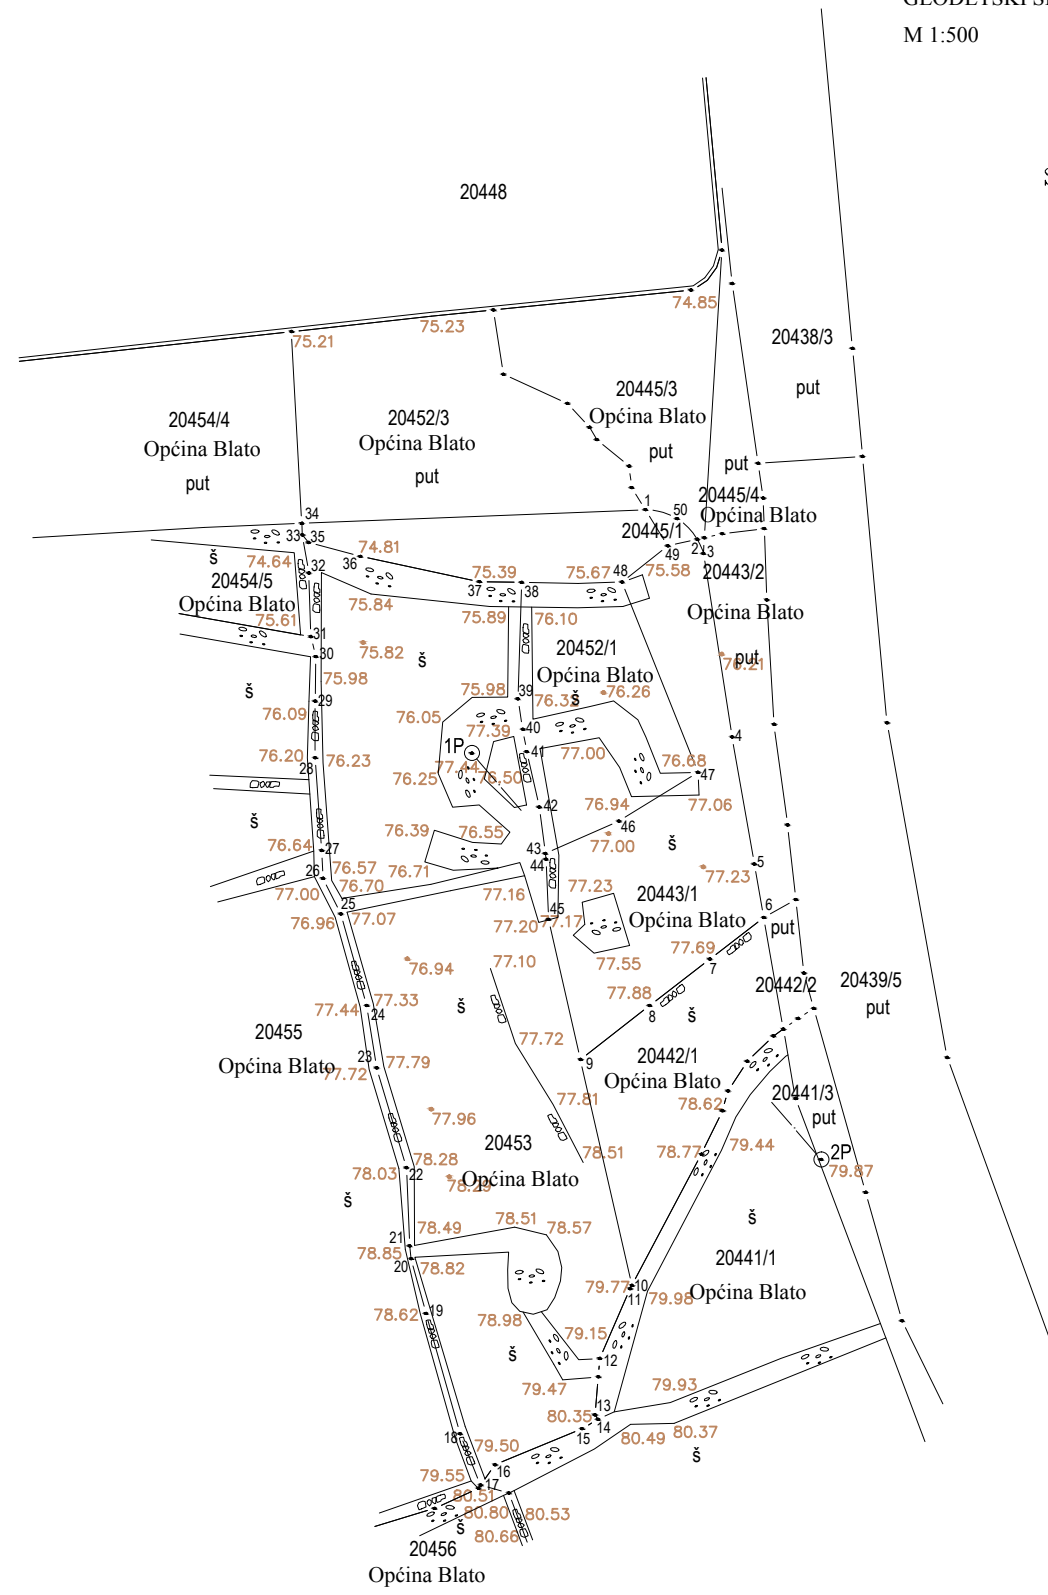

Izradio: Anton Bačić ing. geod.  
 Ovlašteni inženjer geodezije:  
 Mišo Biliš dipl. ing. geod.

**POPIS VLASNIKA NEKRETNINE ZA KOJU SE IZDAJE GRAĐEVINSKA DOZVOLA I NOSITELJA DRUGIH STVARNIH PRAVA NA TOJ NEKRETNINI**

Redni broj	Katastarska čestica	Vlasnik	Nositelji drugih stvarnih prava
1	20453	OPĆINA BLATO, BLATO, BLATO	
2	20443/1	OPĆINA BLATO, BLATO, BLATO	
3	20445/1	OPĆINA BLATO, BLATO, BLATO	
4	20452/1	OPĆINA BLATO, BLATO, BLATO	

**POPIS VLASNIKA I NOSITELJA DRUGIH STVARNIH PRAVA NA SUSJEDNIM NEKRETNINAMA**

Redni broj	Katastarska čestica	Vlasnik	Nositelji drugih stvarnih prava
1	20455		TULIĆ MARIN, POK.IVAN, R. TULIĆ, BLATO, BLATO
2	20456		GLAVINIĆ ANTUN, IVAN, ZAGREB, MATIJE DIVKOVIĆA 69
3	20442/1		GAVRANIĆ LOTRE LJUBICA, KUZMA, ZASTUPNIK MAŠKOVIĆ TONČI, BLATO, AUSTRALIJA (ZASTUPNIK: MAŠKOVIĆ TONČI, BLATO)
4	20454/4	OPĆINA BLATO, BLATO, BLATO	
5	20441/1		FAVRO KRSTELJ MARIN, MARIN POK., R. FAVRO KRSTELJ, BLATO, BLATO MILOSTIĆ PERIŠA PERICA, MARKO, R. MILOSTIĆ, BLATO, BLATO
6	20443/2	OPĆINA BLATO, BLATO, BLATO	
7	20445/3	OPĆINA BLATO, BLATO, BLATO	
8	20452/3	OPĆINA BLATO, BLATO, BLATO	
9	20454/5	OPĆINA BLATO, BLATO, BLATO	

**HIDROPLAN d.o.o.**  
 Horvaćanska cesta 17a, 10 000 Zagreb, Hrvatska  
 Tel: +385 1 36 40 529. Fax: +385 1 36 80 800  
 www.hidroplan.hr, hidroplan@hidroplan.hr

Investitor:  
**Općina Blato**  
 Trg dr. Franje Tuđmana 4  
 20271 Blato

Građevina:  
**RECIKLAŽNO DVORIŠTE, OPĆINA BLATO**  
 k.č. 20443/1, 20445/1, 20452/1, 20453; k.o. Blato

Razina projekta:  
**GLAVNI ARHITEKTONSKI PROJEKT**

Sadržaj:  
**GEODETSKI SITUACIJSKI NACRT**

Glavni projektant:  
**Dragica Pašović, dipl.ing.građ.**

Projektant:  
**Danijela Blažević, dipl.ing.arh.**

Suradnici:  
 Danijela Blažević, dipl.ing.arh. Katarina Borac, mag. ing. aedif.  
 Martina Cvjetičanin, dipl.ing.građ. Ivor Skočić, mag.ing.aedif.  
 Mr.sc. Denis Stjepan Vedrina, dipl.kem.ing.

Mjerilo: 1:500  
 Datum: srpanj 2015.  
 Oznaka: TD 34/2015  
 ZOP: BLATO\_RD/15  
 Mapa: A  
 Rev: 0 List: 1/1  
 Broj nacrt: 04