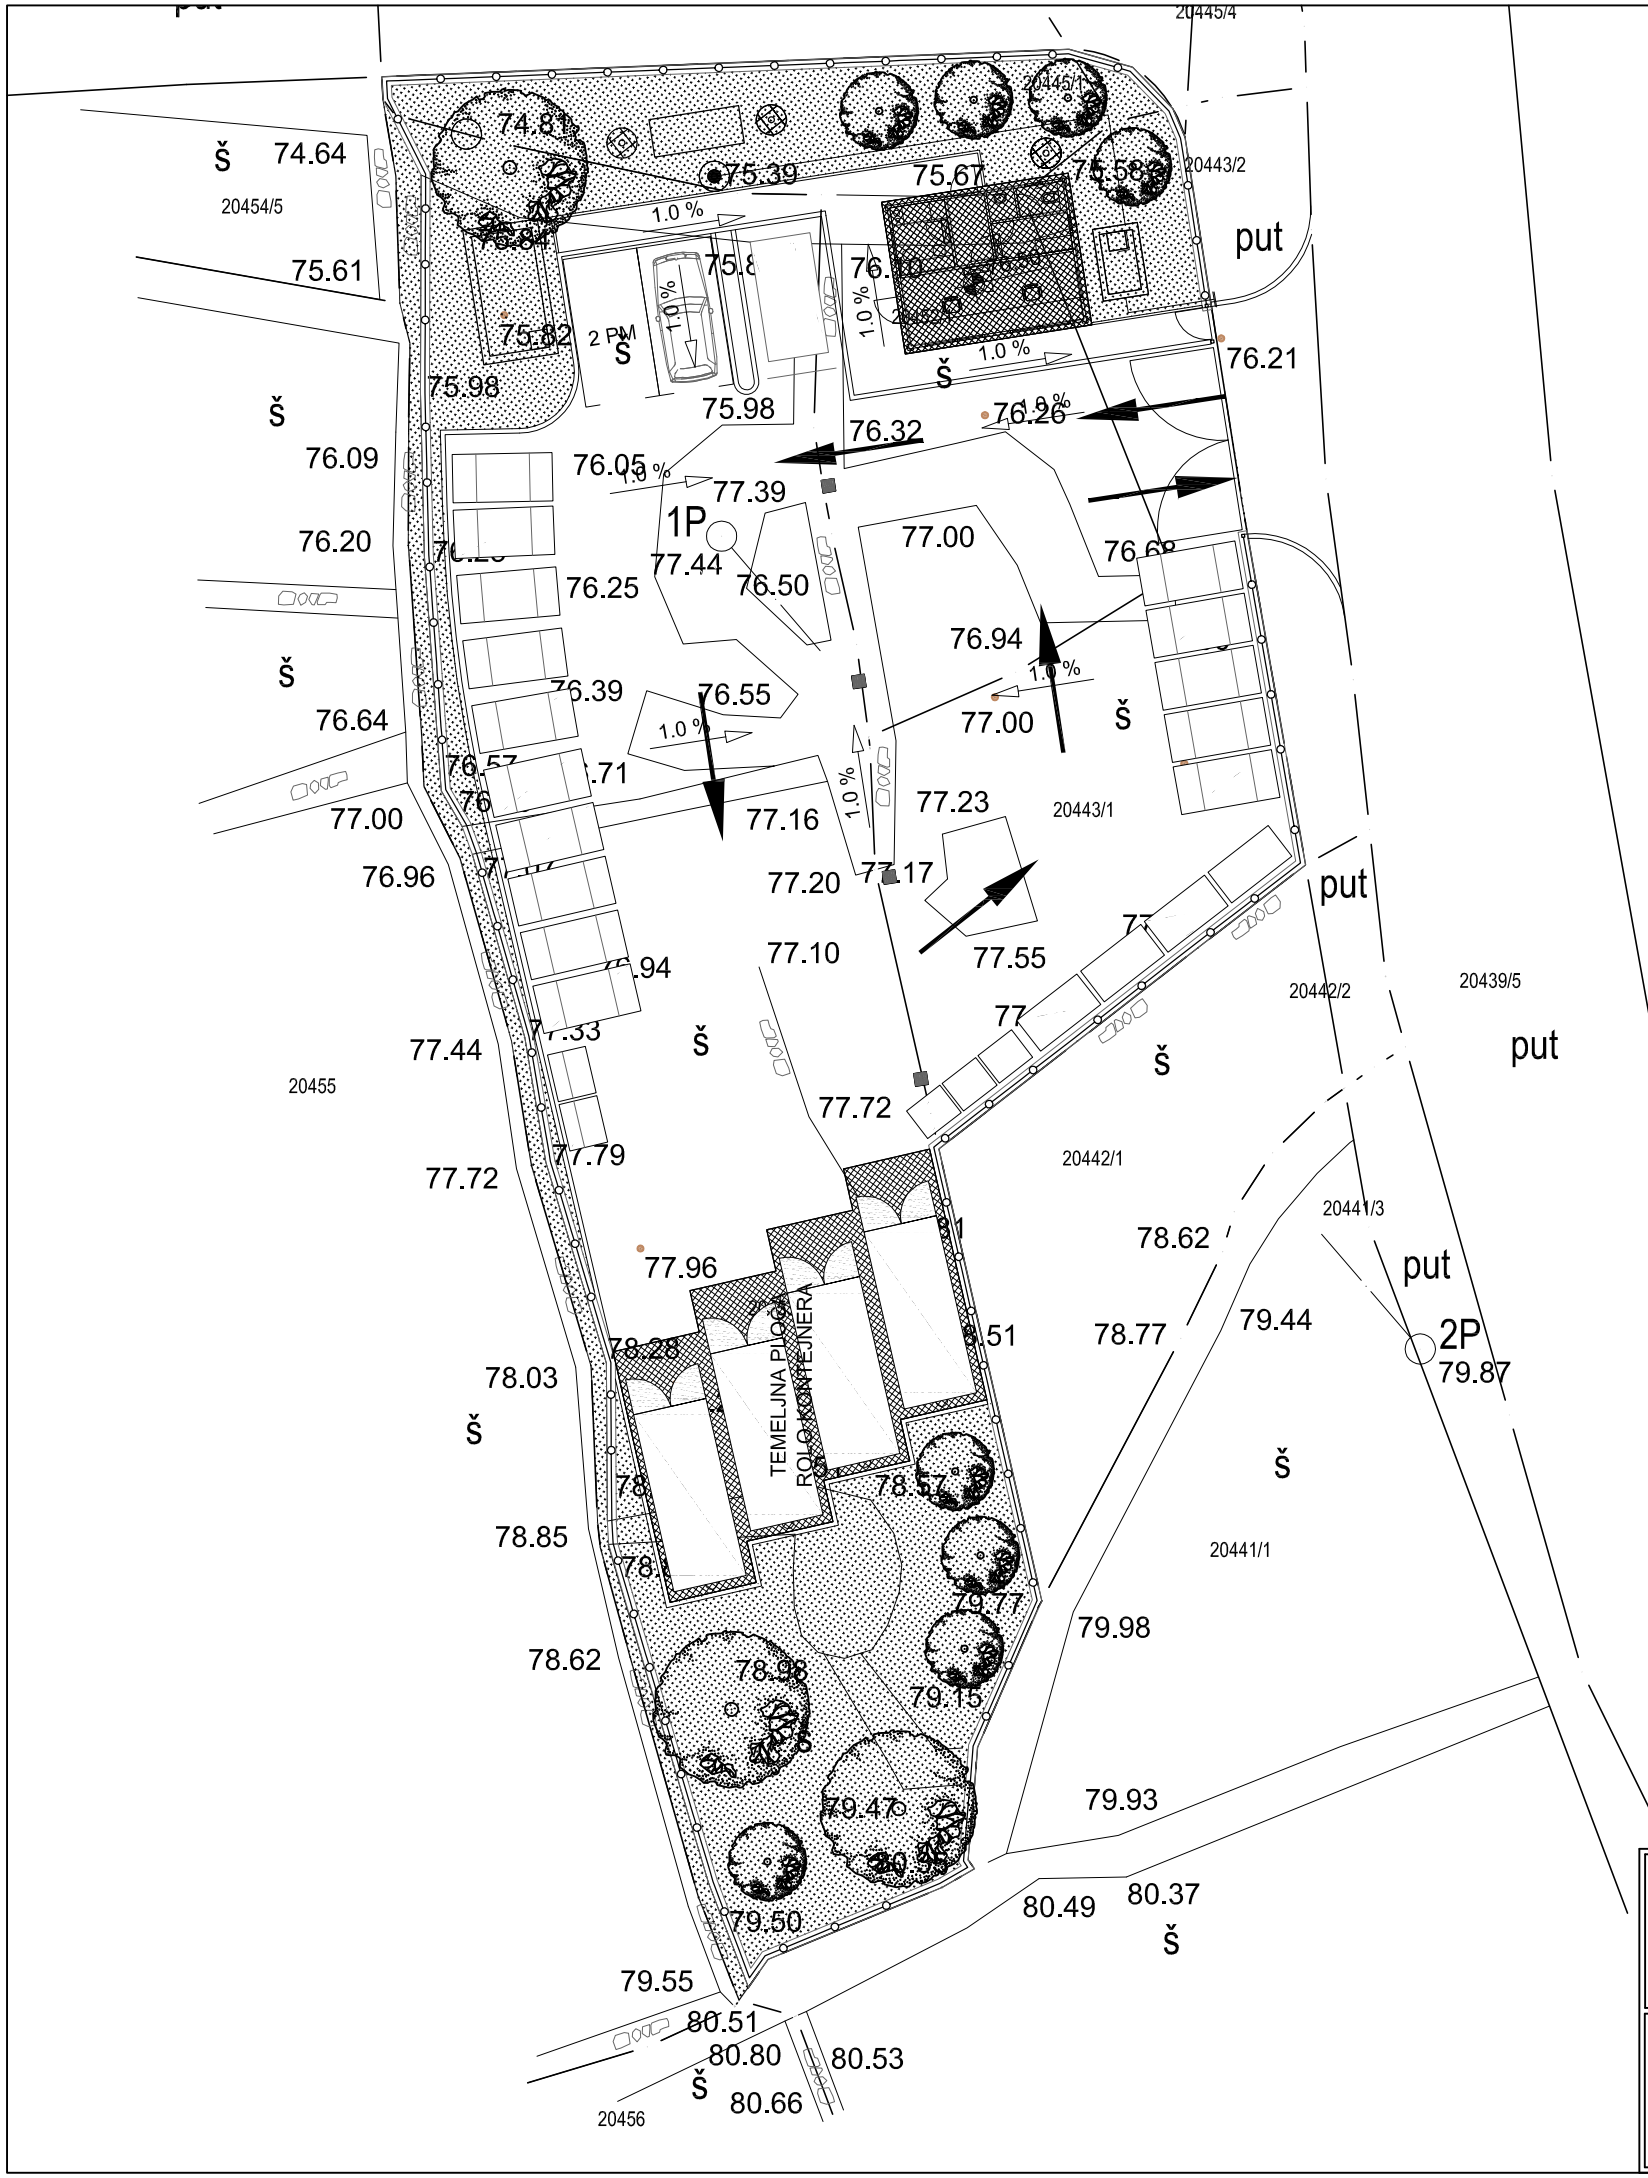

ESP Pomerio 11 51000 Rijeka	Građevina: RECIKLAŽNO DVORIŠTE OPĆINA BLATO	Projektant: MARIN LUČIĆ, mag. ing. el. MARIN LUČIĆ mag.ing.el. E 2304 OVLAŠTENI INŽENJER ELEKTROTEHNIKE	ZOP: BLATO_RD/15
	Investitor: OPĆINA BLATO, TRG DR. FRANJE TUĐMANA 4, 20271 BLATO		Broj projekta: OG-30/15-GL
			Revizija: –
Naziv projekta: PROJEKT ELEKTRIČNIH INSTALACIJA	Razina projekta: GLAVNI PROJEKT Vrsta projekta: ELEKTROTEHNIČKI PROJEKT	Sadržaj nacrta: PROGLEDNA SITUACIJA S PODRUČJEM ZAHVATA	Nacrt br.: 1 List: 1 Listova: 1 Mjerilo: 1:250 Datum: 07.2015