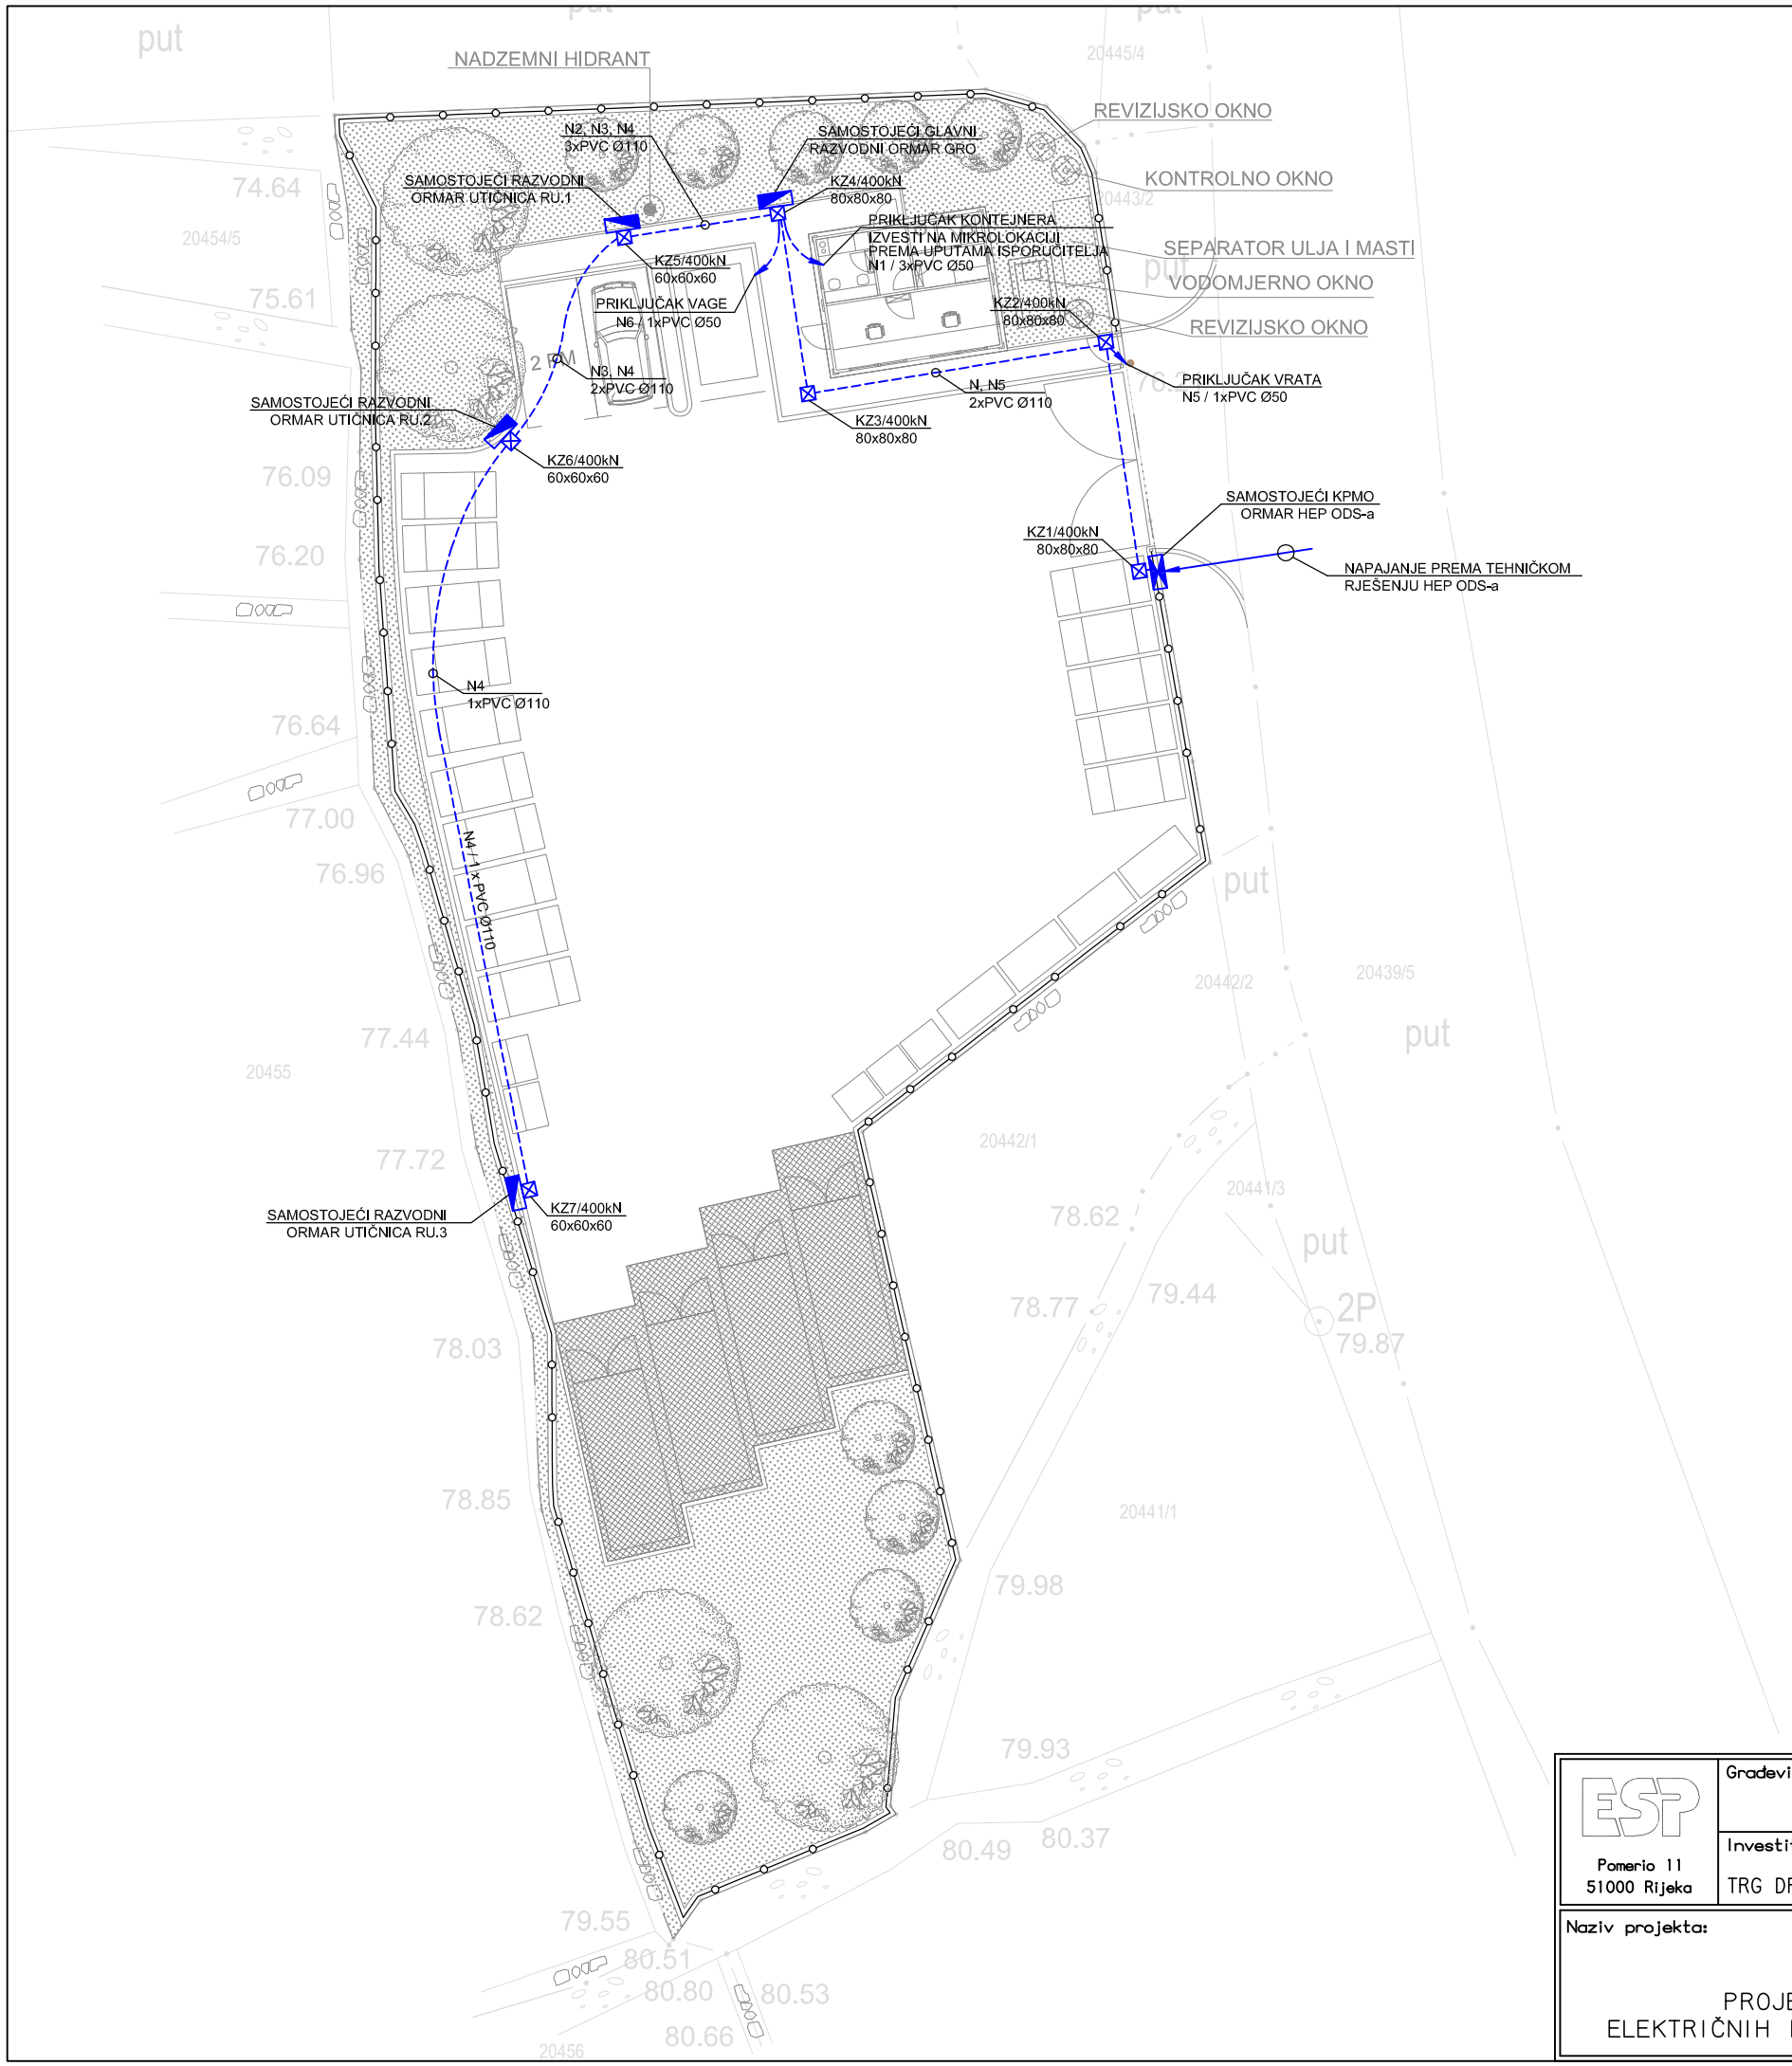

LEGENDA:

KPMO - SAMOSTOJEĆI PRIKLJUČNO-MJERNI ORMAR PREMA TEHNIČKOM RJEŠENJU HEP ODS-a

GRO - SAMOSTOJEĆI GLAVNI RAZVODNI ORMAR RECIKLAŽNOG DVORIŠTA U ZAŠTITI min. IP55

RO.K - ORMAR KONTEJNERA ZA OSOBLJE (TVORNIČKI PREDGOTOVLJEN)

RU.x - SAMOSTOJEĆI RAZVODNI ORMAR UTIČNICA br. x (x - 1,2,3) U ZAŠTITI min. IP55

KZx - BETONSKI KABELSKI ZDENAC ENERGETIKE dim. 60(80)x60(80)x60(80)cm / 400kN POKLOPAC

——— - TRASA KABELSKE KANALIZACIJE ENERGETSKOG RAZVODA U PVC CIJEVIMA

RAZVOD ENERGETIKE			
N	KPMO - GRO	FG70R 5x25	PVC Ø110
N1	GRO - RO.K	FG70R 5x6	1xPVC Ø50
N2	GRO - RU.1	FG70R 5x10	PVC Ø110
N3	GRO - RU.2	FG70R 5x10	PVC Ø110
N4	GRO - RU.3	FG70R 5x10	PVC Ø110
N5	GRO - ULAZ	FG70R 3x2,5	1xPVC Ø50

NAPOMENA:

- UZ TRASU KABELSKE KANALIZACIJE POLOŽITI TRAKASTI UZEMLJIVAČ U ROVU / INOX TRAKU P30x3,5mm
- PRIKLJUČAK KONTEJNERA ZA OSOBLJE IZVESTI NA MIKROLOKACIJI PREMA UPUTI ISPORUČITELJA KONTEJNERA

ESP Pomerio 11 51000 Rijeka	Gradevina: RECIKLAŽNO DVORIŠTE OPĆINA BLATO	Projektant: MARIN LUČIĆ, mag.ing.el.	ZOP: BLATO_RD/15
	Investitor: OPĆINA BLATO, TRG DR. FRANJE TUĐMANA 4, 20271 BLATO		Broj projekta: OG-30/15-GL
			Revizija: –
Naziv projekta: PROJEKT ELEKTRIČNIH INSTALACIJA	Razina projekta: GLAVNI PROJEKT	Sadržaj nacrta: RAZVOD ENERGETIKE NA SITUACIJSKOM PRIKAZU	Nacrt br.: 3
	Vrsta projekta: ELEKTROTEHNIČKI PROJEKT		List: 1 Listova: 1
			Mjerilo: 1:250
			Datum: 07.2015