



**PRESJEK 1-1**

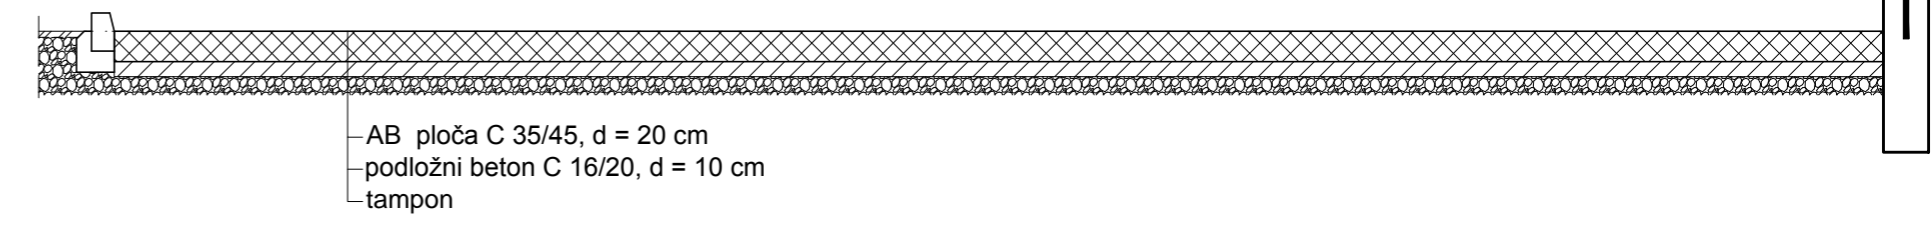


**PRESJEK A-A**

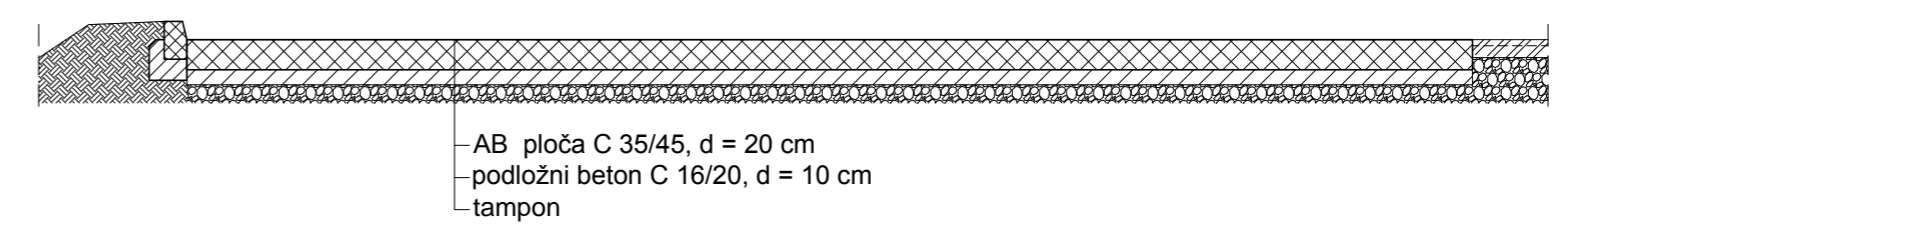

**NAPOMENA:**

Ploču izvesti prema visinskim kotama danim u nacrtu 01\_Situacija građevina.

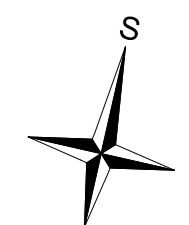

<b>HIDROPLAN</b> d.o.o. Horvaćanska cesta 17a, 10 000 Zagreb, Hrvatska Tel: +385 1 36 40 529, Fax: +385 1 36 80 800 www.hidroplan.hr, hidroplan@hidroplan.hr	Sadržaj:	Mjerilo:	1:50
	<b>TEMELJNA PLOČA ROLO KONTEJNERA - OPLATA</b>		Datum:
Investitor: <b>Općina Blato</b> Trg dr. Franje Tuđmana 4 20271 Blato	Glavni projektant: <b>Dragica Pašović, dipl.ing.građ.</b>	Oznaka:	TD 34/2015
Građevina: <b>RECIKLAŽNO DVORIŠTE, OPĆINA BLATO</b> k.č. 20443/1, 20445/1, 20452/1, 20453; k.o. Blato	Projektant: <b>Dragica Pašović, dipl.ing.građ.</b>	ZOP:	BLATO_RD/15
Razina projekta: <b>GLAVNI GRAĐEVINSKI PROJEKT</b>	Suradnici: Danijela Blažević, dipl.ing.arh.      Katarina Borac, mag. ing. aedif. Martina Cvjetičanin, dipl.ing.građ.    Ivor Skočić, mag.ing.aedif. Mr.sc. Denis Stjepan Vedrina, dipl.kem.ing.	Mapa:	G-K
		Rev:	0 List: 1/1
		Broj nacrta:	12