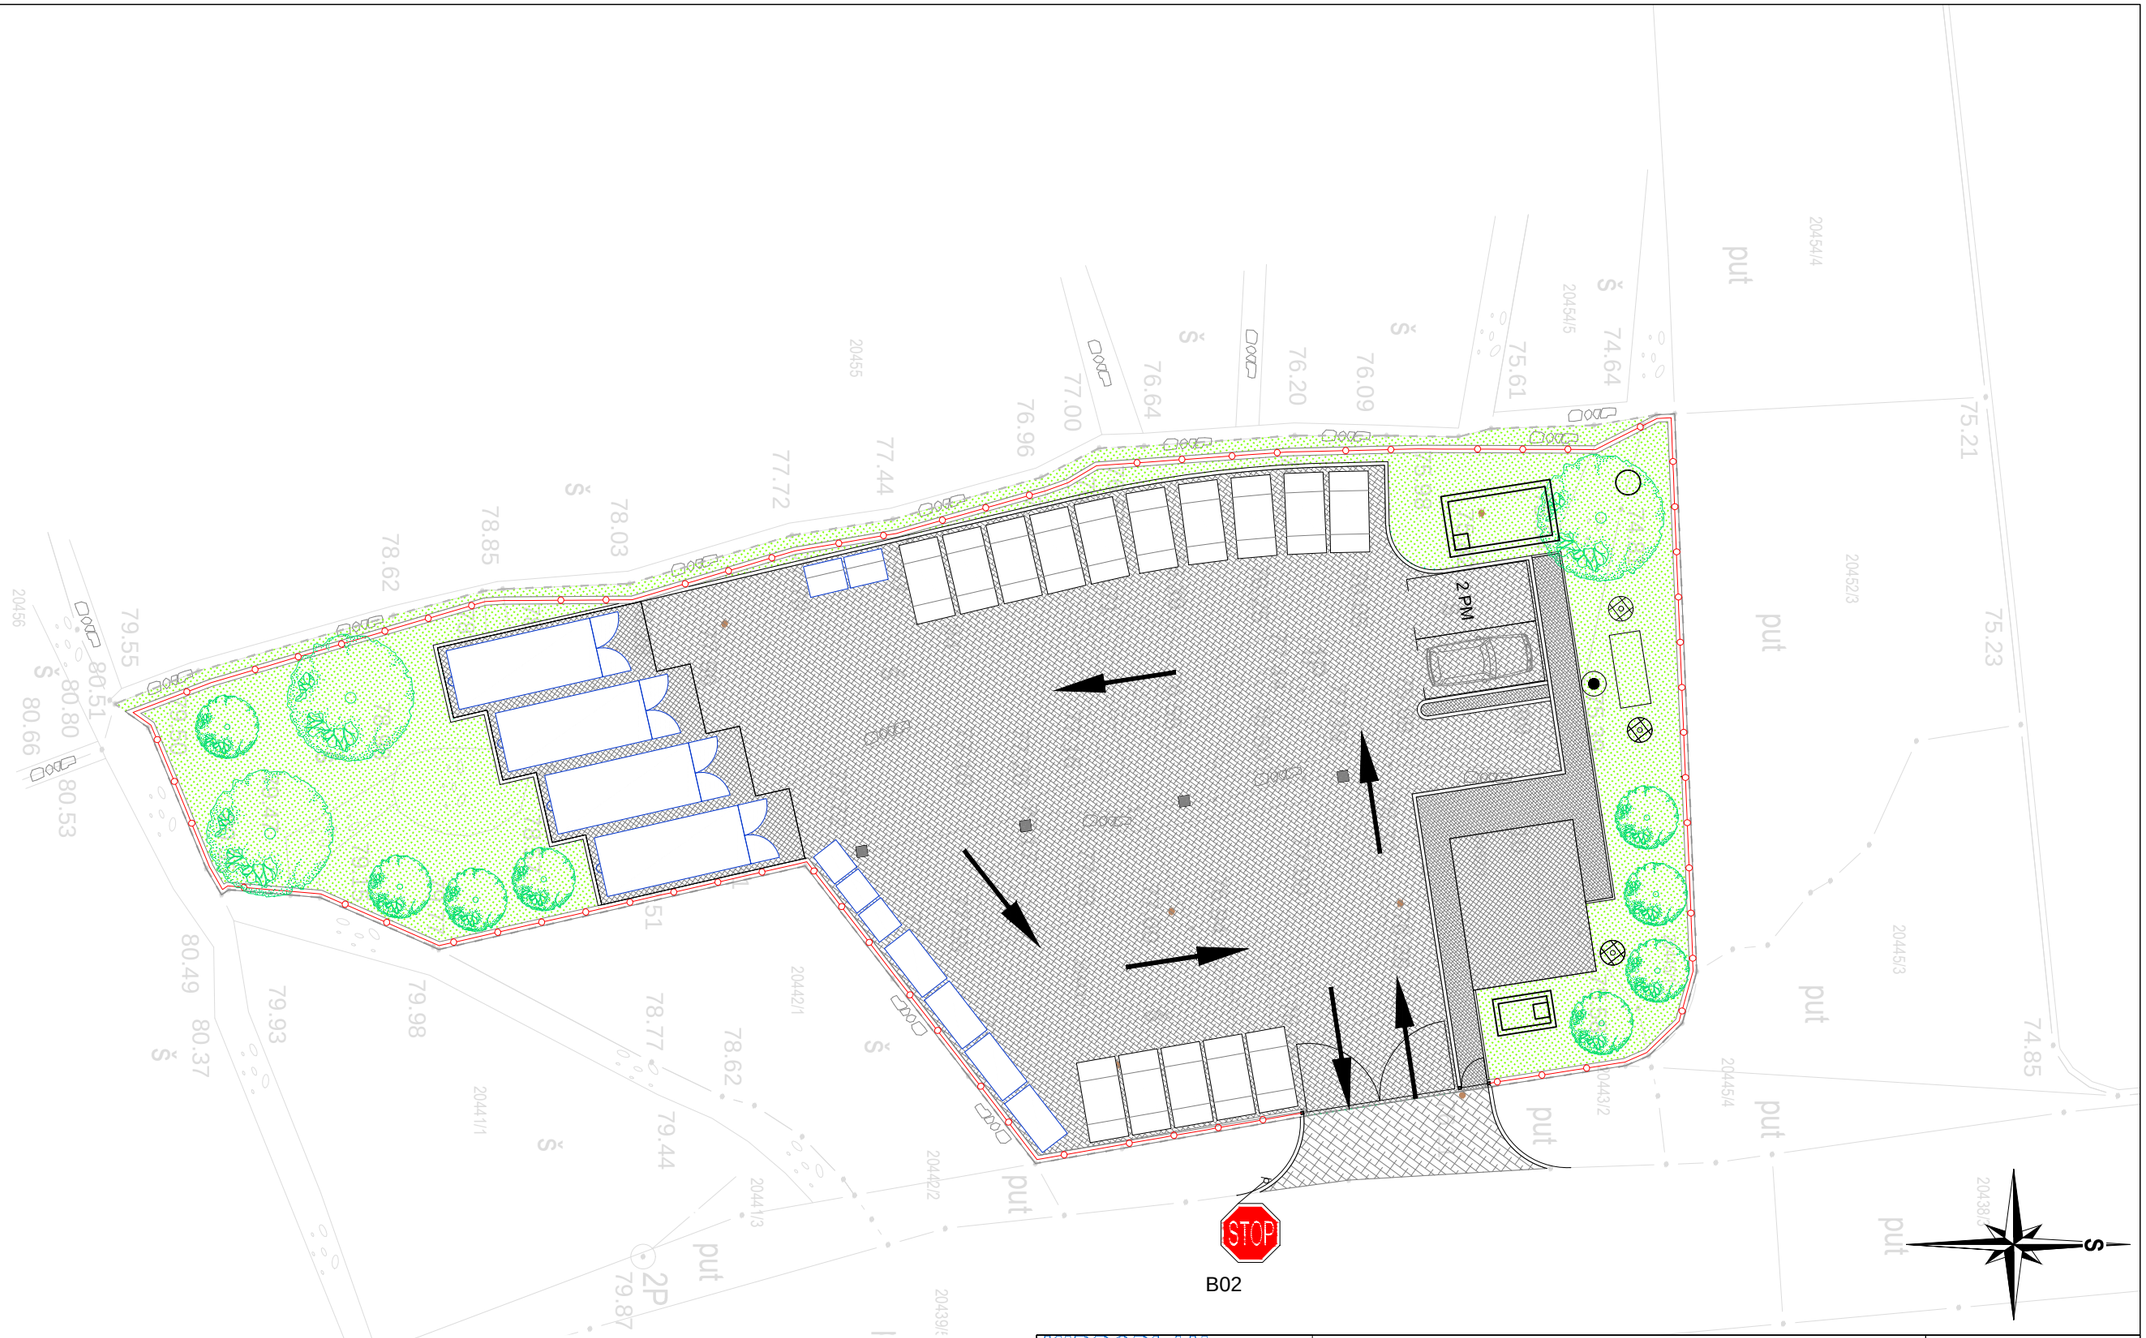

LEGENDA:

- PJEŠAČKA STAZA
- ASFALTIRANA POVRŠINA
- ZELENA POVRŠINA
- ARMIRANOBETONSKA POVRŠINA
- OGRADA
- GRANICA OBUHVATA

HIDROPLAN d.o.o.
Horvaćanska cesta 17a, 10 000 Zagreb, Hrvatska
Tel: +385 1 36 40 529, Fax: +385 1 36 80 800
www.hidroplan.hr, hidroplan@hidroplan.hr

Investitor:
Općina Blato
Trg dr. Franje Tuđmana 4
20271 Blato

Građevina:
RECIKLAŽNO DVORIŠTE, OPĆINA BLATO
k.č. 20443/1, 20445/1, 20452/1, 20453; k.o. Blato

Razina projekta:
GLAVNI GRAĐEVINSKI PROJEKT

Sadržaj:
SITUACIJA PROMETNOG RJEŠENJA

Glavni projektant:
Dragica Pašović, dipl.ing.građ.

Projektant:
Dragica Pašović, dipl.ing.građ.

Suradnici:
Danijela Blažević, dipl.ing.arh.
Martina Cvjetičanin, dipl.ing.građ.
Katarina Borac, mag. ing. aedif.
Ivor Skočić, mag.ing.aedif.
Mr.sc. Denis Stjepan Vedrina, dipl.kem.ing.

Mjerilo:	1:250
Datum:	srpanj 2015.
Oznaka:	TD 34/2015
ZOP:	BLATO_RD/15
Mapa:	G-P
Rev: 0	List: 1/1
Broj nacrta:	04