


Sanitarna mreža

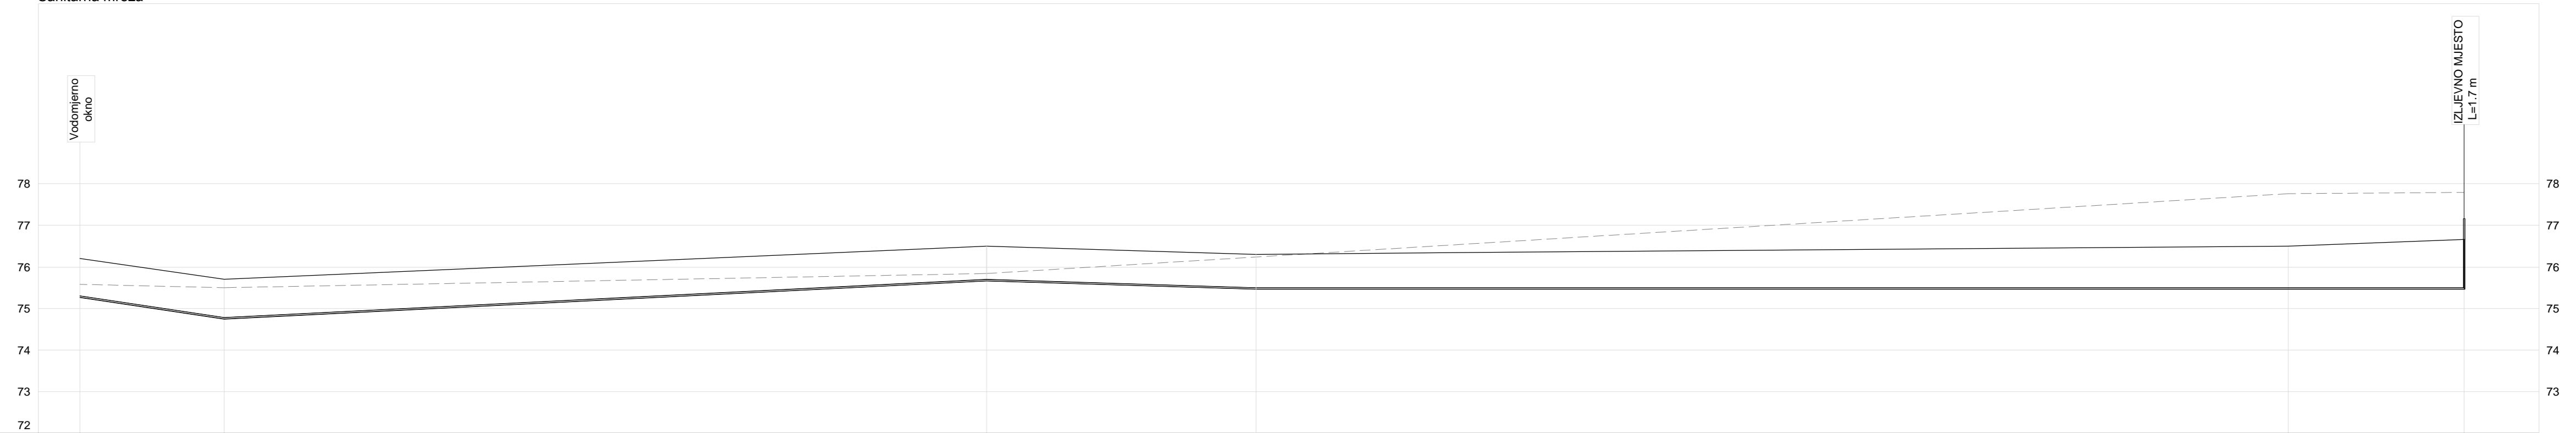

Broj i razmak profila	0	1	2	3	4	5
Stacionaža	0+000.00	0+003.47	0+021.81	0+028.29	0+053.12	0+057.35
Kota uređenog terena	76.21	75.70	76.51	76.31	76.51	76.67
Kota prirodnog terena	75.58	75.50	75.84	76.25	77.76	77.79
Kota nivelete (dno cijevi)	75.27	74.75	75.27	75.46	75.46	75.46
Dubina rova	1.04	1.05	1.34	0.95	1.15	1.31
Pad cjevovoda	i = 15.0 % L = 3.47 m		i = 5.0 % L = 18.34 m		i = 3.0 % L = 6.48 m	
					i = 0 % L = 24.83 m	
Materijal i profil cjevovoda	PEHD OD 32 mm, SDR 17 L = 59,05 m					

HIDROPLAN d.o.o.
 Horvaćanska cesta 17a, 10 000 Zagreb, Hrvatska
 Tel: +385 1 36 40 529, Fax: +385 1 36 80 800
 www.hidroplan.hr, hidroplan@hidroplan.hr

Investitor:
Općina Blato
 Trg dr. Franje Tuđmana 4
 20271 Blato

Građevina:
RECIKLAŽNO DVORIŠTE,
OPĆINA BLATO
 k.č. 20443/1, 20445/1, 20452/1,
 20453; k.o. Blato

Razina projekta:
GLAVNI GRAĐEVINSKI
PROJEKT

Sadržaj:
UZDUŽNI PRESJEK CJEVOVODA
SANITARNE MREŽE

Glavni projektant:
Dragica Pašović, dipl.ing.građ.

Projektant:
Dragica Pašović, dipl.ing.građ.

Suradnici:
 Danijela Blažević, dipl.ing.arh. Katarina Borac, mag. ing. aedif.
 Martina Cvjetičanin, dipl.ing.građ. Ivor Skočić, mag.ing.aedif.
 Mr.sc. Denis Stjepan Vadrina, dipl.kem.ing.

Mjerilo: 1:1000/100

Datum: srpanj 2015.

Oznaka: TD 34/2015

ZOP: BLATO_RD/15

Mapa: G-VIK

Rev: 0 List: 1/1

Broj nacrt: 03