


Sustav odvodnje zauljene oborinske vode

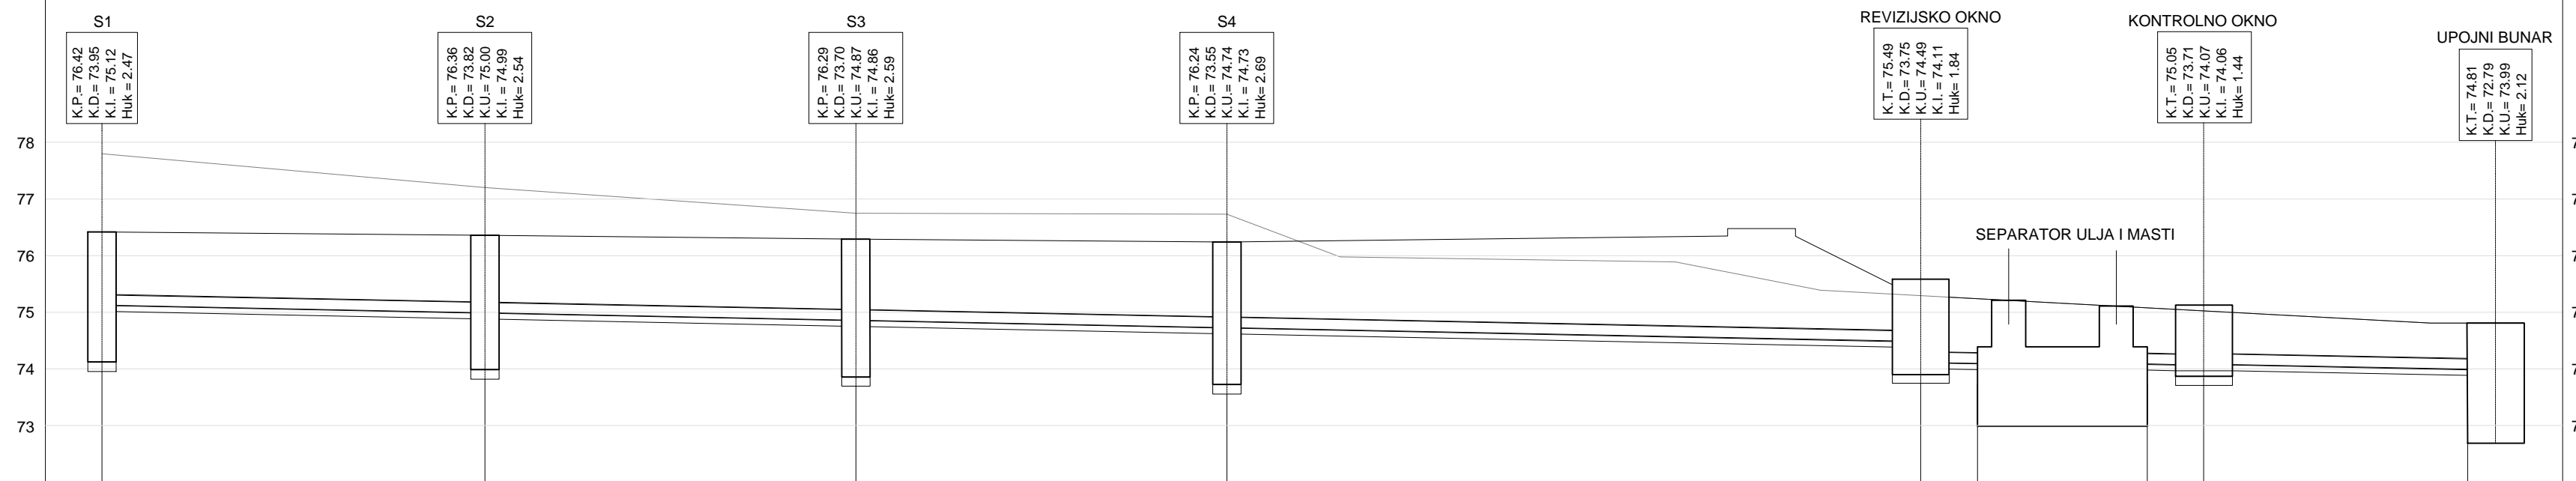

Broj i razmak profila	1	2	3	4	5	6	7	8	9	
Stacionaža	0+000.00	0+006.76	0+013.31	0+019.86	0+032.11	0+033.11	0+036.11	0+037.11	0+041.76	
Kota uređenog terena	76.42	76.36	76.29	76.24	75.49	75.24	75.08	75.05	74.81	
Kota prirodnog terena	77.80	77.16	76.75	76.69	76.24	75.24	75.08	75.05	75.05	
Kota nivelete (dno cijevi)	75.11	74.98	74.85	74.72	74.49 74.11	74.09	74.08 74.07	74.06	73.99	
Dubina rova	1.41	1.48	1.54	1.62	1.10 1.49	1.25	1.10	1.08 1.09	0.92	
Pad cjevovoda		i = 2.0 % L = 6.76 m	i = 2.0 % L = 6.55 m	i = 2.0 % L = 6.55 m	i = 2.0 % L = 12.25 m		i = 2.0 % L = 1.00 m	SEPARATOR L=3m	i = 2.0 % L = 1.00 m	i = 2.0 % L = 4.65 m
Materijal i profil cjevovoda	PEHD OD 200 mm									

**HIIDROPLAN d.o.o.**  
 Horvaćanska cesta 17a, 10 000 Zagreb, Hrvatska  
 Tel: +385 1 36 40 529, Fax: +385 1 36 80 800  
 www.hidroplan.hr, hidroplan@hidroplan.hr

Investitor:  
**Općina Blato**  
 Trg dr. Franje Tuđmana 4  
 20271 Blato

Građevina:  
**RECIKLAŽNO DVORIŠTE,**  
**OPĆINA BLATO**  
 k.č. 20443/1, 20445/1, 20452/1,  
 20453; k.o. Blato

Razina projekta:  
**GLAVNI GRAĐEVINSKI**  
**PROJEKT**

Sadržaj:

**UZDUŽNI PRESJEK CJEVOVODA**  
**SUSTAVA ODVODNJE ZAULJENIH OBORINSKIH VODA**

Glavni projektant:  
**Dragica Pašović, dipl.ing.građ.**

Projektant:  
**Dragica Pašović, dipl.ing.građ.**

Suradnici:  
 Danijela Blažević, dipl.ing.arh. Katarina Borac, mag. ing. aedif.  
 Martina Cvjetičanin, dipl.ing.građ. Ivor Skočić, mag.ing.aedif.  
 Mr.sc. Denis Stjepan Vedrina, dipl.kem.ing.

Mjerilo: 1:100

Datum: srpanj 2015.

Oznaka: TD 34/2015

ZOP: BLATO\_RD/15

Mapa: G-ViK

Rev: 0 List: 1/1

Broj nacrta: 06