


KARAKTERISTIČNI
PRESJEK ŠETNICE

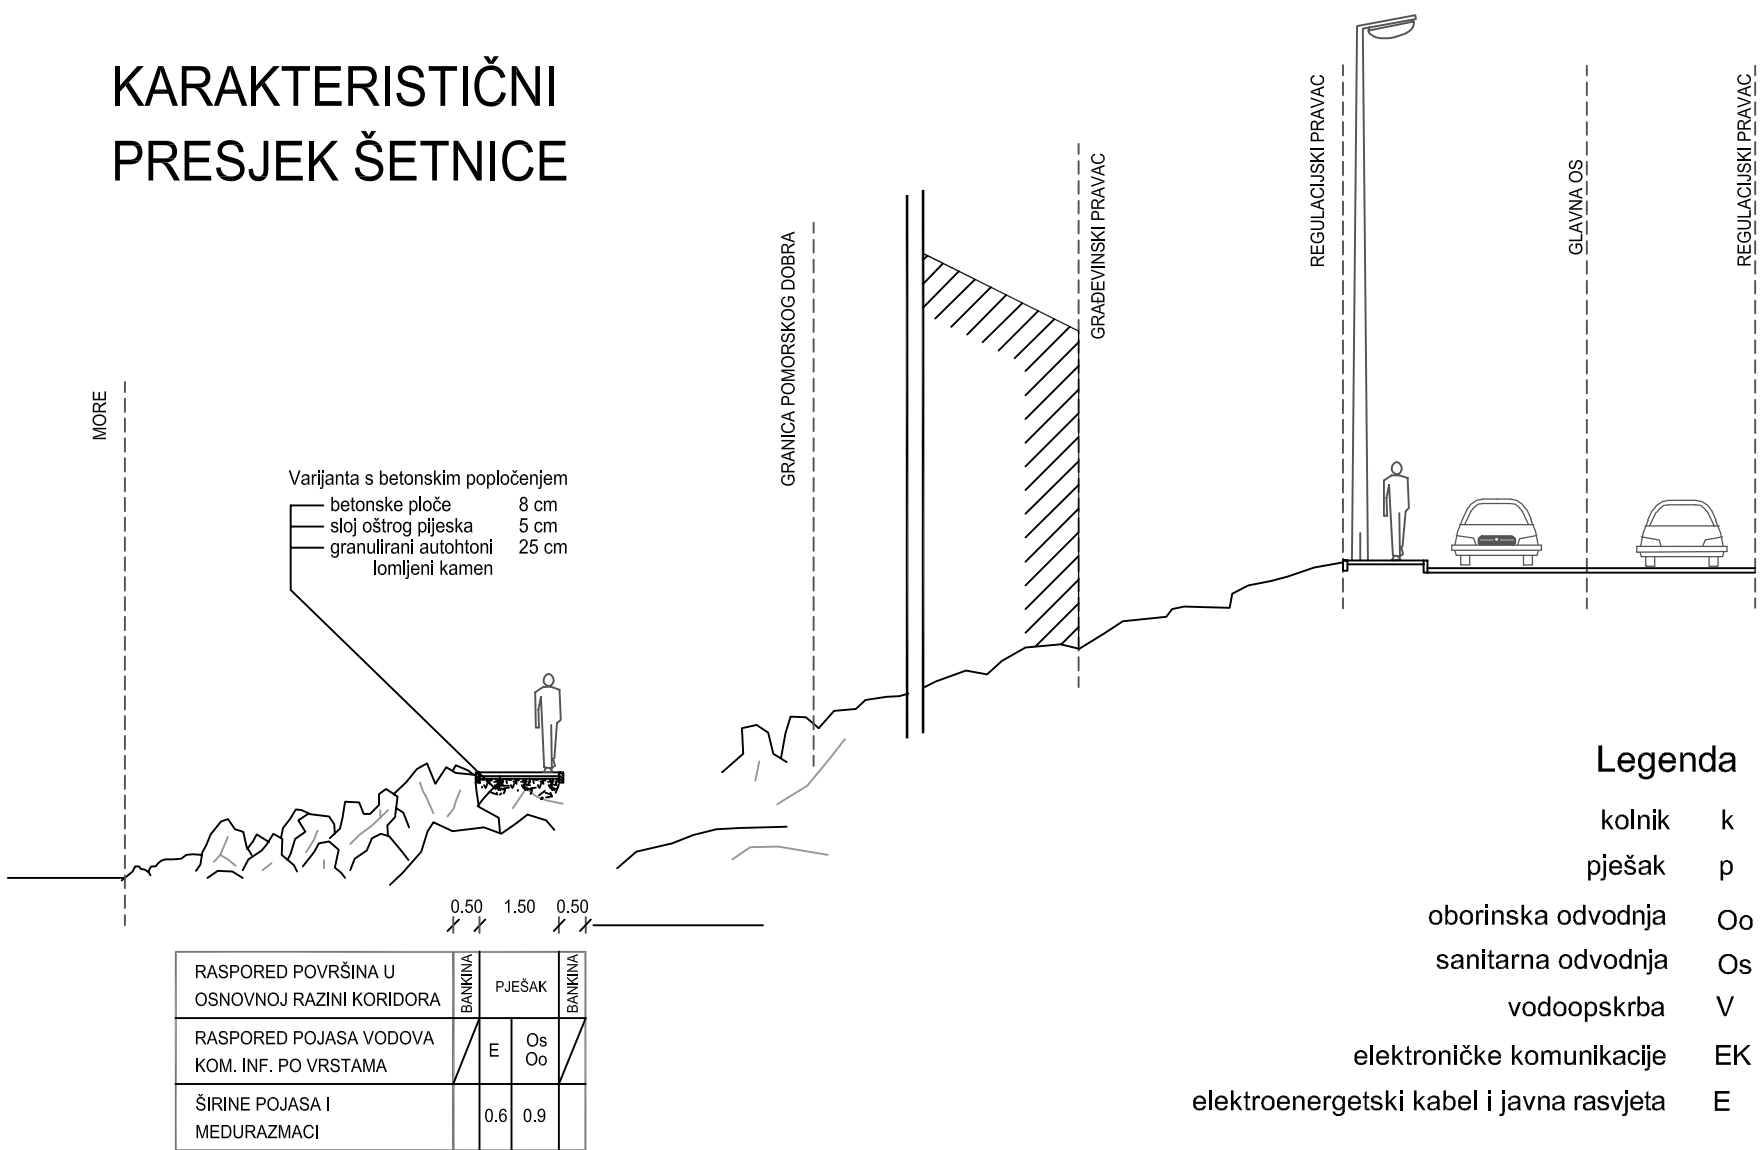

Tumač planskog znakovlja

GRANICE

- GRANICA OBUHVATA PLANA
- GRANICA GRADEVINSKOG PODRUČJA

NAMJENA POVRŠINA

- izgrađeno / neizgrađeno
- STAMBENA NAMJENA
- MJEŠOVITA NAMJENA
- UGOSTITELJSKO TURISTIČKA NAMJENA
- SPORTSKO REKREACIJSKA NAMJENA
- JAVNE ZELENE POVRŠINE
- ZAŠTITNE ZELENE POVRŠINE
- POVRŠINE INFRASTRUKTURNIH SUSTAVA

CESTOVNI PROMET


- ULICE, KOLNO-PJEŠAČKE I PJEŠAČKE POVRŠINE
- OBALNA ŠETNICA (lungo mare)
- OZNAKA ULICE
- RAZVRSTANOST
- AUTOBUSNA POSTAJA
- PARKIRALIŠTE

POMORSKI PROMET

- LUKA OTVORENA ZA JAVNI PROMET (lokalni značaj)
- PRIVEZIŠTE

ZAŠTIĆENI OBALNI POJAS

- ZAŠTIĆENO OBALNO PODRUČJE
- 70 m OD OBALNE CRTE
- ZAŠTIĆENO OBALNO PODRUČJE
- 100 m OD OBALNE CRTE

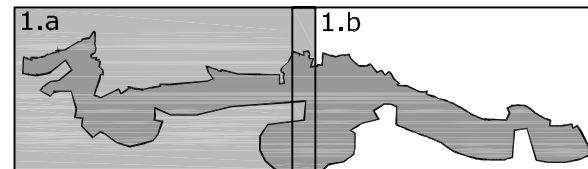

MJ 1:2 000

500 m²

0 20 40 100 200 m

Županija: DUBROVAČKO-NERETVANSKA ŽUPANIJA
Općina: OPĆINA BLATO
Naziv prostornog plana: URBANISTIČKI PLAN UREĐENJA GRŠČICA - PRIZBA

Naziv kartografskog prikaza: KORISTENJE I NAMJENA POVRŠINA

Broj kartografskog prikaza: 1.a

Općinska općinska vijeća Općine Blato o izradi: 1:2000
Službeni glasnik 208

Javna rasprava (datum objave):
1. lipnja 2011. u Službenoj Oblasnoj
Pečat tijela odgovornog za provođenje javne rasprave: Oblasna osoba za provođenje javne rasprave: Načinik Općine

Ivan Gavranović, prof.

Suglasnost na plan prema Zakonu o prostornom uređenju i izgradnji (Narodne novine br. 78/07, 38/09):
Urbanog: 531-06-11-3 Klasa: 350-02/11-13/20 Datum: 21. travnja 2011.

Pravna osoba koja je izradila plan: URBANISTIČKI ZAVOD GRADA ZAGREBA d.o.o. ZAGREB, Britanski trg 12

Pečat pravne osobe koja je izradila plan: Oblasna osoba:

Voditelj izrade plana: LUKA ŠULENTIĆ, mag.ing.arch.

Stručni tim u izradi plana:
1. LUKA ŠULENTIĆ, mag.ing.arch.
2. IVAN KOPKOVIĆ, mag.ing.arch.
3. HRVOJE JAMNICKI, dipl.ing.grad.
4. MAJA VIDER PAVLOVIĆ, mag.ing.arch.
5. ANA RAUČIĆ, dipl.ing.mst.
6. ANDREJA ŠUGAR, mag.ing.arch.
7. MATIJA MIHELIĆ, građ.tehnol.
8. PETAR ČIŠEVIĆ, ing.grad.

Pečat Općinskog vijeća: Predsjednik Općinskog vijeća: ŽELIMIR BOSNIĆ, mr.ph.

Istovjetnost ovog plana s izvornikom ovjerava: Pečat nadležnog tijela:

IME, PREZIME, POTPIS

