

Tumač planskog znakovlja

GRANICE

- GRANICA OBUHVATA PLANA
- GRANICA OBEVNE IZRADE DPU-a

NAMJENA POVRŠINA

- STAMBENA NAMJENA
- MJEŠOVITA NAMJENA
- GOSPODARSKA NAMJENA PROIZVODNA
- UGOSTITELJSKO TURISTIČKA NAMJENA
- SPORTSKO REKREACIJSKA NAMJENA
- SPORTSKO REKREACIJSKA NAMJENA - KUPALIŠTE
- ZAŠTITNE ZELENE POVRŠINE
- POVRŠINE INFRASTRUKTURNIH SUSTAVA
- LUKA POSEBNE NAMJENE - INDUSTRIJSKA
- LUKA OTVORENA ZA JAVNI PROMET (lokalni značaj)
- PRIVEZIŠTE


CESTOVNI PROMET

- ULICE, KOLNO-PJEŠAČKE I PJEŠAČKE POVRŠINE
- OZNAKA ULICE
- RAZVRSTANOST
- OZNAKA PRESJEKA

ELEKTORNIČKE KOMUNIKACIJE

- IZGRADENO / NEIZGRADENO
- DISTRIBUCIJSKA ELEKTRONIČKA KOMUNIKACIJSKA KANALIZACIJA
- PODRUČNA TELEFONSKA CENTRALA
- JEDINICA POŠTANSKE MREŽE

Poprečni presjek ulica s načelnim rasporedom pojaseva komunalne infrastrukture

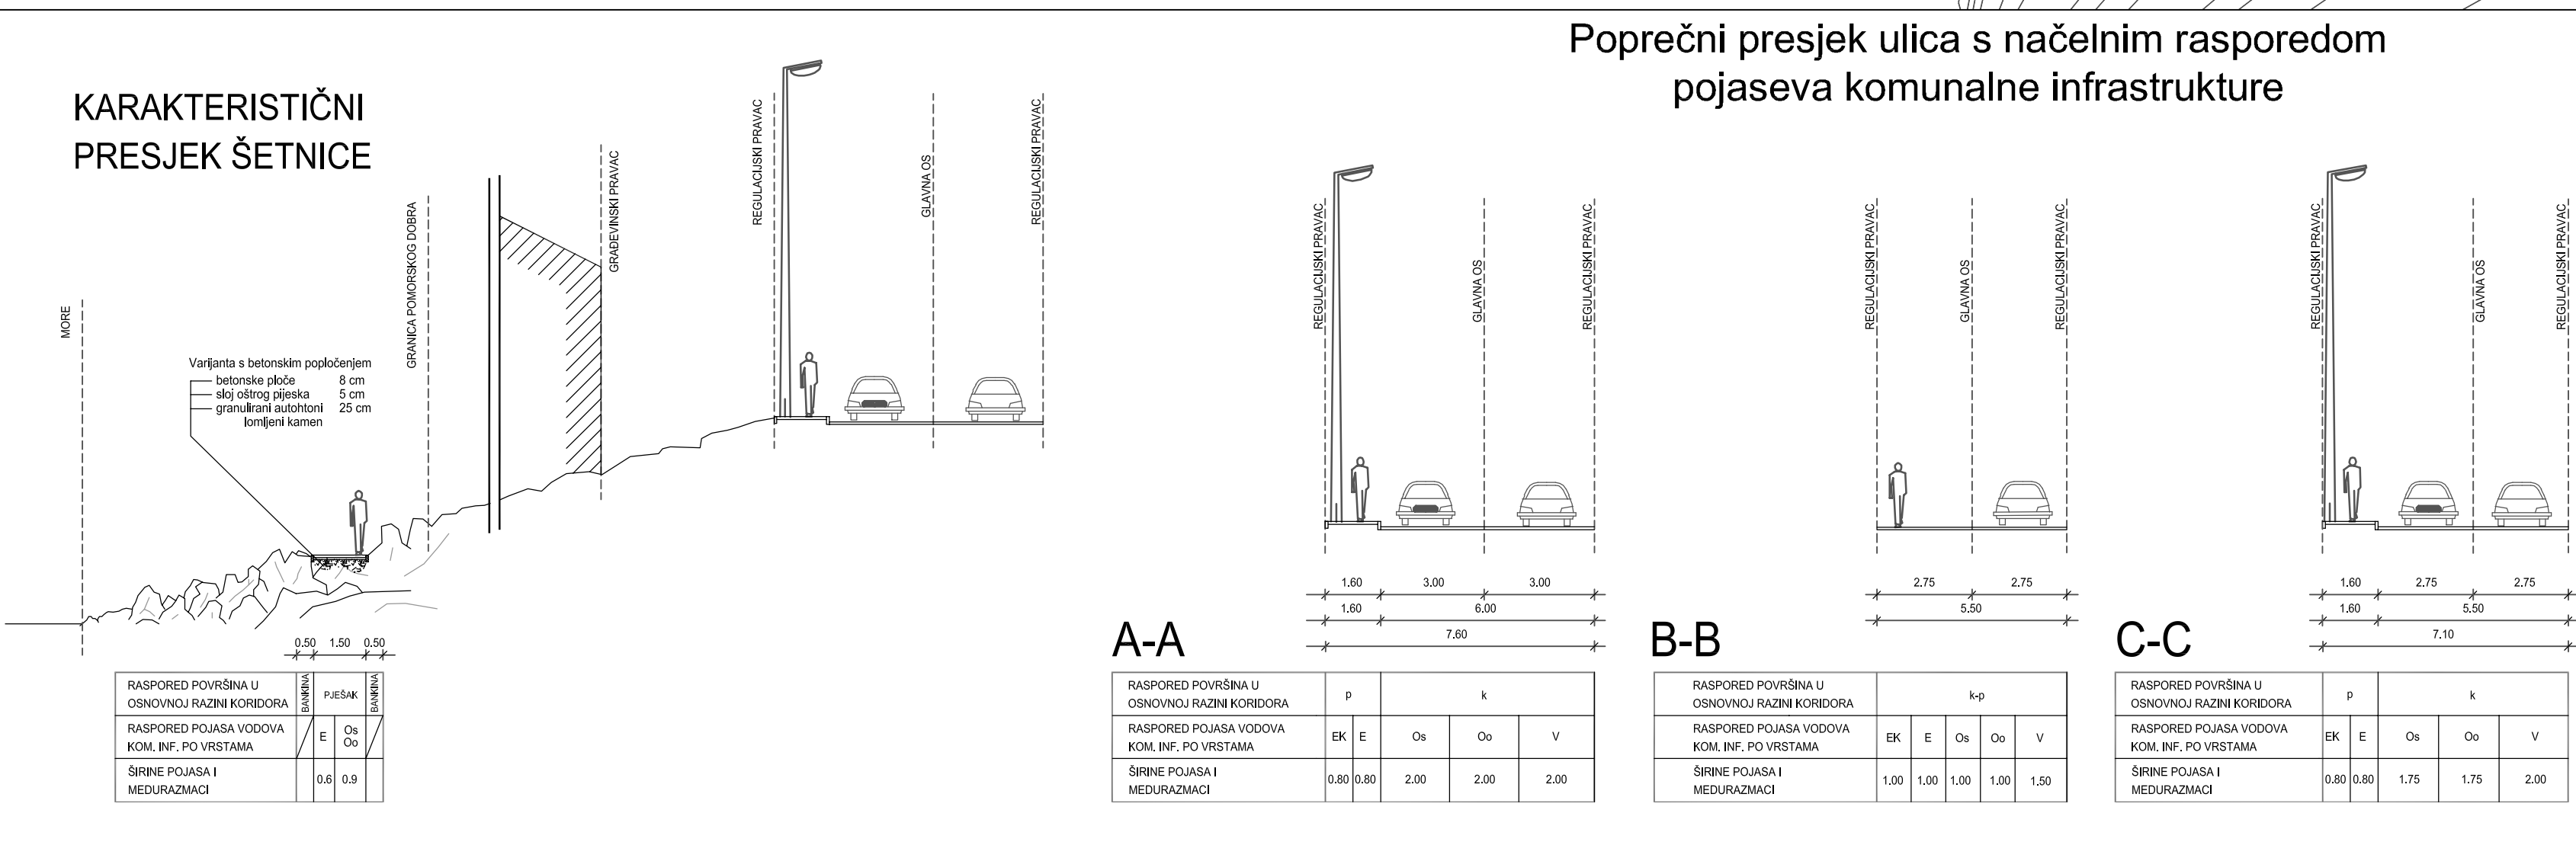

MJ 1:2 000

0 20 40 100 200 m

Županija: DUBROVAČKO-NERETVANSKA ŽUPANIJA
Općina: OPĆINA BLATO
Naziv prostornog plana: URBANISTIČKI PLAN UREĐENJA BRISTVA - PRIGRADICA - ŽUKOVA

Naziv kartografskog prikaza: PROMETNA, ULIČNA I KOMUNALNA INFRASTRUKTURNA MREŽA
POŠTA I ELEKTRONIČKE KOMUNIKACIJE

Broj kartografskog prikaza: 2.2.a Mjerilo kartografskog prikaza: 1:2000

Odluka općinskog vijeća Općine Blato o izradi: Službeni glasnik 208

Javna rasprava objavljena: 2. listopada 2010. u Službenom glasniku Općine Blato

Pečat tijela odgovornog za provođenje javne rasprave: Načelnik Općine

Službenost na plan prema: Zakonu o prostornom uređenju i izgradnji (Narodne novine br. 78/07 i 38/09)

Pravna osoba koja je izradila plan: URBANISTIČKI ZAVOD GRADA ZAGREBA d.o.o. ZAGREB, Brijunski trg 12

Pečat pravne osobe koja je izradila plan: Odlučna osoba:

Voditelj izrade plana: LUKA SULENTIĆ, mag.ing.arch.

Stručni tim u izradi plana:

- 1. LUKA SULENTIĆ, mag.ing.arch.
- 2. IVAN KAPIC, mag.ing.arch.
- 3. HRVUJE JAMNICKI, dipl.ing.građ.
- 4. MAJA VIDEK PAVLOVIĆ, mag.ing.arch.
- 5. ANA RAVČEVIĆ, dipl.ing.mat.
- 6. MATIJA MRELIĆ, građ. inženjer
- 7. ANDREJA ŠUGAR, mag.ing.aedf.

Pečat Općinskog vijeća: Presjednik Općinskog vijeća: ŽELIMIR BOSNIĆ, mr.ph.

Istovjetnost ovog plana s izvornikom ovjerava: Pečat nadležnog tijela:

IME, PREZIME, POTPIS