


KARAKTERISTIČNI
PRESJEK ŠETNICE

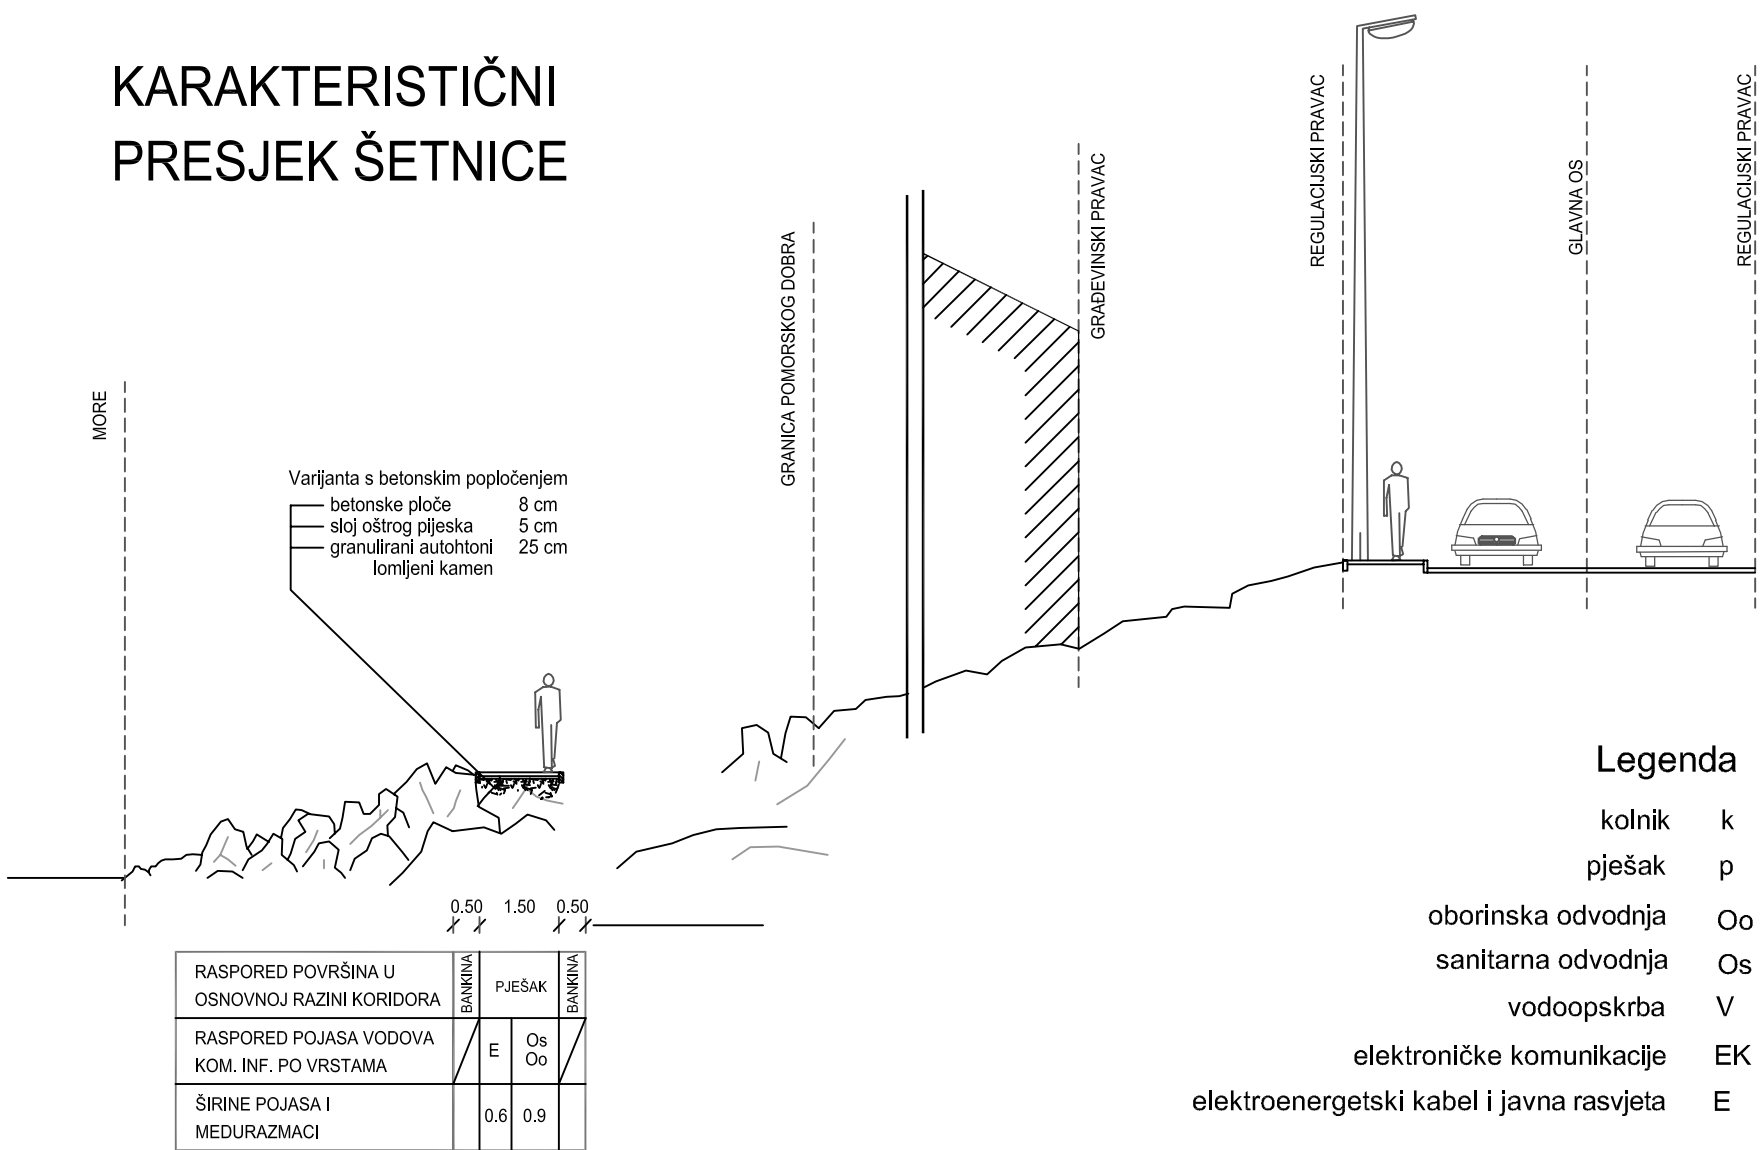

- Legenda
- kolnik k
 - pješak p
 - oborinska odvodnja Oo
 - sanitarna odvodnja Os
 - vodoopskrba V
 - elektroničke komunikacije EK
 - elektroenergetski kabel i javna rasvjeta E

Tumač planskog znakovlja

GRANICE

- GRANICA OBUHVATA PLANA
- GRANICA GRADEVINSKOG PODRUČJA

NAMJENA POVRŠINA

- izgrađeno / neizgrađeno
- STAMBENA NAMJENA
- MJEŠOVITA NAMJENA
- UGOSTITELJSKO TURISTIČKA NAMJENA
- SPORTSKO REKREACIJSKA NAMJENA
- JAVNE ZELENE POVRŠINE
- ZAŠTITNE ZELENE POVRŠINE
- POVRŠINE INFRASTRUKTURNIH SUSTAVA

CESTOVNI PROMET


- ULICE, KOLNO-PJEŠAČKE I PJEŠAČKE POVRŠINE
- OBALNA ŠETNICA (lungo mare)
- OZNAKA ULICE
- RAZVRSTANOST
- AUTOBUSNA POSTAJA
- PARKIRALIŠTE

POMORSKI PROMET

- LUKA OTVORENA ZA JAVNI PROMET (lokalni značaj)
- PRIVEZIŠTE

ZAŠTIĆENI OBALNI POJAS

- ZAŠTIĆENO OBALNO PODRUČJE
- 70 m OD OBALNE CRTE
- ZAŠTIĆENO OBALNO PODRUČJE
- 100 m OD OBALNE CRTE

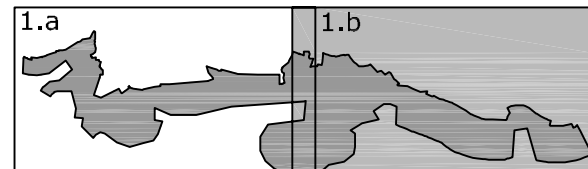

500 m²

MJ 1:2 000

0 20 40 100 200 m

Županije: DUBROVAČKO-NERETVANSKA ŽUPANIJA

Općine: OPĆINA BLATO

Naziv prostornog plana: URBANISTIČKI PLAN UREĐENJA GRŠĆICA - PRIZBA

Naziv kartografskog prikaza: KORISTENJE I NAMJENA POVRŠINA

Broj kartografskog prikaza: 1.b

Mjerilo kartografskog prikaza: 1:2000

Odluka općinskog vijeća Općine Blato o izradi: Odluka općinskog vijeća Općine Blato o donošenju plana: Službeni glasnik 208

Službeni glasnik 208

Javna rasprava (datum objave): 1. lipnja 2011. u Službenoj Oblasnoj

Javna rasprava (datum objave): 1. lipnja 2011. u Službenoj Oblasnoj

Pečat tijela odgovornog za provođenje javne rasprave: Odlučna osoba za provođenje javne rasprave: Načelnik Općine

I/O SAVRANIC, prof.

Suglasnost na plan prema: Zakonu o prostornom uređenju i izgradnji (Narodne novine br. 78/07, 38/09; Uredbom: 531-06-11-3 Klasa: 350-02/11-13/20 Datum: 21. travnja 2011.

Pravna osoba koja je izradila plan: URBANISTIČKI ZAVOD GRADA ZAGREBA d.o.o. ZAGREB, Britanski trg 12

Pečat pravne osobe koja je izradila plan: Odlučna osoba:

Voditelj izrade plana: LUKA ŠULENTIĆ, mag.ing.arch.

Stručni tim u izradi plana: 1. LUKA ŠULENTIĆ, mag.ing.arch. 4. MAJA VIDER PAVLOVIĆ, mag.ing.arch. 7. MATIJA MIHELIC, građ.tehničar 2. IVAN KOPČIĆ, mag.ing.arch. 5. ANA RAUČIĆ, dipl.ing.mst. 8. PETAR CIGETIĆ, ing.grad. 3. HRVOJE JAMNICKI, dipl.ing.grad. 6. ANDREJA ŠUGAR, mag.ing.aedif.

Pečat Općinskog vijeća: Predsjednik Općinskog vijeća: ŽELIMIR BOSNIĆ, mr.ph.

Istovjetnost ovog plana s izvornikom ovjerava: Pečat nadležnog tijela: IME, PREZIME, POTPIS

