

10

OPIS RADOVA: **A 2. BETONSKI I ARMIRANOBETONSKI RADOVI**
Armiranobetonski potporni zid (razlika u terenima s dvije strane ca 30,0 cm) uz južnu granicu čestice širine 20,0 cm s pripadajućim temeljnim trakama dim. ca 60,0 x 60,0 cm. Uključivo beton, oplatu i armaturu.

Redni broj predračuna:	Jedinica mjere:	Ukupna količina po predračunu:	Jedinična cijena:	Obavljena količina radova:	
				mjesečno	ukupno
2.12.	m ³	15,64	2 512,46		
				DONOS:	0,00

OBRAČUN ZA RADOVE IZVEDENE ZA MJESEC SRPANJ 2020

Po dokaznici u prilogu:

Ukupna dužina potpornog zida: L = 29,31 m

1) BETONIRANJE TEMELJNIH TRAKA POTPORNOG ZIDIĆA

L = 29,31 m
H1 = 0,3 m
š1 = 0,4 m
V1 = 3,52 m³

1) BETONIRANJE POTPORNOG ZIDIĆA

L = 29,31 m
H2 = 0,63 m
š2 = 0,2 m
V2 = 3,69 m³

V(ukupno)=V1+V2= **7,21** m³

12-08-2020

OPREMLJENJE IZVEDENIM RADOVIMA
MARIJA BUKIĆ
dipl. ing. geod.


ZA IZVOĐAČA:

ZA NARUČITELJA:

P. A. O.
IZVODNA KOPija IZVEDENIM RADOVIMA
Tomić
inženjer građevinarstva

1284


OBRAČUNATI cijenu zidic 7A ODUZETI IZ OVE GZ. KNIŽICE OBRAČUNNA KRAJEM.

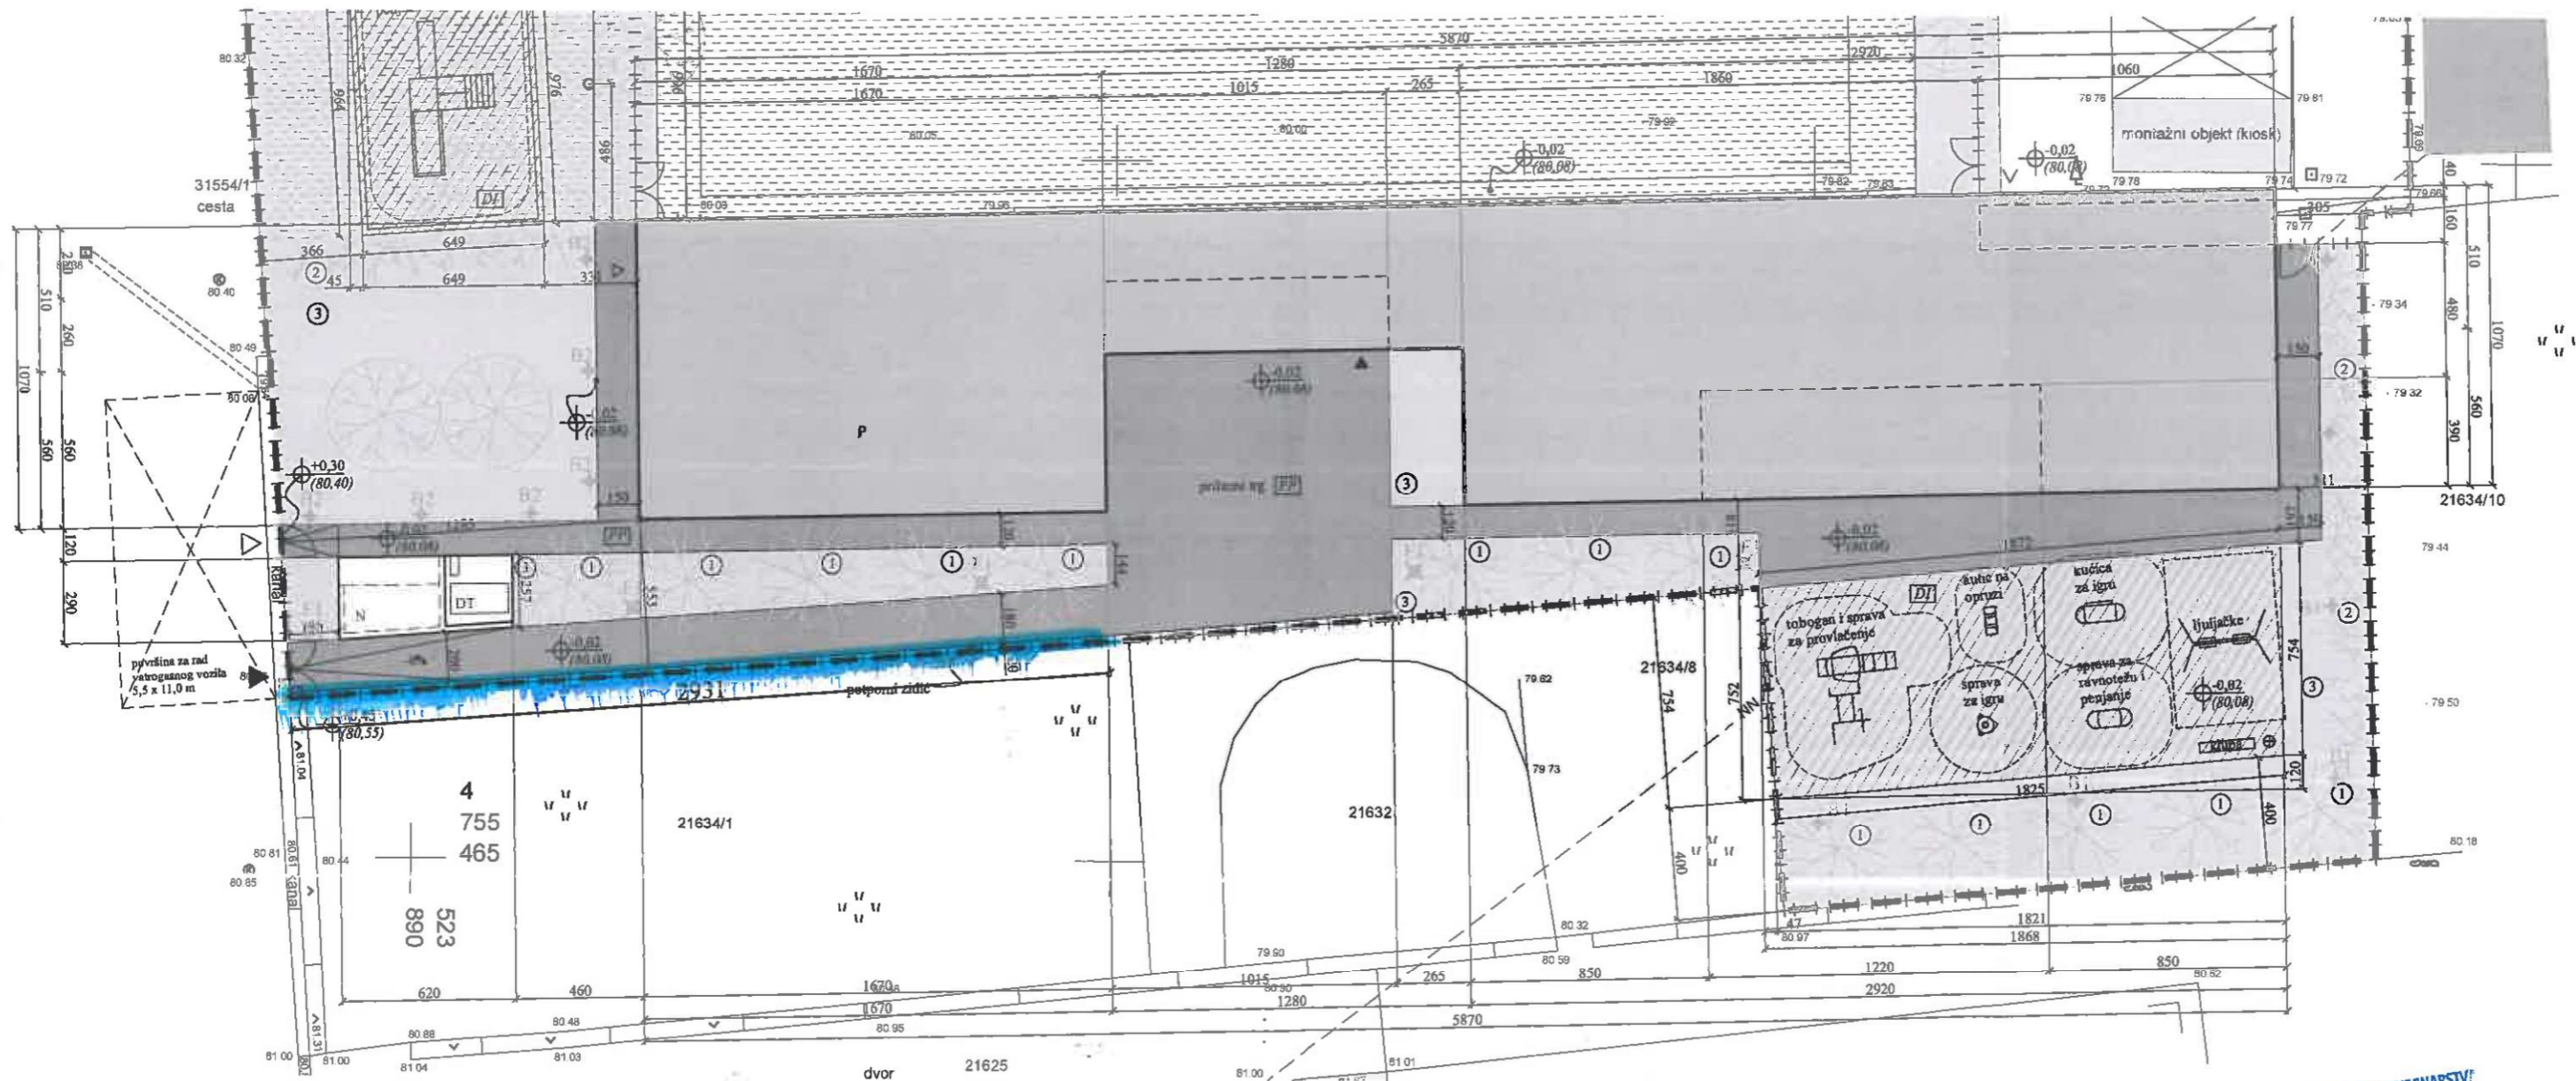

IZ OBLASTI GRAĐEVINARSTVA
Mario Bucat
 dipl. inž. građ.
 ovlašten inženjer građevinarstva 1284

12-08-2020

Bucatus

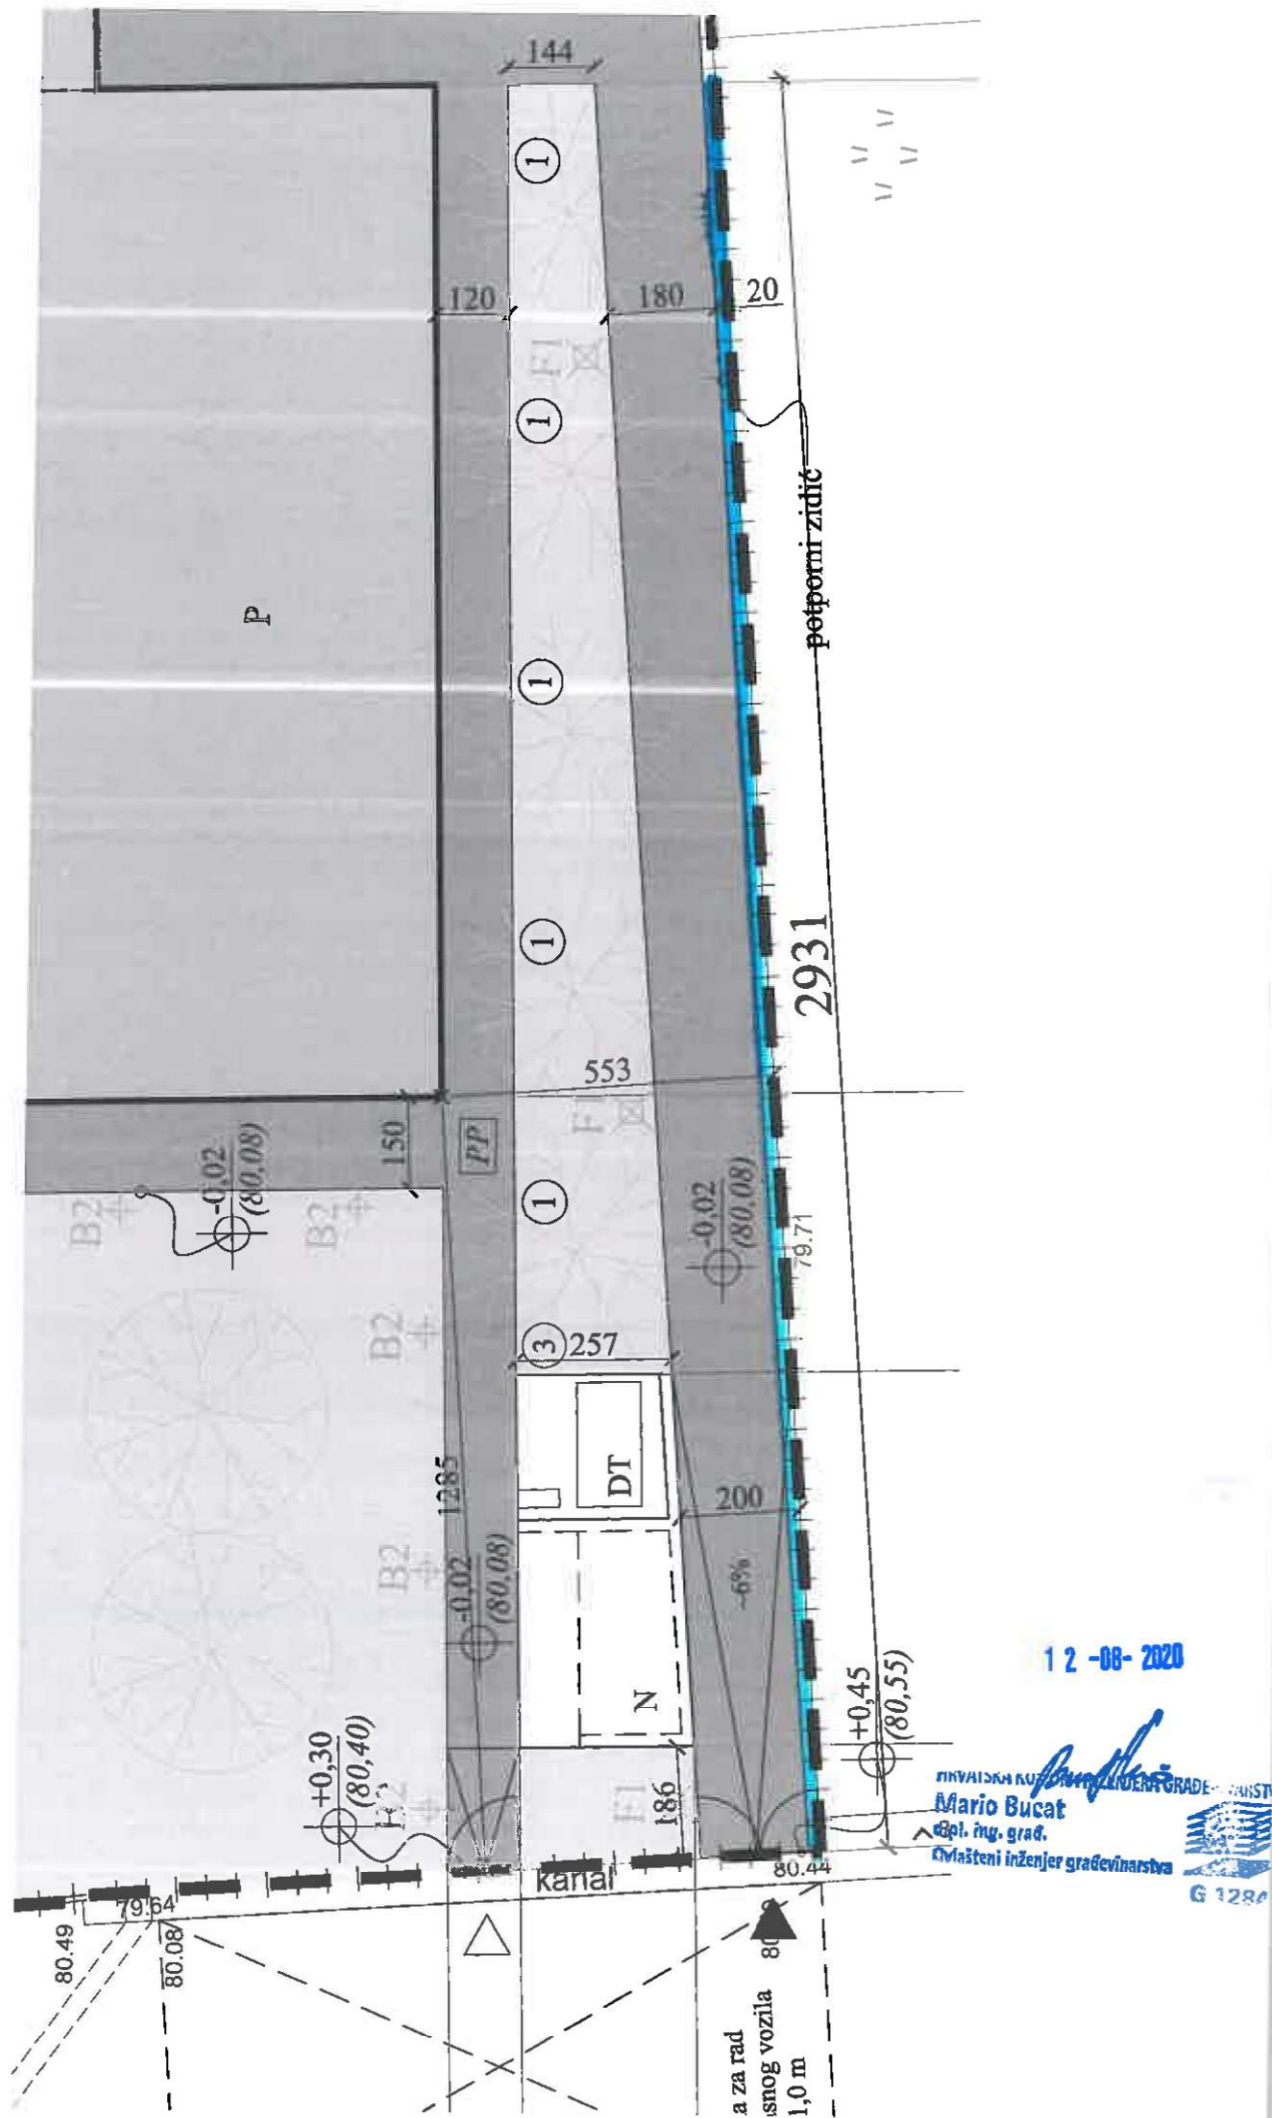


12-08-2020

INŽINJERSKA KANCELARIJA ZA VEŠTAČENJE I GRAĐEVINARSTVO
Mario Bucat
 dipl. inž. građ.
 Kvalitetni inženjer građevinarstva



G 1286


PRESJEK AB PODPORNOG ZIDICA:

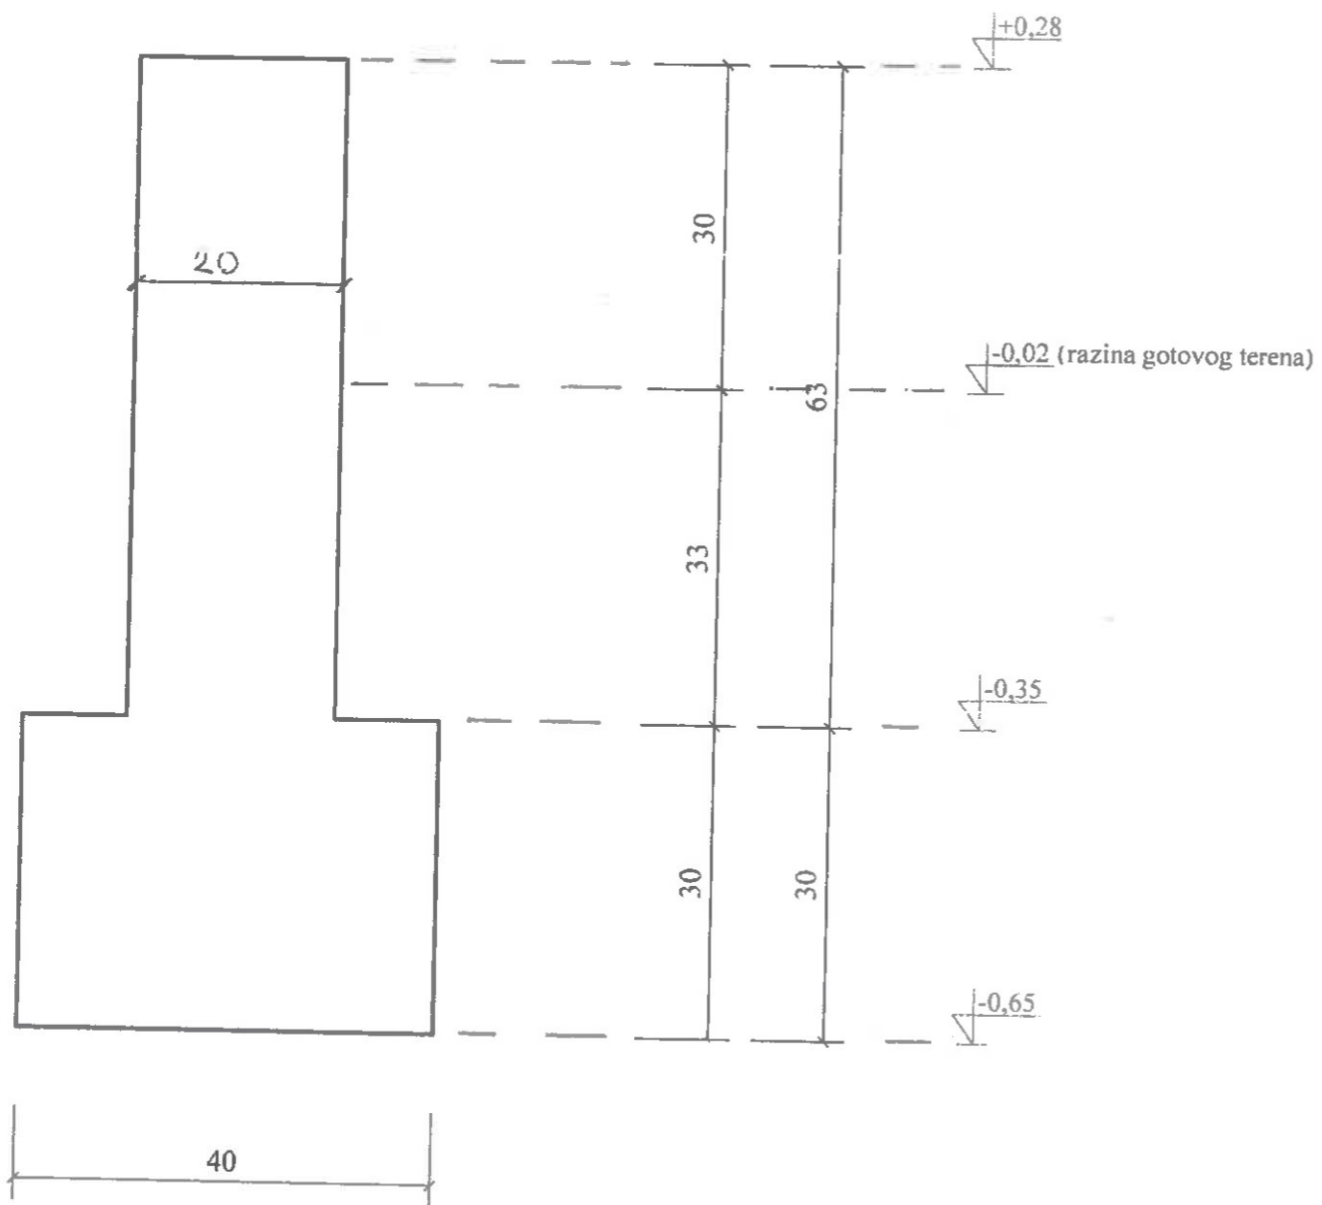

$L = 29.31 \text{ m}^3$

12-08-2020

Mario Bucat
Mario Bucat
dipl. inž. građ.
Ovlašteni inženjer građevinarstva
G 1284

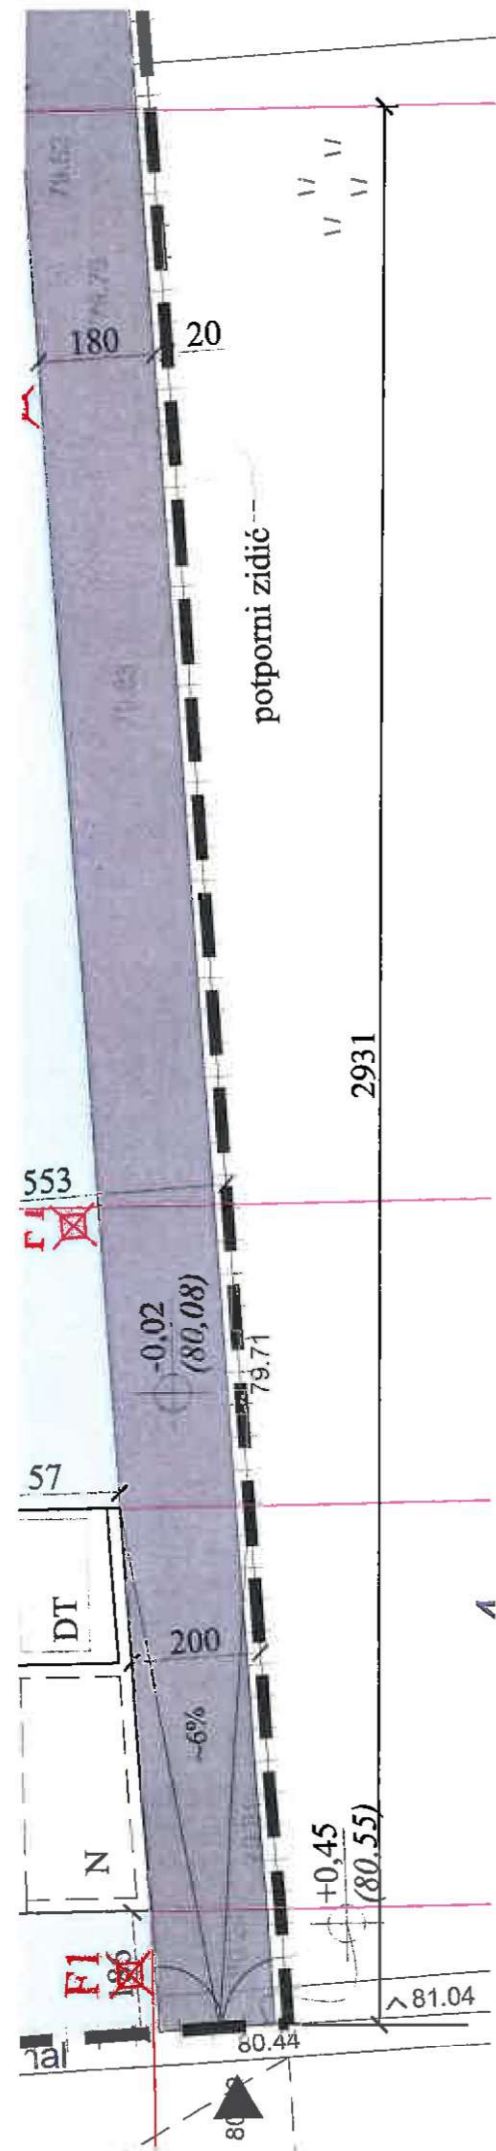

Mario Bucat
 dipl. inž. građ.
 Maštini inženjer građevinarstva
 G 1284

12-08-2020

Mario Bucat