


**SPORTSKO IGRALIŠTE  
TENISKI TERENI  
KRTINJA, BLATO**  
**SITUACIJA  
MJ 1:400**

Pravilnik o tehničkim normativima za izgradnju nadzemnih elektroenergetskih vodova nazivnog napona od 1 kV do 400 kV  
"Službeni list SFRJ" br. 65/1988., "Narodne novine" br. 53/1991., 55/1996., 24/1997., 158/2003., 80/2013., 111/2021., 126/2021.  
...

**VIII. PRELAZAK VODOVA I NJIHOVO PribližAVANJE  
OBJEKTIMA**

Član 97.  
Sigurnosne visine i sigurnosne udaljenosti iz čl. od 100. do 224. ovog pravilnika odnose se na vodove nazivnog napona do 110 kV.

- ...  
10. Sportska igrališta  
Član 113.  
Ako vodovi prelade preko igrališta, mora biti udovoljeno ovim uvjetima:  
1) sigurnosna udaljenost mora iznositi 12,0 m;  
2) izolacija mora biti mehanički i električno pojačana;  
3) dopušteno naprezanje (normalno i iznimno) vodiča i zaštitne užadi mora se smanjiti na 75% vrijednosti navedenih u tablici 2 iz člana 20. ovog pravilnika;  
4) nije dopušteno nastavljanje vodiča i zaštitnih užadi.

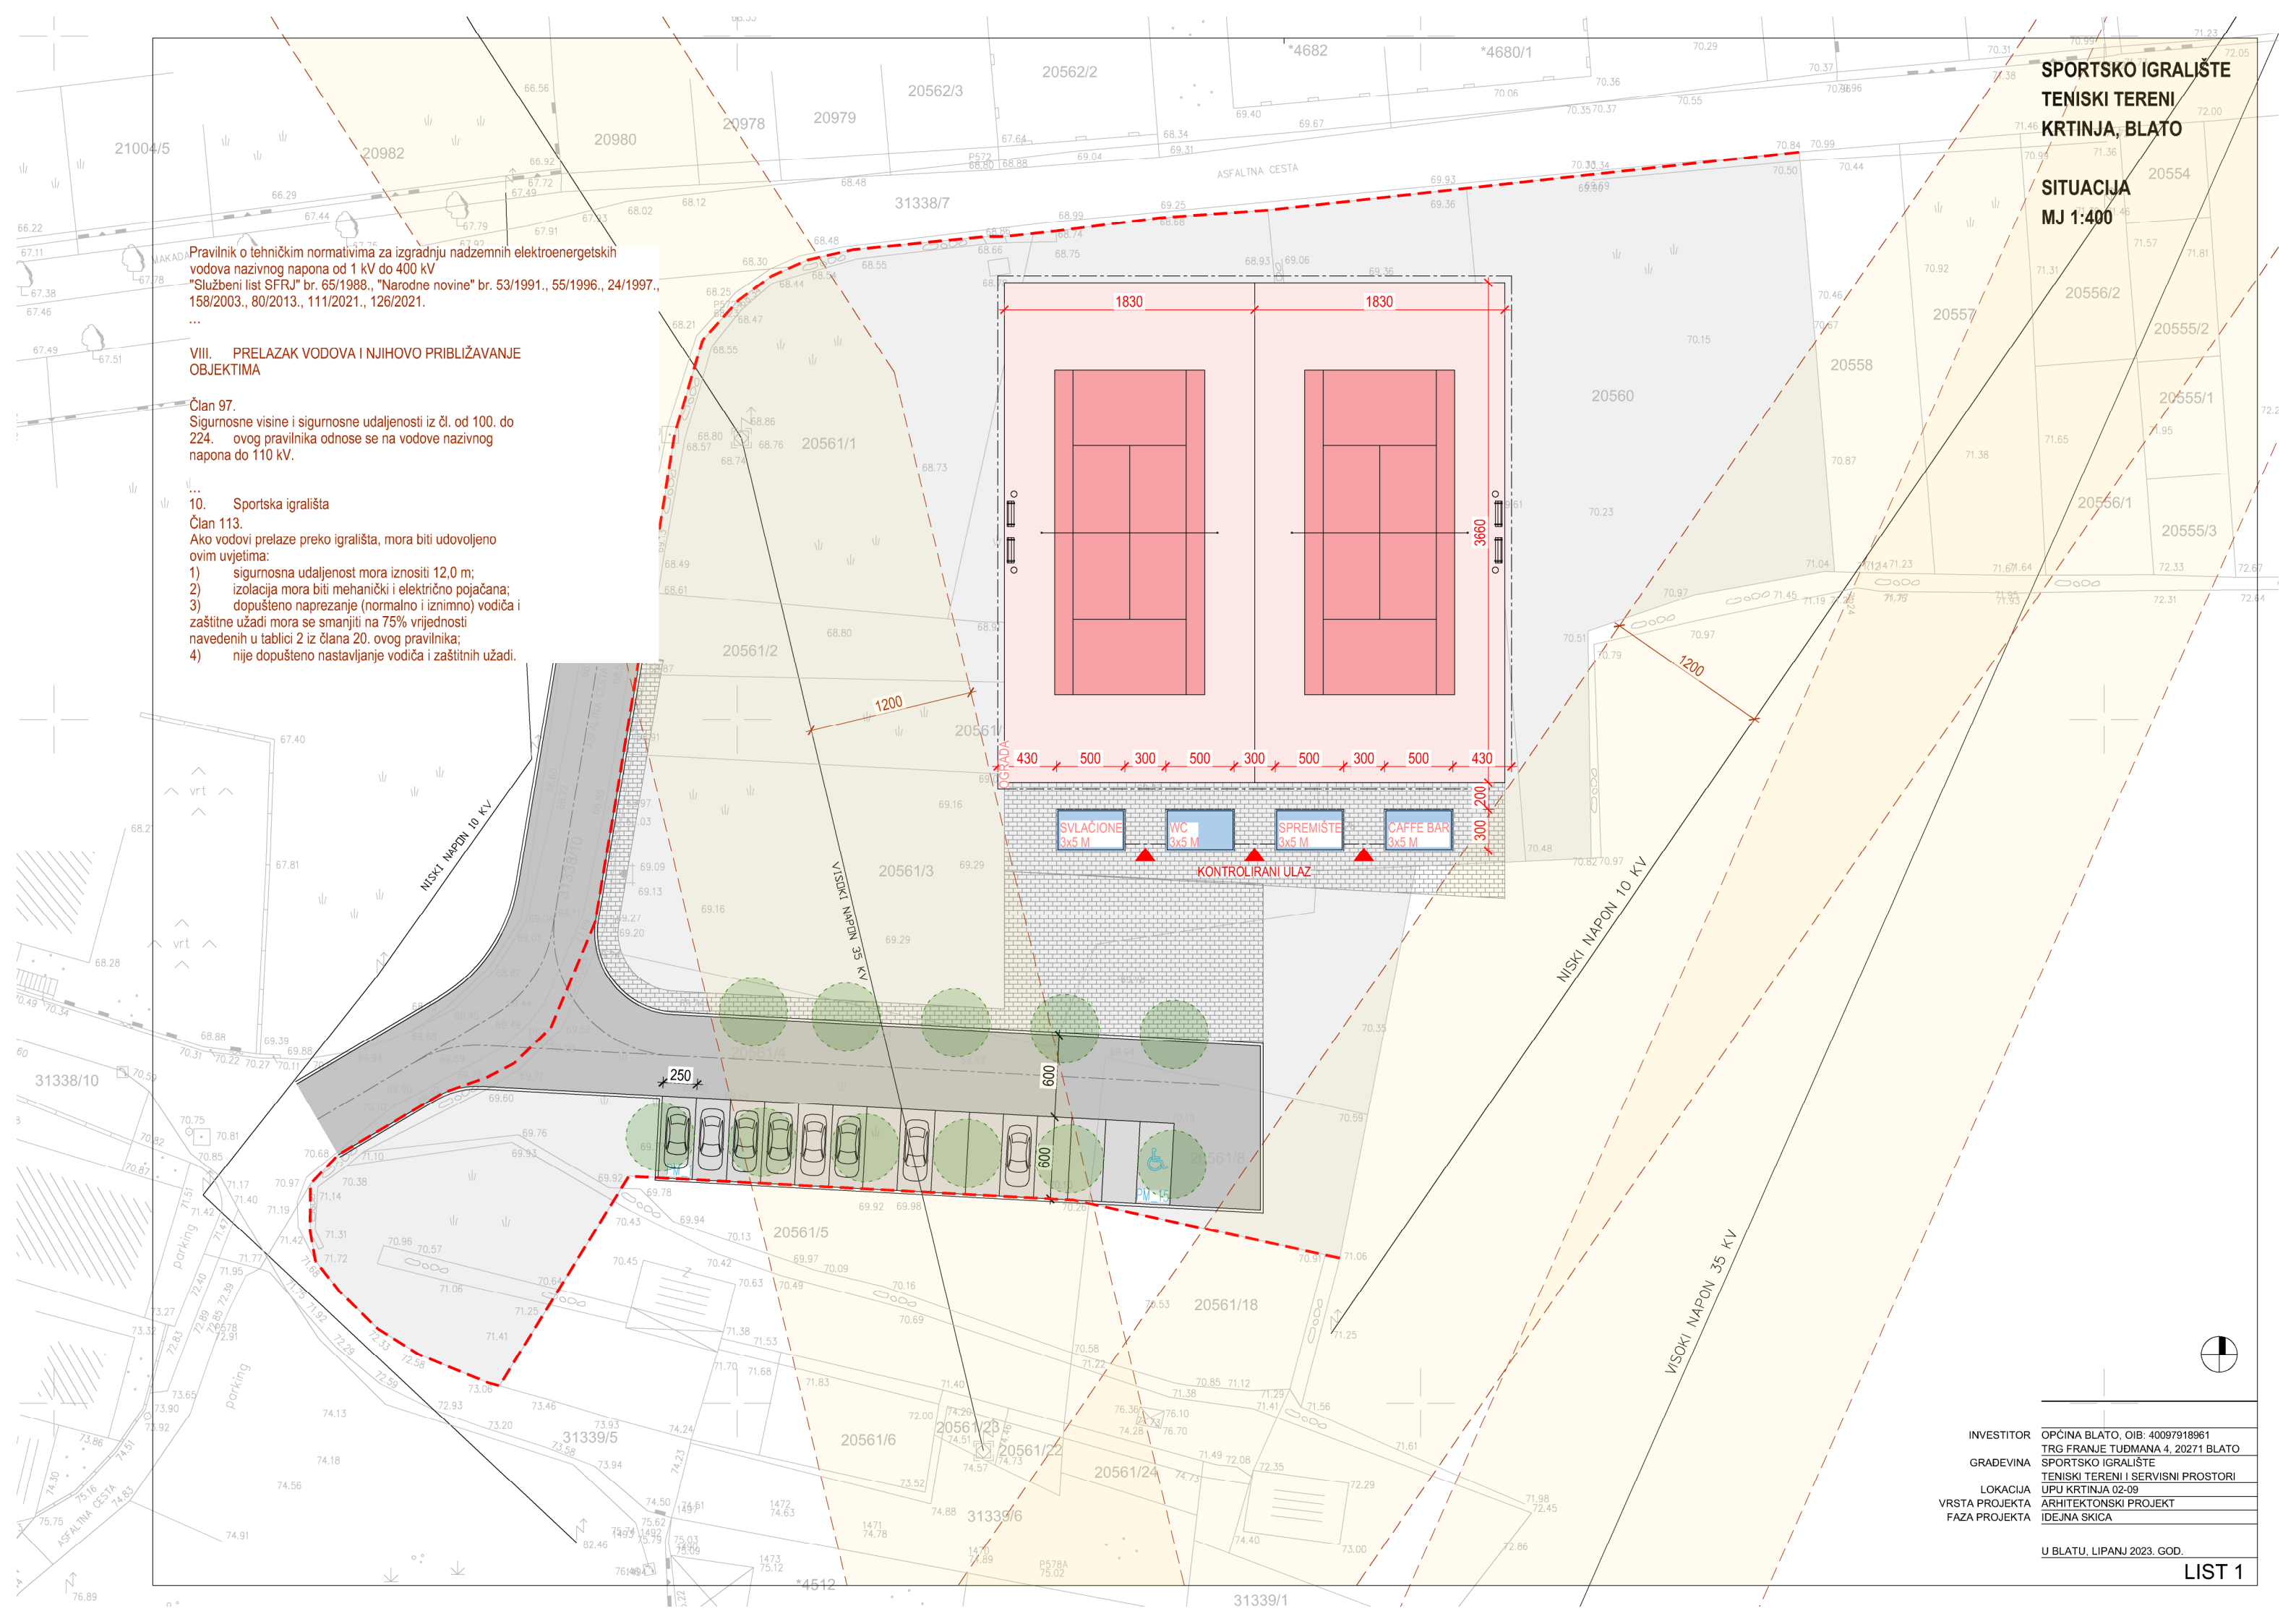

INVESTITOR	OPĆINA BLATO, OIB: 40097918961
GRADEVINA	TRG FRANJE TUĐMANA 4, 20271 BLATO
LOKACIJA	SPORTSKO IGRALIŠTE
VRSTA PROJEKTA	TENISKI TERENI I SERVISNI PROSTORI
FAZA PROJEKTA	UPU KRTINJA 02-09
	ARHITEKTONSKI PROJEKT
	IDEJNA SKICA

U BLATU, LIPANJ 2023. GOD.