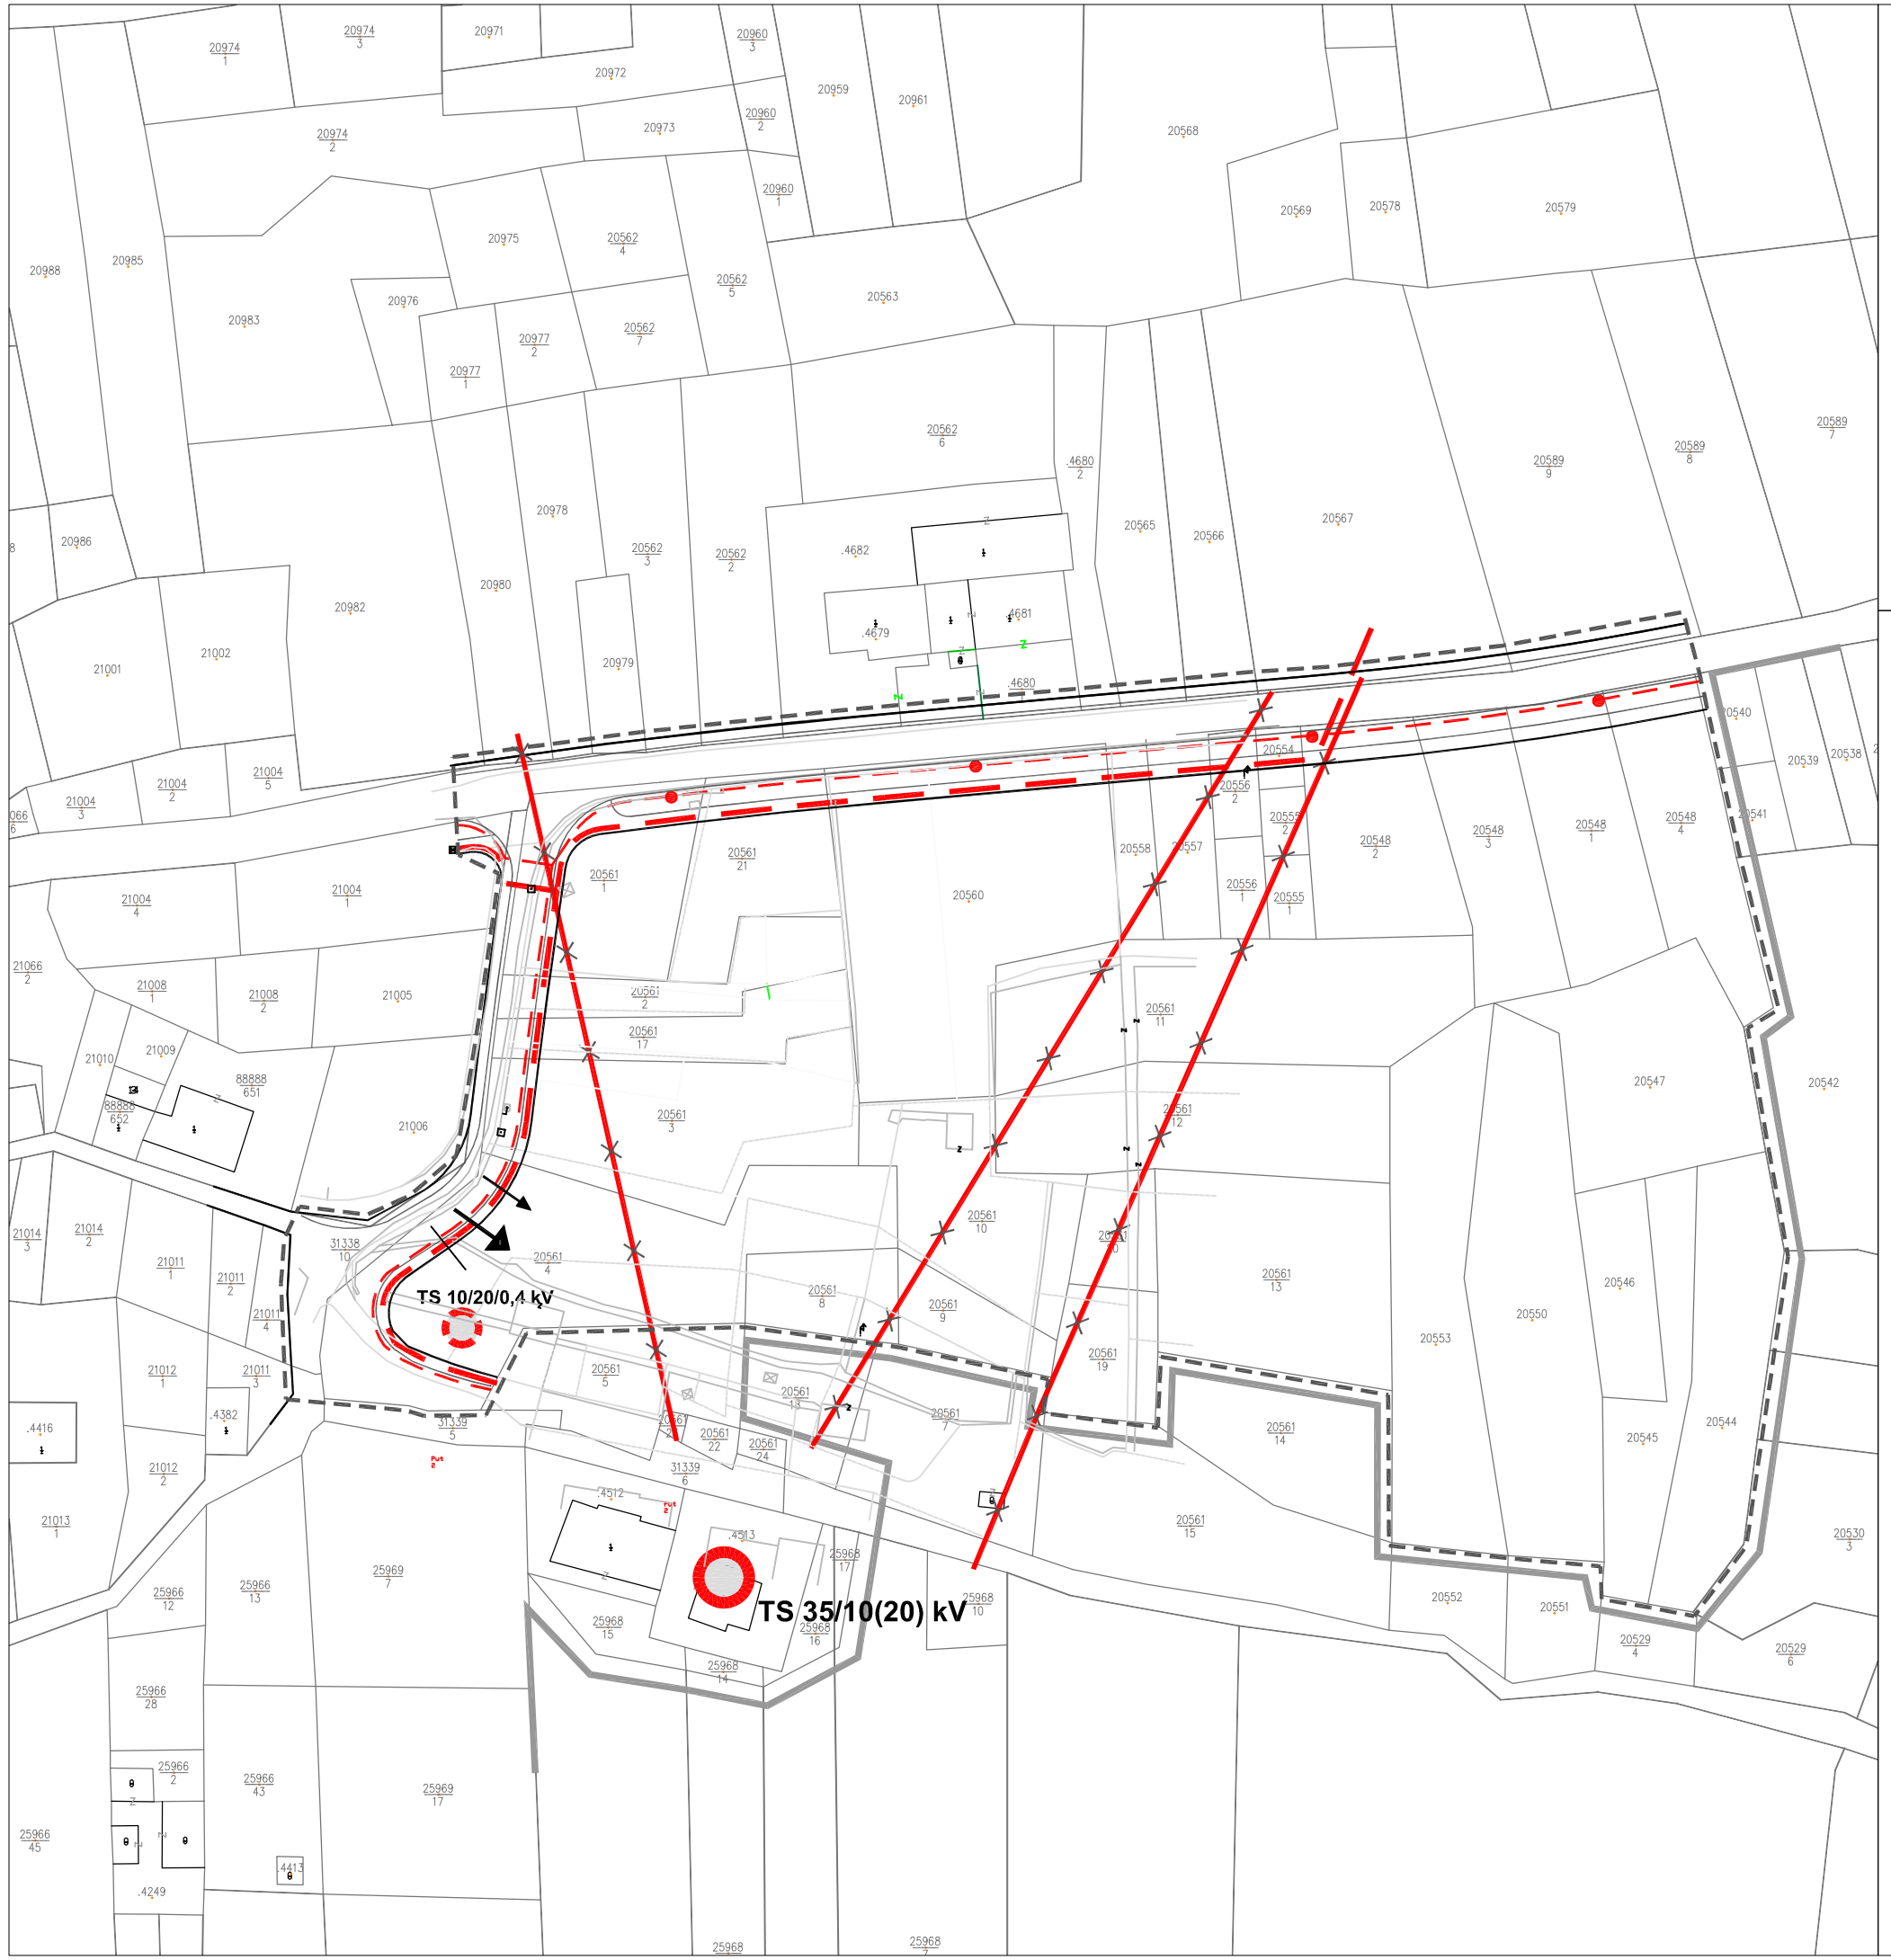

GRANICA OBUHVATA UPU

GRANICA GRAĐEVINSKOG PODRUČJA

ELEKTROENERGETSKI SUSTAV

postojeće planirano

TS 35(20)/10(20) kV

TS 20/10/0,4 kV

kabelska trojka 35(20) kV

dalekovod 35(20) kV – izmještanje

kabel javne rasvjete

Af Sveučilište u Zagrebu Arhitektonski fakultet University of Zagreb Faculty of Architecture

S

OPĆINA BLATO

Naziv prostornog plana: **URBANISTIČKI PLAN UREĐENJA KRTINJA**

Naziv kartografskog prikaza: **PROMETNA, ULIČNA I KOMUNALNA INFRASTRUKTURNA MREŽA** ELEKTRO – ENERGETSKI SUSTAV

Broj kartografskog prikaza: 3.

Mjerilo kartografskog prikaza: 1:2000

Odluka predstavničkog tijela o izradi plana:
"Službeni glasnik općine Blato", br: 02/08 od 03. 03. 2008.

Odluka predstavničkog tijela o donošenju plana: (službeno glasilo):
"Službeni glasnik općine Blato", br:

Javna rasprava : Sl. Dalmacija 30. 06. 2008.

Javni uvid održan: 07. 07. do 06. 08. 2008.

Pečat tijela odgovornog za provođenje javne rasprave:

Odgovorna osoba za provođenje javne rasprave:

prof. Ivo Gavranić

Suglasnost na plan prema članku 97. Zakona o prostornom uređenju i gradnji ("NN" br. 76/07)
Republika Hrvatska, Ministarstvo zaštite okoliša, prostornog uređenja i graditeljstva
Suglasnost Klasa: 350-02/09-13/8 Ur. broj: 531-06-09-4 AMT od 17. ožujka 2009.

Pravna osoba/tijelo koje je izradilo plan:

SVEUČILIŠTE U ZAGREBU, ARHITEKTONSKI FAKULTET

ZAVOD ZA URBANIZAM, PROSTORNO PLANIRANJE I PEJZAŽNU ARHITEKTURU

Predstojnik Zavoda :
Doc. dr. sc. Jesenko Horvat, dipl. ing. arh.

Odgovorna osoba:
Prof. dr. sc. Srečko Pegan, dipl. ing. arh.

Pečat pravne osobe/tijela koje je izradilo plan:

Pečat odgovorne osobe:

Koordinator plana: Prof. dr. sc. Srečko Pegan dipl. ing. arh.

Stručni tim u izradi plana:
Prof. dr. sc. Srečko Pegan, dipl. ing. arh.
Prof. dr. sc. Tihomir Jukić, dipl. ing. arh.
Prof. dr. sc. Oleg Grgurević dipl. ing. šum.
dr. sc. Anka Mišetić dipl. soc.
Goran Izetbegović dipl. ing. prom.
Dunja Lalić-Pegan, dipl. ing. arh.
Deanka Hirjan dipl.jur.

Pečat predstavničkog tijela:

Predsjednik predstavničkog tijela:

Katija Favro, dipl. oec.

Istovjetnost ovog prostornog plana s izvornikom

(ime, prezime i potpis)

Pečat nadležnog tijela: