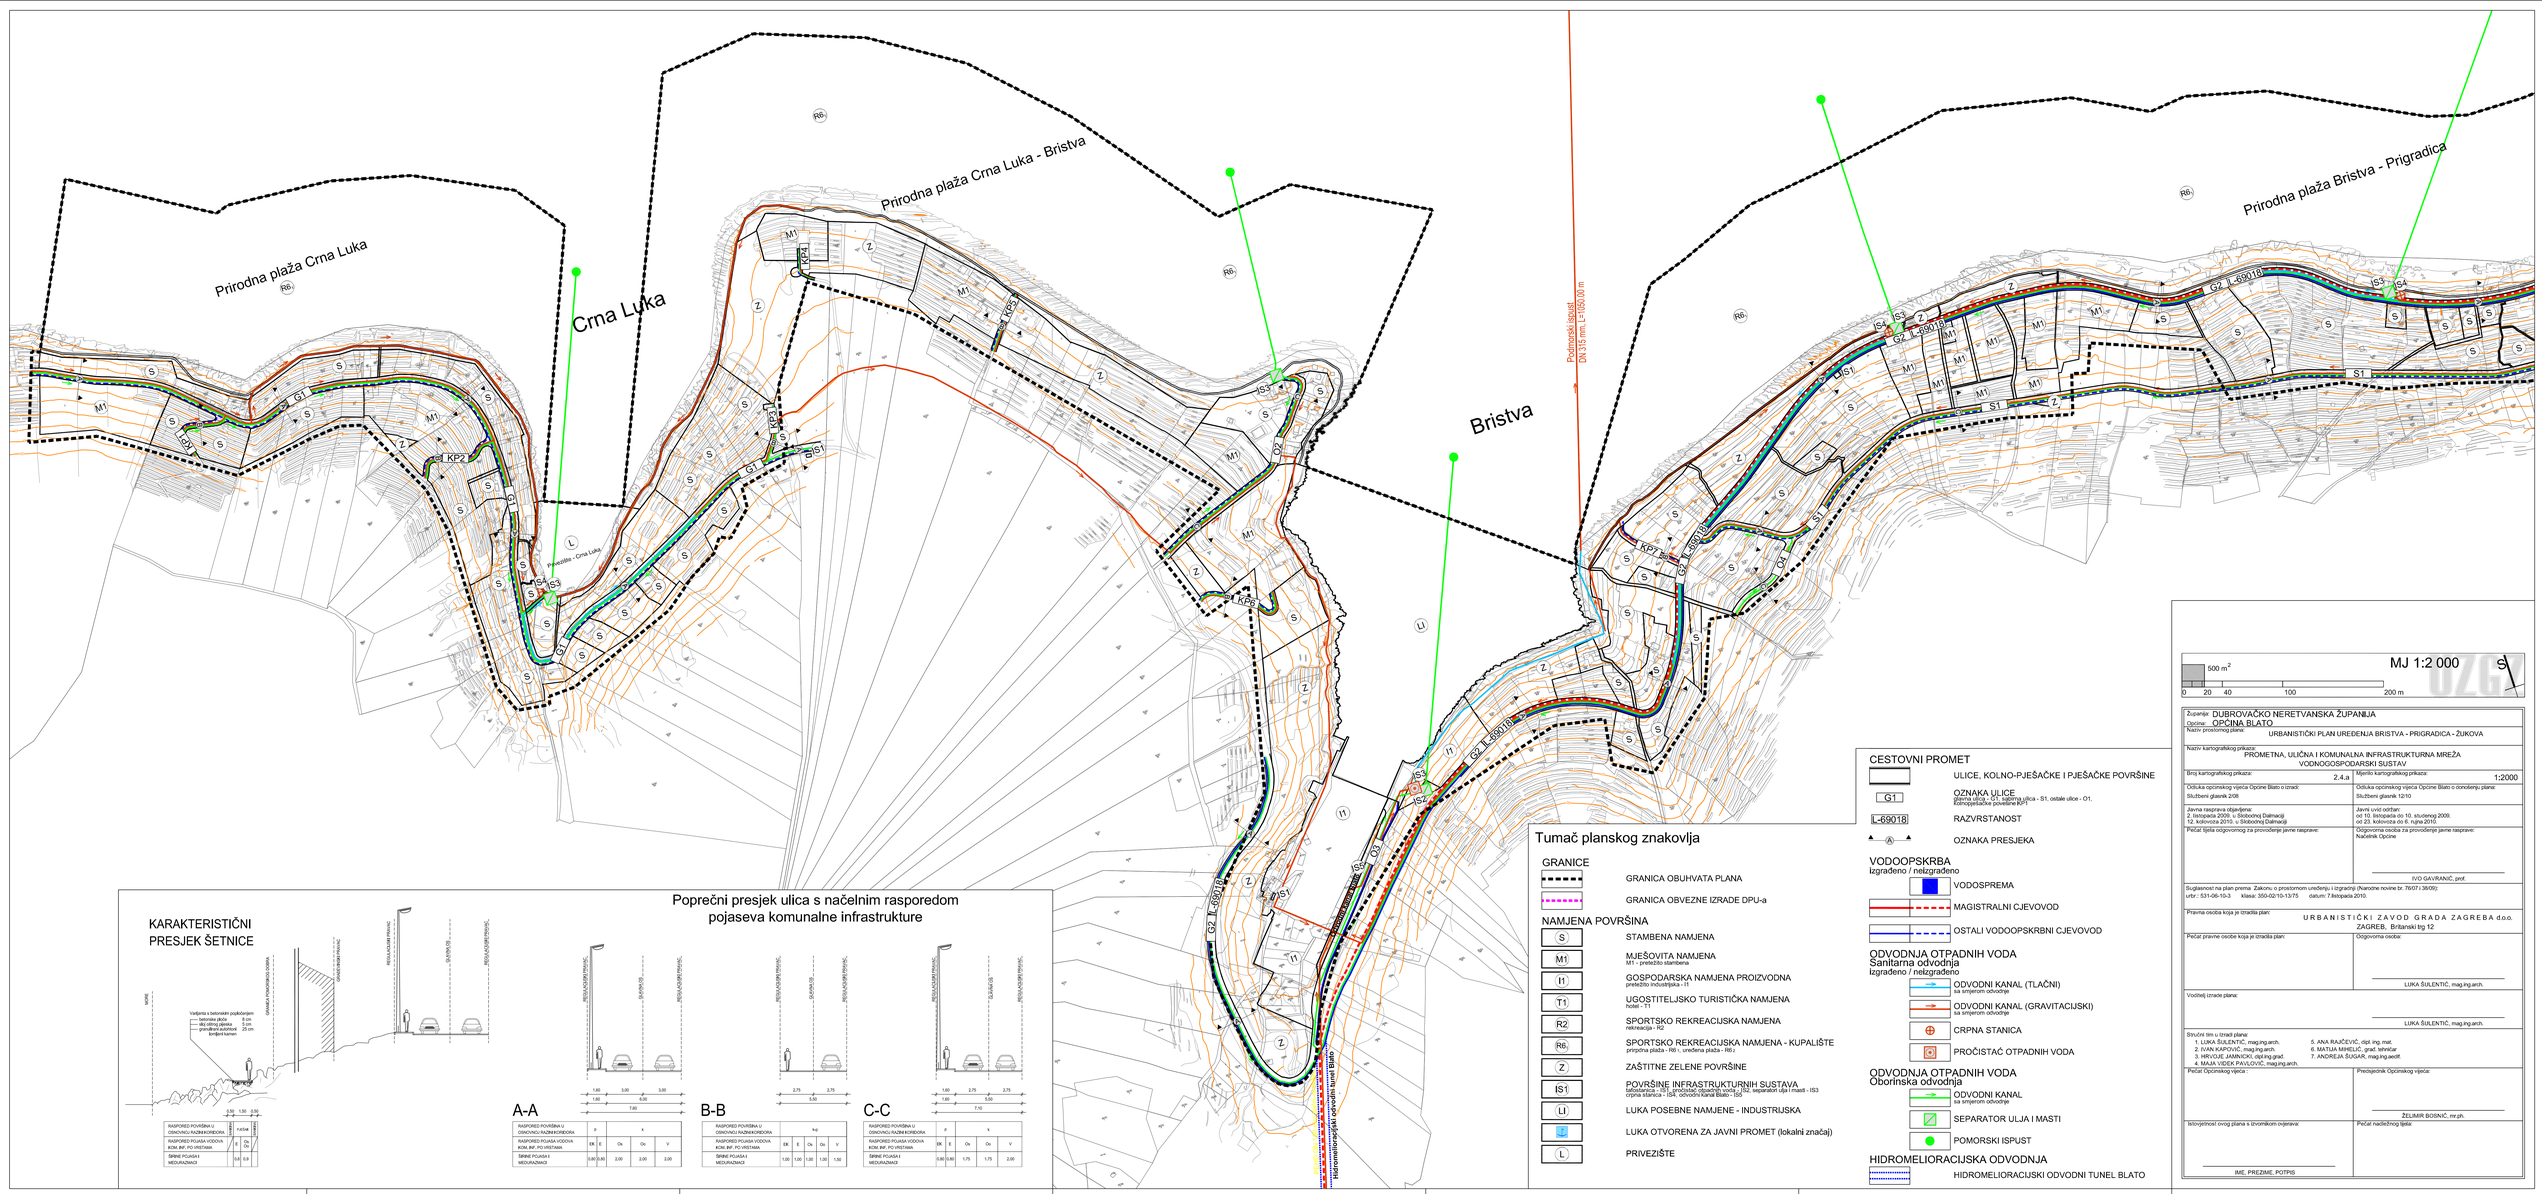

KARAKTERISTIČNI PRESJEK ŠETNICE

RASPORED POVRŠINA U OSNOVNOJ RAZINI KORIDORA			x=5.64		
RASPORED POJASA VODOVA KOM. INF. PO VRSTAMA		ŠK	Ov		Ov
		E	Ov	Ov	V
SIRINE POJASA I MEĐURAZMACI		0.50	0.5		

Poprečni presjek ulica s načelnim rasporedom pojaseva komunalne infrastrukture

A-A

RASPORED POVRŠINA U OSNOVNOJ RAZINI KORIDORA			x		
RASPORED POJASA VODOVA KOM. INF. PO VRSTAMA		ŠK	Ov	Ov	V
		E	Ov	Ov	V
SIRINE POJASA I MEĐURAZMACI		0.80	0.80	2.00	2.00

B-B

RASPORED POVRŠINA U OSNOVNOJ RAZINI KORIDORA			x-p		
RASPORED POJASA VODOVA KOM. INF. PO VRSTAMA		ŠK	E	Ov	V
		E	Ov	Ov	V
SIRINE POJASA I MEĐURAZMACI		1.00	1.00	1.00	1.50

C-C

RASPORED POVRŠINA U OSNOVNOJ RAZINI KORIDORA			x		
RASPORED POJASA VODOVA KOM. INF. PO VRSTAMA		ŠK	Ov	Ov	V
		E	Ov	Ov	V
SIRINE POJASA I MEĐURAZMACI		0.80	0.80	1.75	1.75	2.00

Tumač planskog znakovlja

GRANICE
- GRANICA OBUHVATA PLANA
- GRANICA OBVEZNE IZRADE DPU-a

NAMJENA POVRŠINA
- S — STAMBENA NAMJENA
- M1 — MJEŠOVITA NAMJENA (pretežito stambena)
- I1 — GOSPODARSKA NAMJENA PROIZVODNA (pretežito industrijska - I1)
- T1 — UGOSTITELJSKO TURISTIČKA NAMJENA (hotel - T1)
- R2 — SPORTSKO REKREACIJSKA NAMJENA (rekreacija - R2)
- R6 — SPORTSKO REKREACIJSKA NAMJENA - KUPALIŠTE (priobalna plaža - R6 1; uređena plaža - R6 2)
- Z — ZAŠTITNE ZELENE POVRŠINE
- IS1 — POVRŠINE INFRASTRUKTURNIH SUSTAVA (telekomunikacije - IS1, prometne površine i vode - IS2, separator ulja i masti - IS3, crpna stanica - IS4, odvodni kanal Blato - IS5)
- LI — LUKA POSEBNE NAMJENE - INDUSTRIJSKA
- LU — LUKA OTVORENA ZA JAVNI PROMET (lokalni značaj)
- L — PRIVEZIŠTE

CESTOVNI PROMET
- ULICE, KOLNO-PJEŠAČKE I PJEŠAČKE POVRŠINE
- G1 — OZNAKA ULICE (glavna ulica - G1, sabirna ulica - S1, ostale ulice - O1, kolnopješačke površine-KP1)
- L-69018 — RAZVRSTANOST
- A — OZNAKA PRESJEKA

VODOOPSKRBA
Izgrađeno / nelzgrađeno
- VODOSPREMA
- MAGISTRALNI CJEVOVOD
- OSTALI VODOOPSKRBNI CJEVOVOD

ODVODNJA OTPADNIH VODA
Sanitarna odvodnja
Izgrađeno / nelzgrađeno
- ODVODNI KANAL (TLAČNI) sa smjerom odvodnje
- ODVODNI KANAL (GRAVITACIJSKI) sa smjerom odvodnje
- CRPNA STANICA
- PROČISTAČ OTPADNIH VODA

ODVODNJA OTPADNIH VODA
Oborinska odvodnja
- ODVODNI KANAL sa smjerom odvodnje
- SEPARATOR ULJA I MASTI
- POMORSKI ISPUST

HIDROMELIORACIJSKA ODVODNJA
- HIDROMELIORACIJSKI ODVODNI TUNEL BLATO

MJ 1:2 000

0 20 40 100 200 m

500 m²

Županija: DUBROVAČKO NERETVANSKA ŽUPANIJA
Općina: OPĆINA BLATO

Naziv prostornog plana: URBANISTIČKI PLAN UREĐENJA BRISTVA - PRIGRADICA - ŽUKOVA

Naziv kartografskog prikaza: PROMETNA, ULIČNA I KOMUNALNA INFRASTRUKTURNA MREŽA VODNOGOSPODARSKI SUSTAV

Broj kartografskog prikaza: 2.4.a	Mjerilo kartografskog prikaza: 1:2000
Odluka općinskog vijeća Općine Blato o izradi: Službeni glasnik 2/09	Odluka općinskog vijeća Općine Blato o donošenju plana: Službeni glasnik 13/10
Javna rasprava objavljena: 2. listopada 2009. u Slobodnoj Dalmaciji 12. kolovoza 2010. u Slobodnoj Dalmaciji	Javni uvid održan: od 10. listopada do 10. studenog 2009. od 23. kolovoza do 6. rujna 2010.
Pečat tijela odgovornog za provođenje javne rasprave:	Odgovorna osoba za provođenje javne rasprave: Načelnik Općine IVO GAVRANIĆ, prof.

Suglasnost na plan prema Zakonu o prostornom uređenju i izgradnji (Narodne novine br. 76/07 i 38/09): urbr.: 531-06-10-3 klasa: 350-02/10-13/175 datum: 7.listopada 2010.

Pravna osoba koja je izradila plan: URBANISTIČKI ZAVOD GRADA ZAGREBA d.o.o. ZAGREB, Britanski trg 12	
Pečat pravne osobe koja je izradila plan:	Odgovorna osoba: LUKA ŠULENTIĆ, mag.ing.arch.
Voditelj izrade plana:	LUKA ŠULENTIĆ, mag.ing.arch.

Stručni tim u izradi plana:
1. LUKA ŠULENTIĆ, mag.ing.arch.
2. IVAN KAPOVIĆ, mag.ing.arch.
3. HRVOJE JAMNICKI, dipl.ing.građ.
4. MAJA VIDEK PAVLOVIĆ, mag.ing.arch.
5. ANA RAJČEVIĆ, dipl. ing. građ.
6. MATIJA MIHELIĆ, građ. tehničar
7. ANDREJA ŠUGAR, mag.ing.aedif.

Pečat Općinskog vijeća:	Predsjednik Općinskog vijeća: ŽELIMIR BOSNIĆ, mr.ph.
Ishođenost ovog plana s izvorničkom ovjerava: IME, PREZIME, POTPIS	Pečat nadležnog tijela: