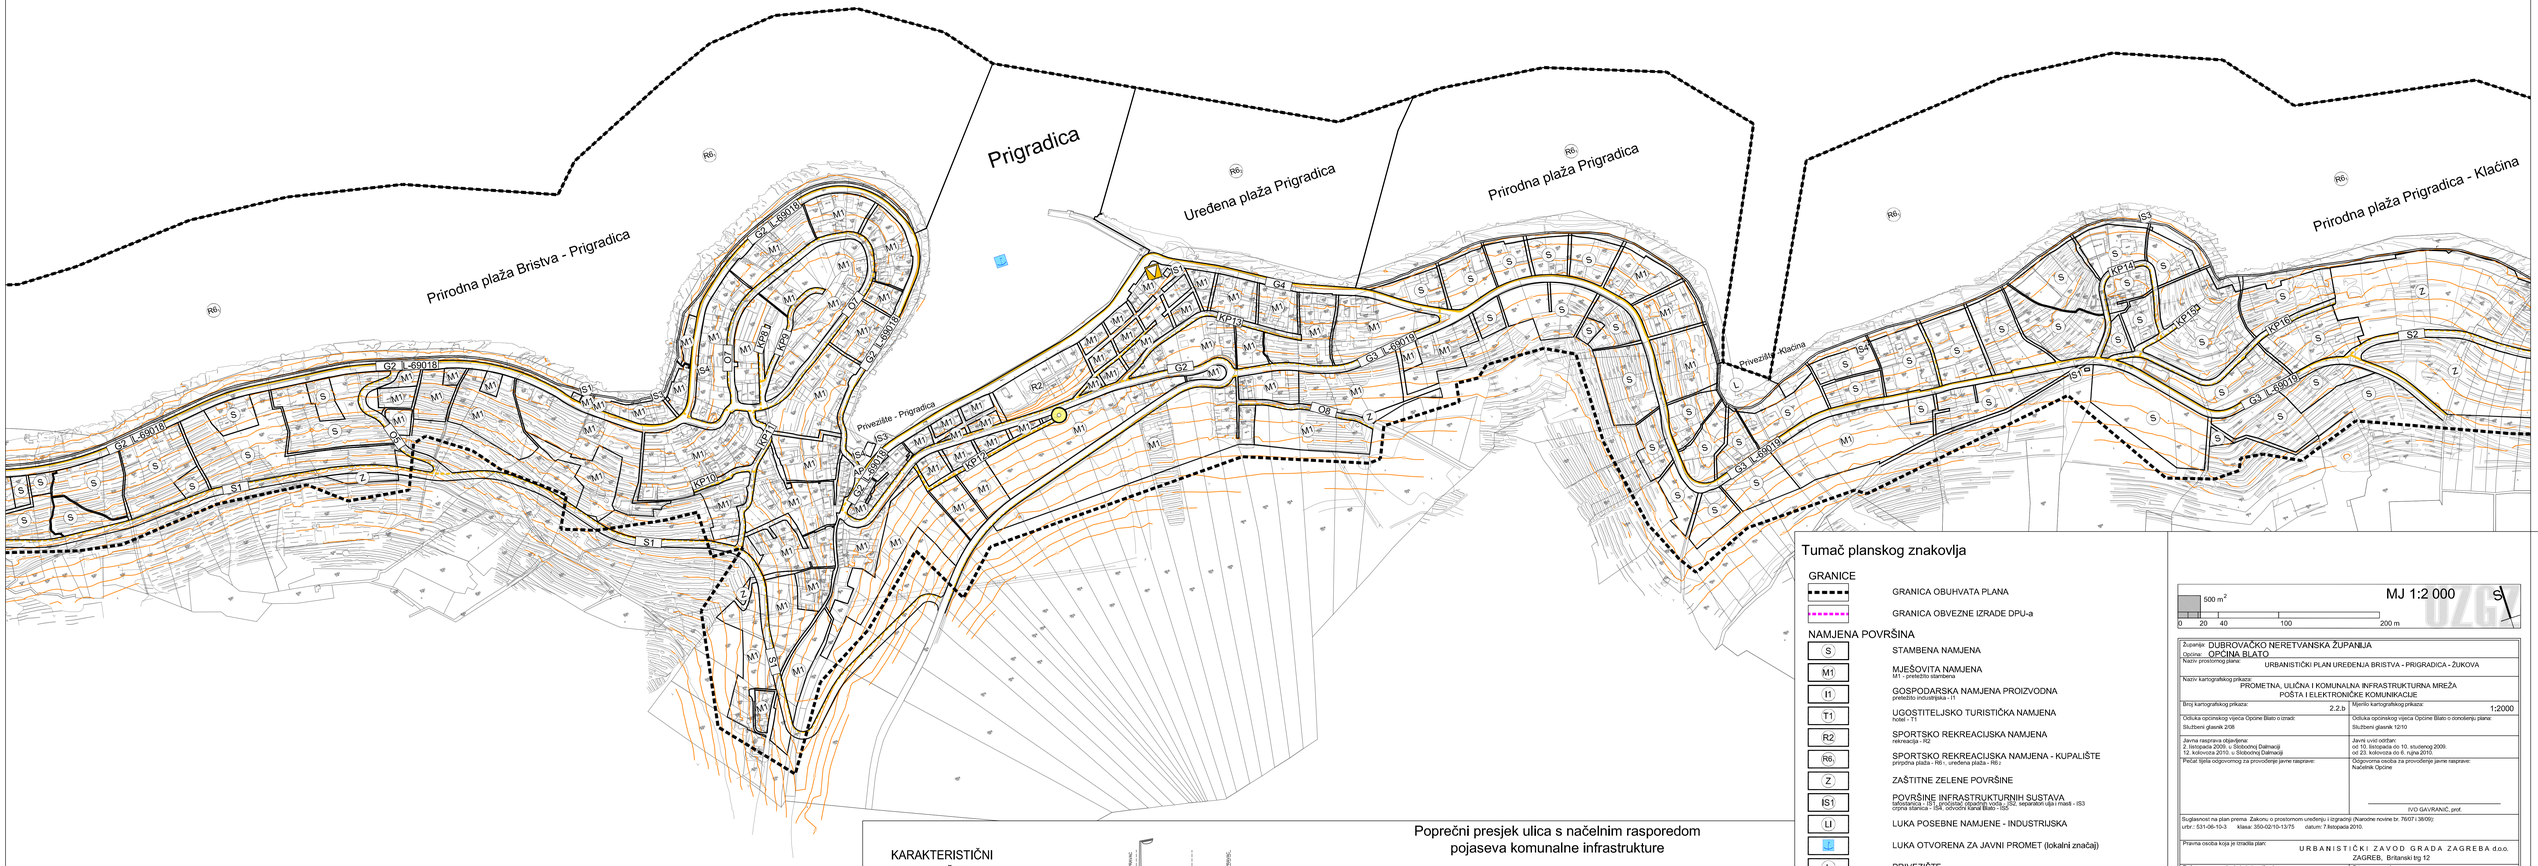

KARAKTERISTIČNI PRESJEK ŠETNICE

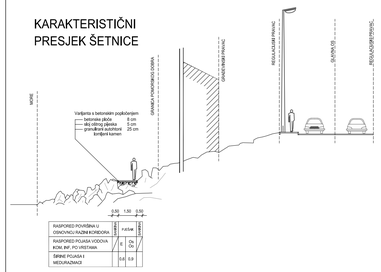

RASPORED POVRŠINA U ODNOSU NA ZONU KORIDORA	P			K			
RASPORED POJASA VODOVA KON.INF. PO VRSTAMA	EK	E	Os	Os	Os	V	
ŠIRINE POJASA I MEDUPRAZNACI	0,50	1,50	0,50	1,00	1,00	0,50	0,50

Poprečni presjek ulica s načelnim rasporedom pojaseva komunalne infrastrukture

A-A

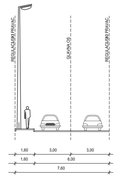

RASPORED POVRŠINA U ODNOSU NA ZONU KORIDORA	P			K			
RASPORED POJASA VODOVA KON.INF. PO VRSTAMA	EK	E	Os	Os	Os	V	
ŠIRINE POJASA I MEDUPRAZNACI	0,80	0,80		2,00	2,00	2,00	

B-B

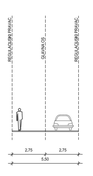

RASPORED POVRŠINA U ODNOSU NA ZONU KORIDORA	K-u				
RASPORED POJASA VODOVA KON.INF. PO VRSTAMA	EK	E	Os	Os	V
ŠIRINE POJASA I MEDUPRAZNACI	1,00	1,00	1,00	1,00	1,00

C-C

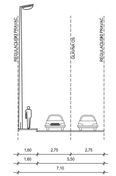

RASPORED POVRŠINA U ODNOSU NA ZONU KORIDORA	P			K			
RASPORED POJASA VODOVA KON.INF. PO VRSTAMA	EK	E	Os	Os	Os	V	
ŠIRINE POJASA I MEDUPRAZNACI	0,80	0,80		1,75	1,75	2,00	

Tumač planskog znakovlja

GRANICE

- GRANICA OBUHVATA PLANA
- GRANICA OBVEZNE IZRADE DPU-a

NAMJENA POVRŠINA

- S — STAMBENA NAMJENA
- M1 — MJEŠOVITA NAMJENA, M1 - pretežito stambena
- I1 — GOSPODARSKA NAMJENA PROIZVODNA, pretežito industrijska - I1
- T1 — UGOSTITELJSKO TURISTIČKA NAMJENA, hotel - T1
- R2 — SPORTSKO REKREACIJSKA NAMJENA, rekreacija - R2
- R6 — SPORTSKO REKREACIJSKA NAMJENA - KUPALIŠTE, prirodna plaža - R6 i , uređena plaža - R6 ż
- Z — ZAŠTITNE ZELENE POVRŠINE
- IS1 — POVRŠINE INFRASTRUKTURNIH SUSTAVA, telekomunikacije - IS1, crpilište/ispust/kanal za vodu - IS2, separatori ulja i masti - IS3, crpna stanica - ISK, odvodni kanal Blato - ISO
- U — LUKA POSEBNE NAMJENE - INDUSTRIJSKA
- U — LUKA OTVORENA ZA JAVNI PROMET (lokalni značaj)
- L — PRIVEZIŠTE

CESTOVNI PROMET

- ULICE, KOLNO-PJEŠAČKE I PJEŠAČKE POVRŠINE
- G1 — OZNAKA ULICE, glavna ulica - GT, sabirna ulica - S1, ostale ulice - O1, kolnogešačke površine KPT
- L-69018 — RAZVRSTANOST
- A — OZNAKA PRESJEKA

ELEKTORNIČKE KOMUNIKACIJE

Izgrađeno / nelzgrađeno

- DISTRIBUCIJSKA ELEKTRONIČKA KOMUNIKACIJSKA KANALIZACIJA
- PODRUČNA TELEFONSKA CENTRALA
- JEDINICA POŠTANSKE MREŽE

MJ 1:2 000

500 m²

0 20 40 100 200 m

Županija: DUBROVAČKO NERETVANSKA ŽUPANIJA
Općina: OPĆINA BLATO

Naziv prostornog plana: URBANISTIČKI PLAN UREĐENJA BRISTVA - PRIGRADICA - ŽUKOVA

Naziv kartografskog prikaza: PROMETNA, ULIČNA I KOMUNALNA INFRASTRUKTURNA MREŽA POŠTA I ELEKTRONIČKE KOMUNIKACIJE

Broj kartografskog prikaza: 2.2.b	Mjerilo kartografskog prikaza: 1:2000
Odluka općinskog vijeća Općine Blato o izradi: Službeni glasnik 2/06	Odluka općinskog vijeća Općine Blato o donošenju plana: Službeni glasnik 12/10
Javna rasprava objavljena: 2. listopada 2009. u Slobodnoj Dalmaciji 12. kolovoza 2010. u Slobodnoj Dalmaciji	Javni uvid održan: od 10. listopada do 10. studenog 2009. od 23. kolovoza do 6. rujna 2010.
Pečat tijela odgovornog za provođenje javne rasprave:	Odgovorna osoba za provođenje javne rasprave: Načelnik Općine IVO GAVRANIĆ, prof.

Suglasnost na plan prema Zakonu o prostornom uređenju i izgradnji (Narodne novine br. 76/07 i 38/09):
urbr.: 531-06-10-3 klasa: 350-02/10-13/75 datum: 7.listopada 2010.

Pravna osoba koja je izradila plan: URBANISTIČKI ZAVOD GRADA ZAGREBA d.o.o. ZAGREB, Britanski trg 12	
Pečat pravne osobe koja je izradila plan:	Odgovorna osoba: LUKA ŠULENTIĆ, mag.ing.arch.
Voditelj izrade plana: LUKA ŠULENTIĆ, mag.ing.arch.	

Stručni tim u izradi plana:
1. LUKA ŠULENTIĆ, mag.ing.arch.
2. IVAN KAPOVIĆ, mag.ing.arch.
3. HRVOJE JAMNICKI, dipl.ing.građ.
4. MAJA VIDEK PAVLOVIĆ, mag.ing.arch.
5. ANA RAJČEVIĆ, dipl. ing. mat.
6. MATIJA MIHELIĆ, građ. tehničar
7. ANDREJA ŠUGAR, mag.ing.aedif.

Pečat Općinskog vijeća:	Predsjednik Općinskog vijeća: ŽELIMIR BOSNIĆ, mr.ph.
Istovjetnost ovog plana s izvornikom ovjerava: IME, PREZIME, POTPIS	Pečat nadležnog tijela: