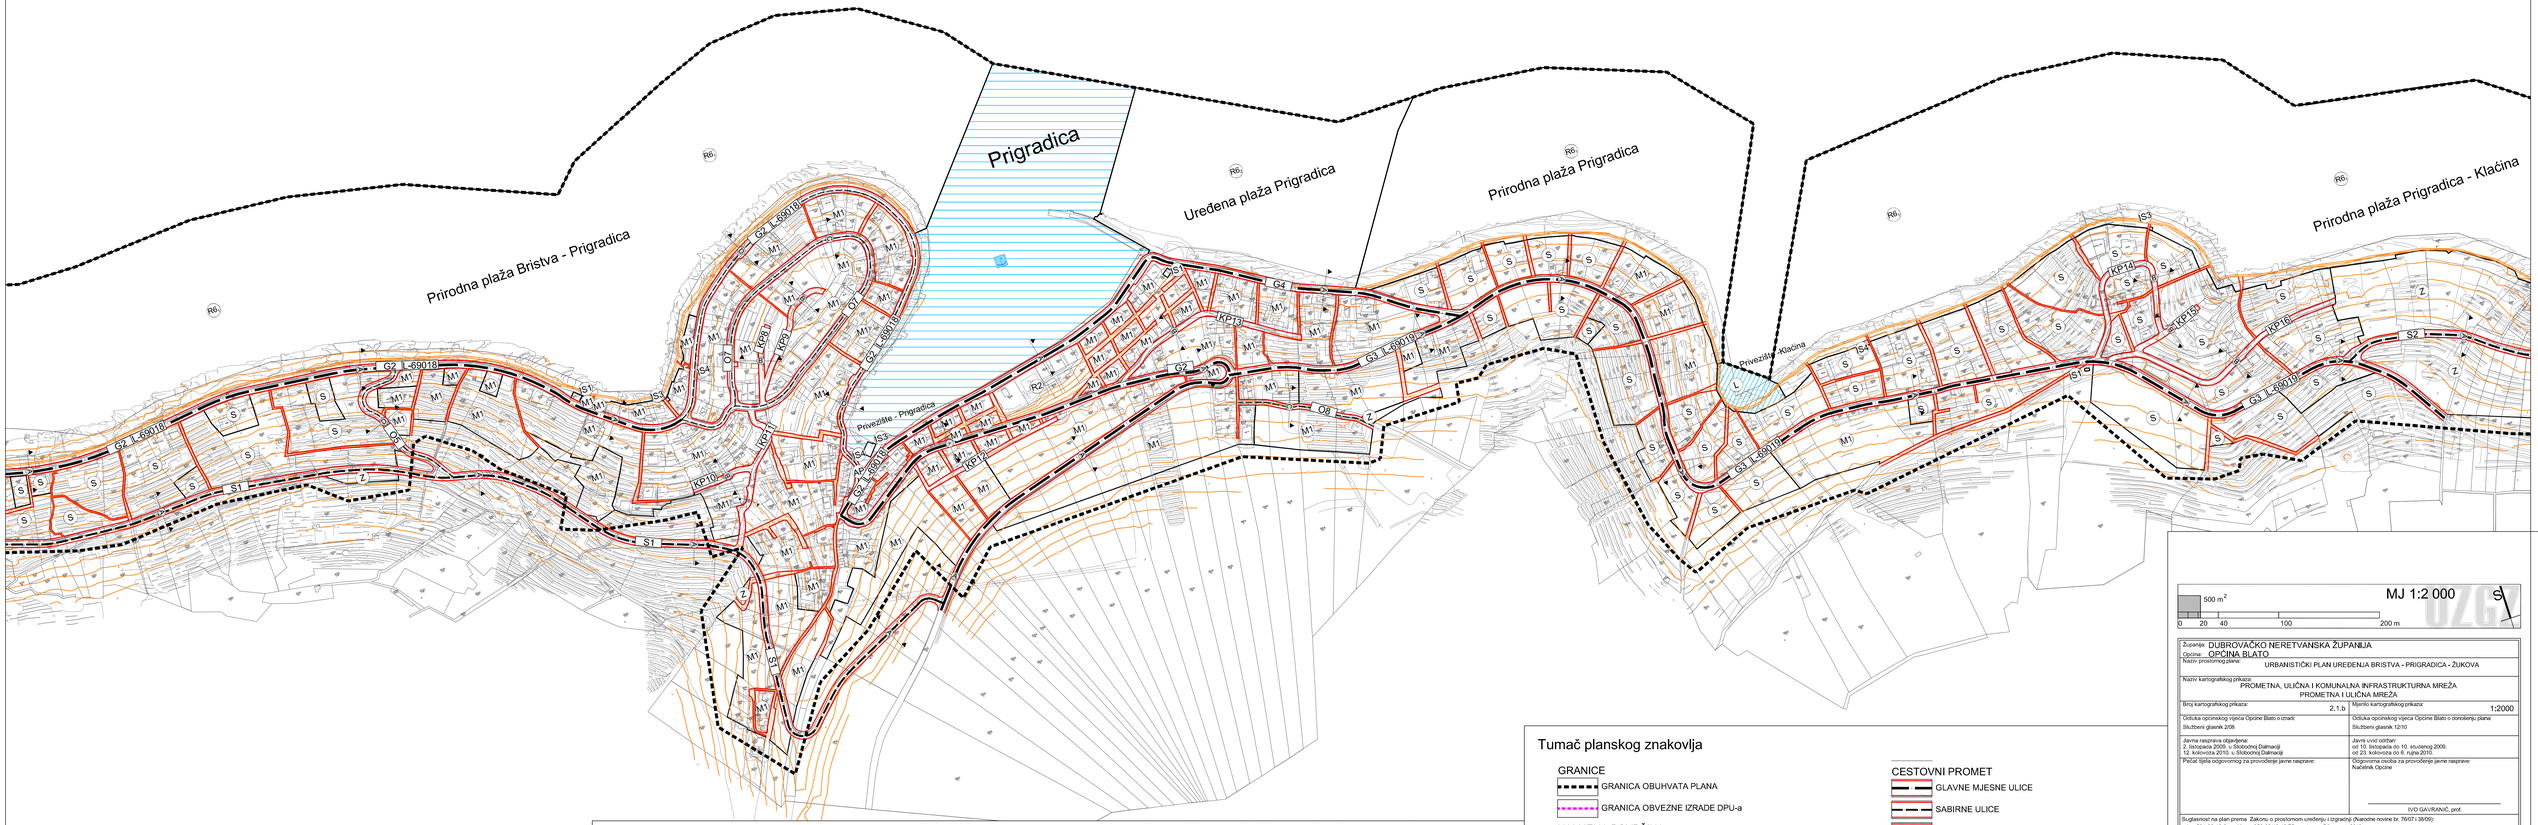

Tumač planskog znakovlja

GRANICE
- GRANICA OBUHVATA PLANA
- GRANICA OBVEZNE IZRADE DPU-a

NAMJENA POVRŠINA
- S — STANBENA NAMJENA
- M1 — MJEŠOVITA NAMJENA
  M1 - pretežito stambena
- I1 — GOSPODARSKA NAMJENA PROIZVODNA
  pretežito industrijska - I1
- T1 — UGOSTITELJSKO TURISTIČKA NAMJENA
  hotel - T1
- R2 — SPORTSKO REKREACIJSKA NAMJENA
  rekreacija - R2
- R6 — SPORTSKO REKREACIJSKA NAMJENA - KUPALIŠTE
  priobalna plaža - R6 i, uređena plaža - R6 r
- Z — ZAŠTITNE ZELENE POVRŠINE
- IS1 — POVRŠINE INFRASTRUKTURNIH SUSTAVA
  telekomunikacije - IS1, crpna stanica - IS4, odvodni kanal Blato - IS5

CESTOVNI PROMET
- GLAVNE MJESNE ULICE
- SABIRNE ULICE
- OSTALE ULICE
- KOLNO-PJEŠAČKE POVRŠINE
- PJEŠAČKE POVRŠINE
- OBALNA ŠETNICA (lungo mare)
- KOLNIK
- G1 — OZNAKA ULICE
  glavna ulica - G1, sabirna ulica - S1, ostale ulice - O1, kolnopješačke površine KP1
- L-69018 — RAZVRSTANOST
- A — OZNAKA PRESJEKA
- AP — AUTOBUSNA POSTAJA

POMORSKI PROMET
- LU — LUKA POSEBNE NAMJENE - INDUSTRIJSKA
- LO — LUKA OTVORENA ZA JAVNI PROMET (lokalni značaj)
- L — PRIVEZIŠTE

KARAKTERISTIČNI PRESJEK ŠETNICE

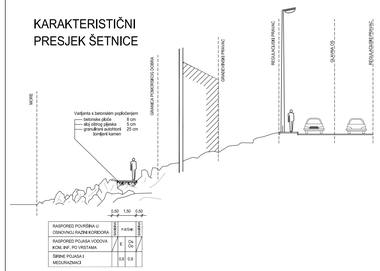
MORE
Vodljenta s betonskim popločenjem
betonske ploče 8 cm
sloj sitnog pijeska 5 cm
gornji nosivi sloj betona 25 cm
čeličnim kutnim
GRANICA POMORSKOG DOBRA
GRANICA KOPNA
RIVA I KLONIČ PRAVAC
GLAVNA OS
RIVA I KLONIČ PRAVAC
KP10
0,50
1,00
0,50
RASPORED POVRŠINA U GRAĐEVINSKOJ ŠIRINI KORIDORA
PJEŠAK
RASPORED PUGAJA VODOVA KOM. INF. PO VRSTAMA
Cu
Cu
Sr
Sr
Sr