

Tumač planskog znakovlja

GRANICE
GRANICA OBUHVATA PLANA

NAMJENA POVRŠINA

STAMBENA NAMJENA

MJEŠOVITA NAMJENA

SPORTSKO REKREACIJSKA NAMJENA

POVRŠINE INFRASTRUKTURNIH SUSTAVA

CESTOVNI PROMET

ULICE I KOLNO - PJEŠAČKE POVRŠINE

OZNAKA ULICE

OZNAKA PRESJEKA

POMORSKI PROMET

PRIVEZIŠTE

ELEKTRONIČKE KOMUNIKACIJE

DISTRIBUCIJSKA ELEKTRONIČKA KOMUNIKACIJSKA KANALIZACIJA

500 m²

MJ 1:2 000

0 20 40 100 200 m

Županija: DUBROVAČKO NERETVANSKA ŽUPANIJA

Općina: OPĆINA BLATO

Naziv prostornog plana: URBANISTIČKI PLAN UREĐENJA ZAGLAV - KARBUNI

Naziv kartografskog prikaza: PROMETNA, ULIČNA I KOMUNALNA INFRASTRUKTURNA MREŽA

2.2.

1:2000

Članka općinskog vijeća Općine Blato o izradi: Članka općinskog vijeća Općine Blato o donošenju plana: Službeni glasnik 2008 Službeni glasnik 311

Javna rasprava: 1. lipnja 2010. u: Slobodnoj Dalmaciji 5. ANA RAUČEVIĆ dipl.ing.mer. 7. MATIJA MIHELIĆ građ.strojar. 8. PETAR ČIJEŠTIĆ ing.graf.

Pečat tijela odgovornog za provođenje javne rasprave: Pečat tijela odgovornog za provođenje javne rasprave: Nacelnik Općine

IVO GAUVRAČIĆ, pref.

Suglasnost na plan prema: Zakonu o prostornom uređenju i izgradnji (Narodne novine br. 76/07, 38/08): Datum: 22. travanj 2011.

Urbanistički zavod Grada Zagreba d.o.o. Zagreb, Britanski trg 12

Pečat pravne osobe koja je izradila plan: Odgovorna osoba: LUKA ŠULENTIĆ, mag.ing.arch.


Voditelj izrade plana: LUKA ŠULENTIĆ, mag.ing.arch.

Stručni tim u izradi plana: 1. LUKA ŠULENTIĆ, mag.ing.arch. 4. MAJA VIDER PAVLOVIĆ, mag.ing.arch. 7. MATIJA MIHELIĆ građ.strojar. 8. PETAR ČIJEŠTIĆ ing.graf.

Pečat Općinskog vijeća: Predsjednik Općinskog vijeća: ŽELIMIR BOSNIĆ, mr.ph.

Istovjetnost ovog plana s izvornikom ovjerava: Pečat nadležnog tijela:

IME, PREZIME, POTPIS

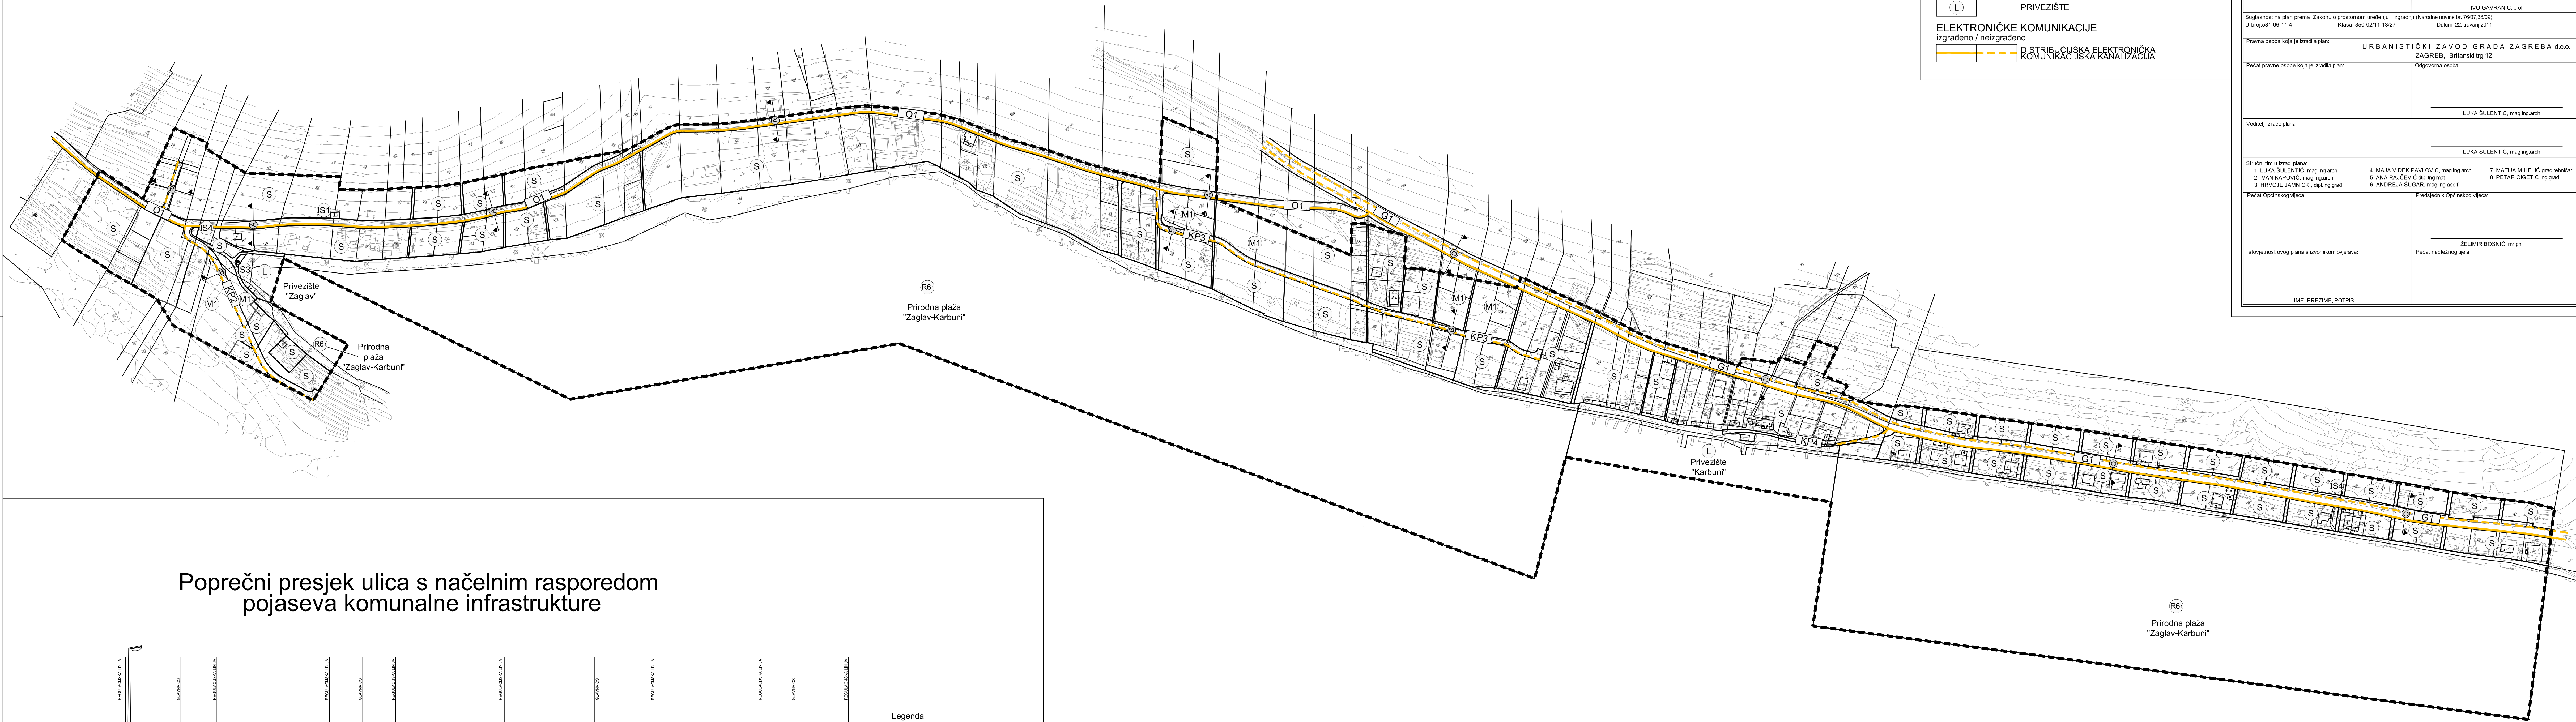

Poprečni presjek ulica s načelnim rasporedom pojaseva komunalne infrastrukture

