


MORE

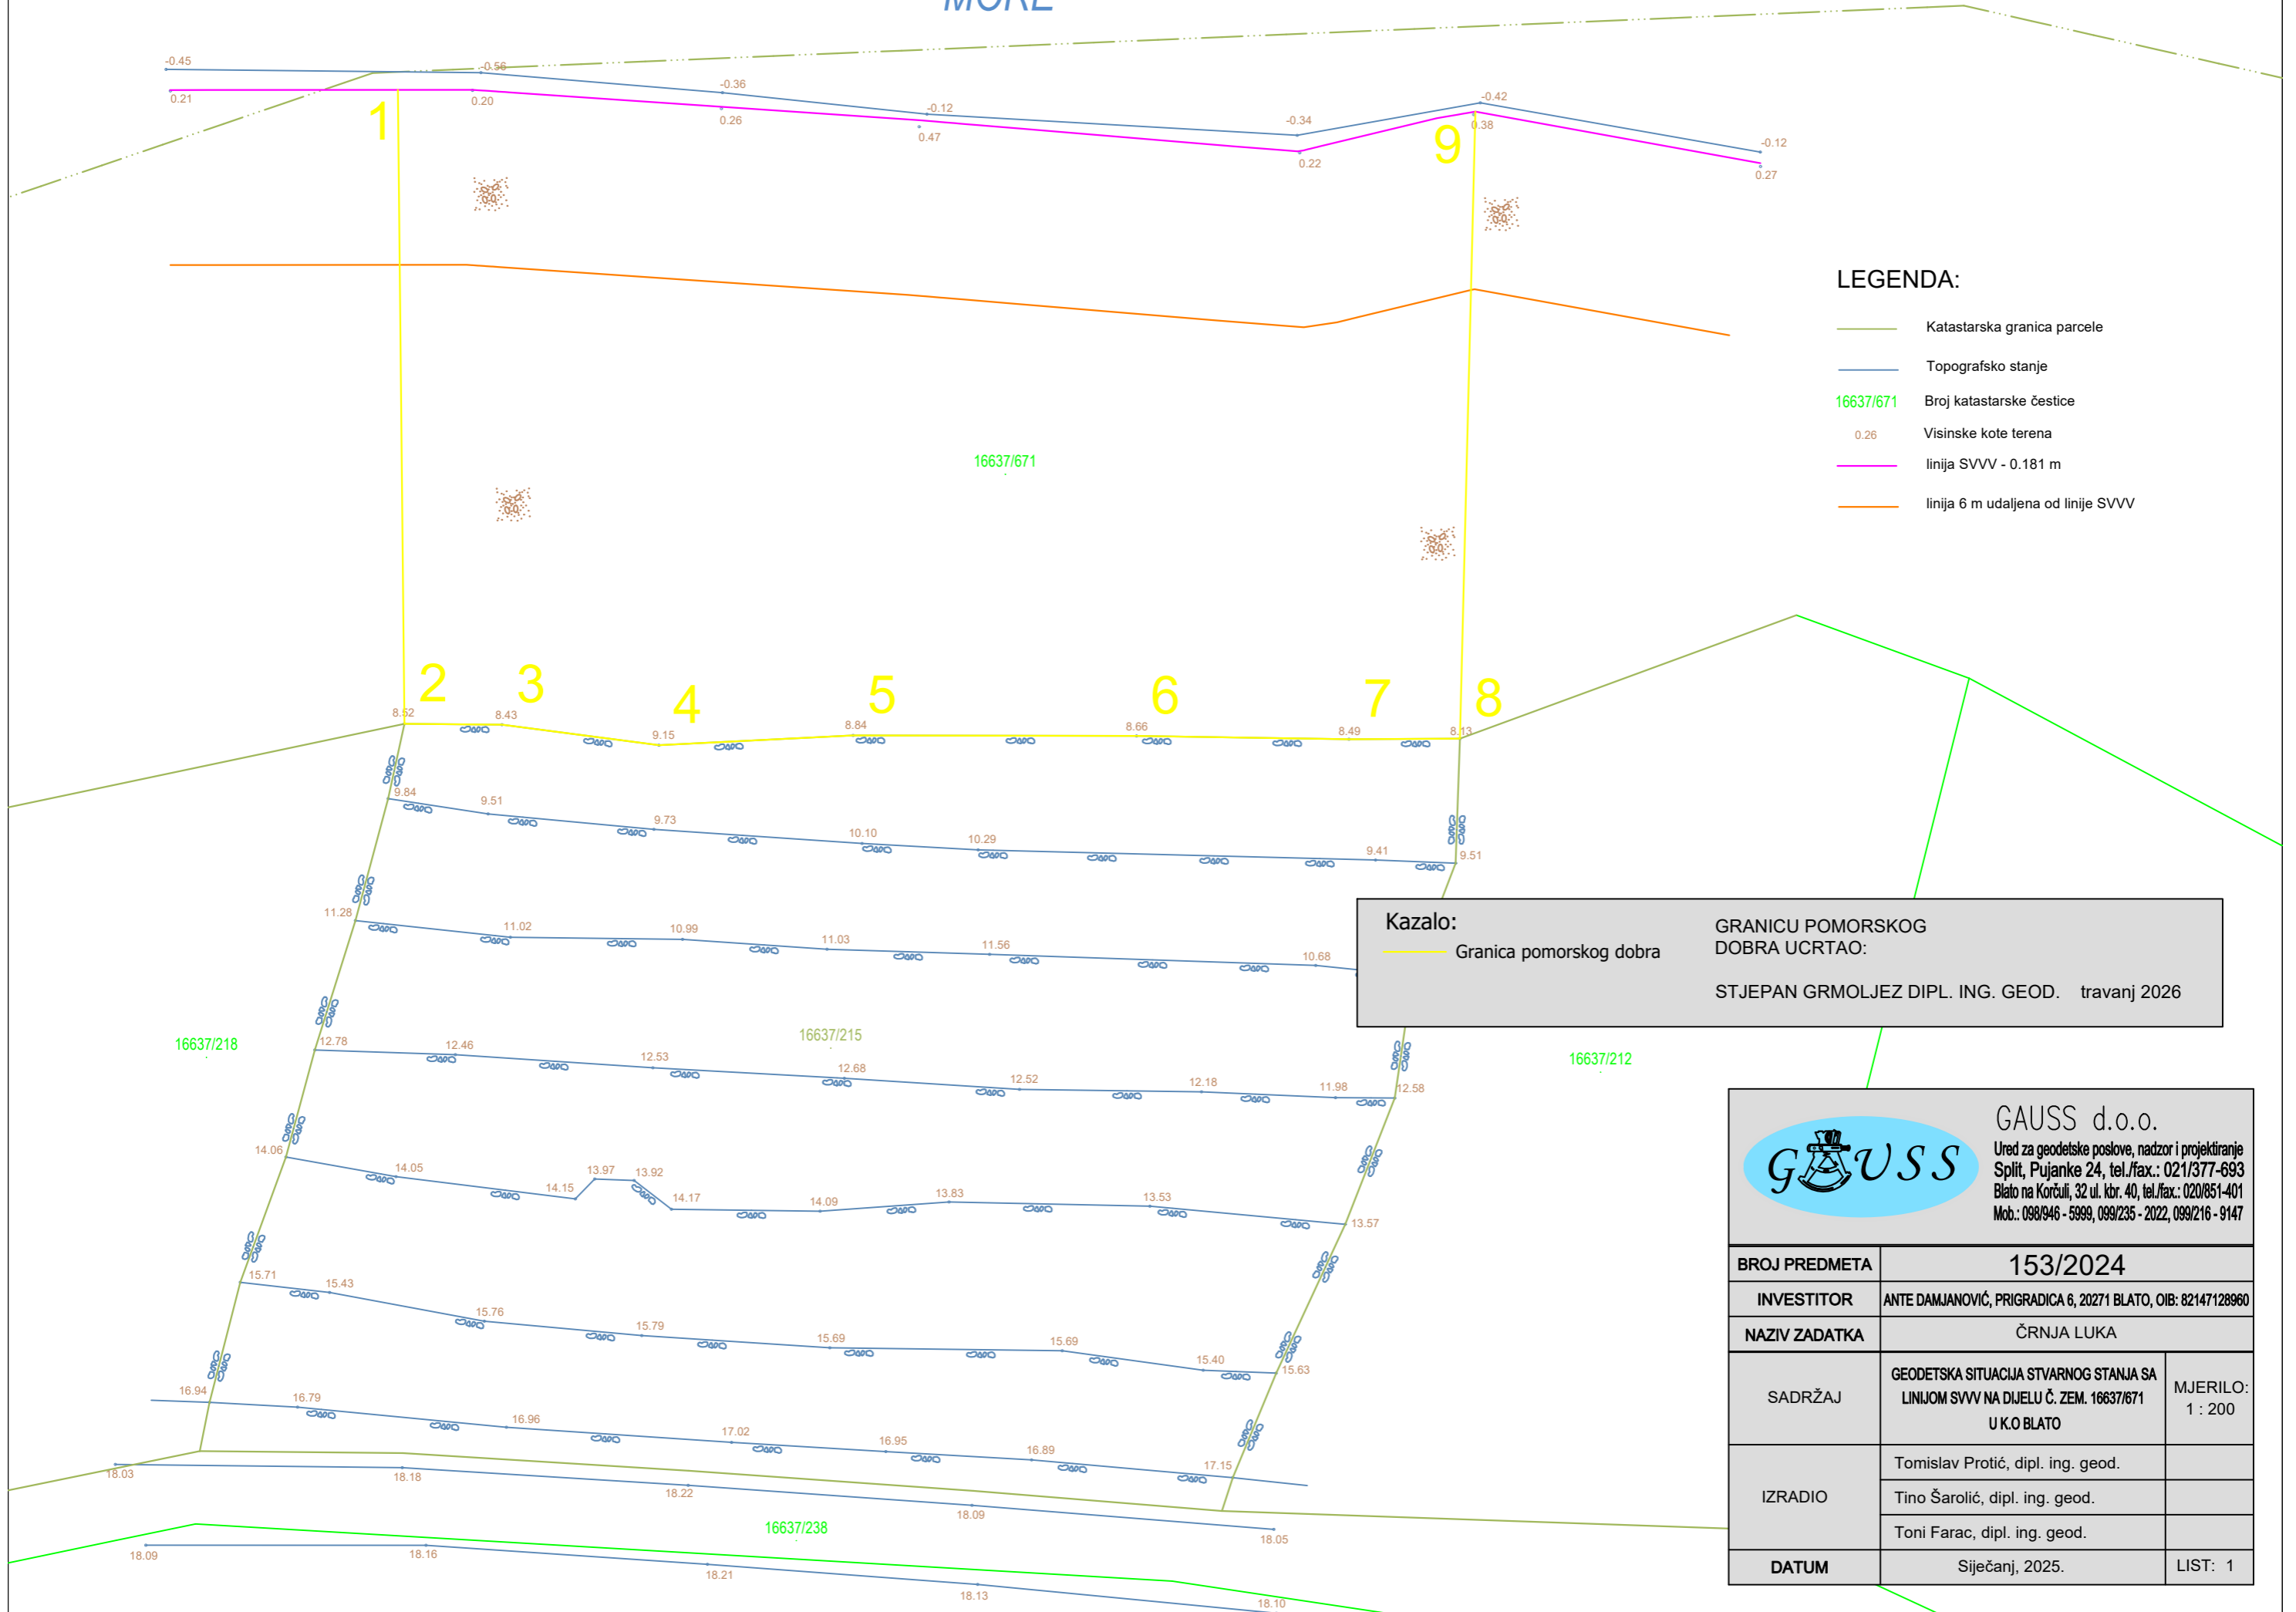

LEGENDA:

- Katastarska granica parcele
- Topografsko stanje
- 16637/671 Broj katastarske čestice
- 0.26 Visinske kote terena
- linija SVVV - 0.181 m
- linija 6 m udaljena od linije SVVV

Kazalo:
— Granica pomorskog dobra

GRANICU POMORSKOG DOBRA UCRTAO:
 STJEPAN GRMOLJEZ DIPL. ING. GEOD. travanj 2026

GAUSS d.o.o.
 Ured za geodetske poslove, nadzor i projektiranje
 Split, Pujanke 24, tel./fax.: 021/377-693
 Blato na Korčuli, 32 ul. kbr. 40, tel./fax.: 020/851-401
 Mob.: 098/946 - 5999, 099/235 - 2022, 099/216 - 9147

BROJ PREDMETA	153/2024	
INVESTITOR	ANTE DAMJANOVIĆ, PRIGRADICA 6, 20271 BLATO, OIB: 82147128960	
NAZIV ZADATKA	ČRNJA LUKA	
SADRŽAJ	GEODETSKA SITUACIJA STVARNOG STANJA SA LINIJOM SVVV NA DIJELU Č. ZEM. 16637/671 U K.O BLATO	MJERILO: 1 : 200
IZRADIO	Tomislav Protić, dipl. ing. geod.	
	Tino Šarolić, dipl. ing. geod.	
	Toni Farac, dipl. ing. geod.	
DATUM	Siječanj, 2025.	LIST: 1