


Šipke - specifikacija					
ozn	oblik i mjere [cm]	Ø	lg [m]	n [kom]	lgn [m]
1		12	3.25	4	13.00
2		12	4.00	12	48.00
3		12	8.80	4	35.20
4		12	2.50	12	30.00
5		8	1.92	164	314.88
6		8	1.90	144	273.60
7		12	0.92	300	276.00


Šipke - rekapitulacija			
Ø [mm]	lgn [m]	Jedinična težina [kg/m ³]	Težina [kg]
S500			
8	588.48	0.41	238.33
12	402.20	0.91	366.40
Ukupno			604.74

Mreže - specifikacija						
pozicija	Oznaka mreže	B [cm]	L [cm]	n	Jedinična težina [kg/m ²]	Ukupna težina [kg]
I	Q-503	215	600	4	7.95	410.22
I-1	Q-503	215	422	4	7.95	288.52
I-2	Q-503	215	282	8	7.95	385.61
I-3	Q-503	215	600	8	7.95	820.44
I-4	Q-503	122	600	2	7.95	116.39
I-5	Q-503	122	282	2	7.95	54.70

Mreže - plan rezanja
Q-503 (215 cm x 600 cm)

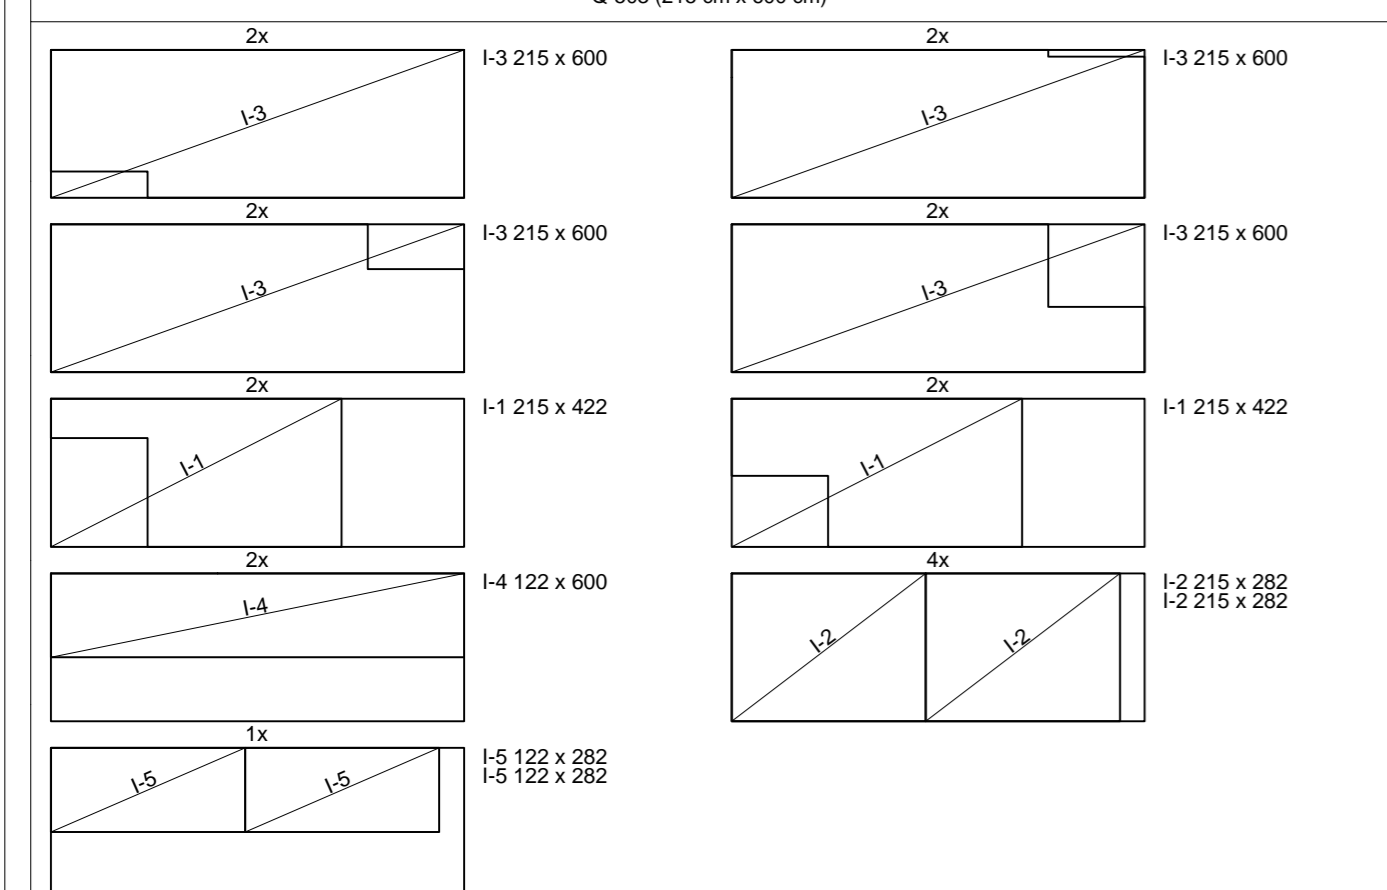

Mreže - rekapitulacija					
Oznaka mreže	B [cm]	L [cm]	n	Jedinična težina [kg/m ²]	Ukupna težina [kg]
Q-503	215	600	23	7.95	2358.76
Ukupno					2358.76

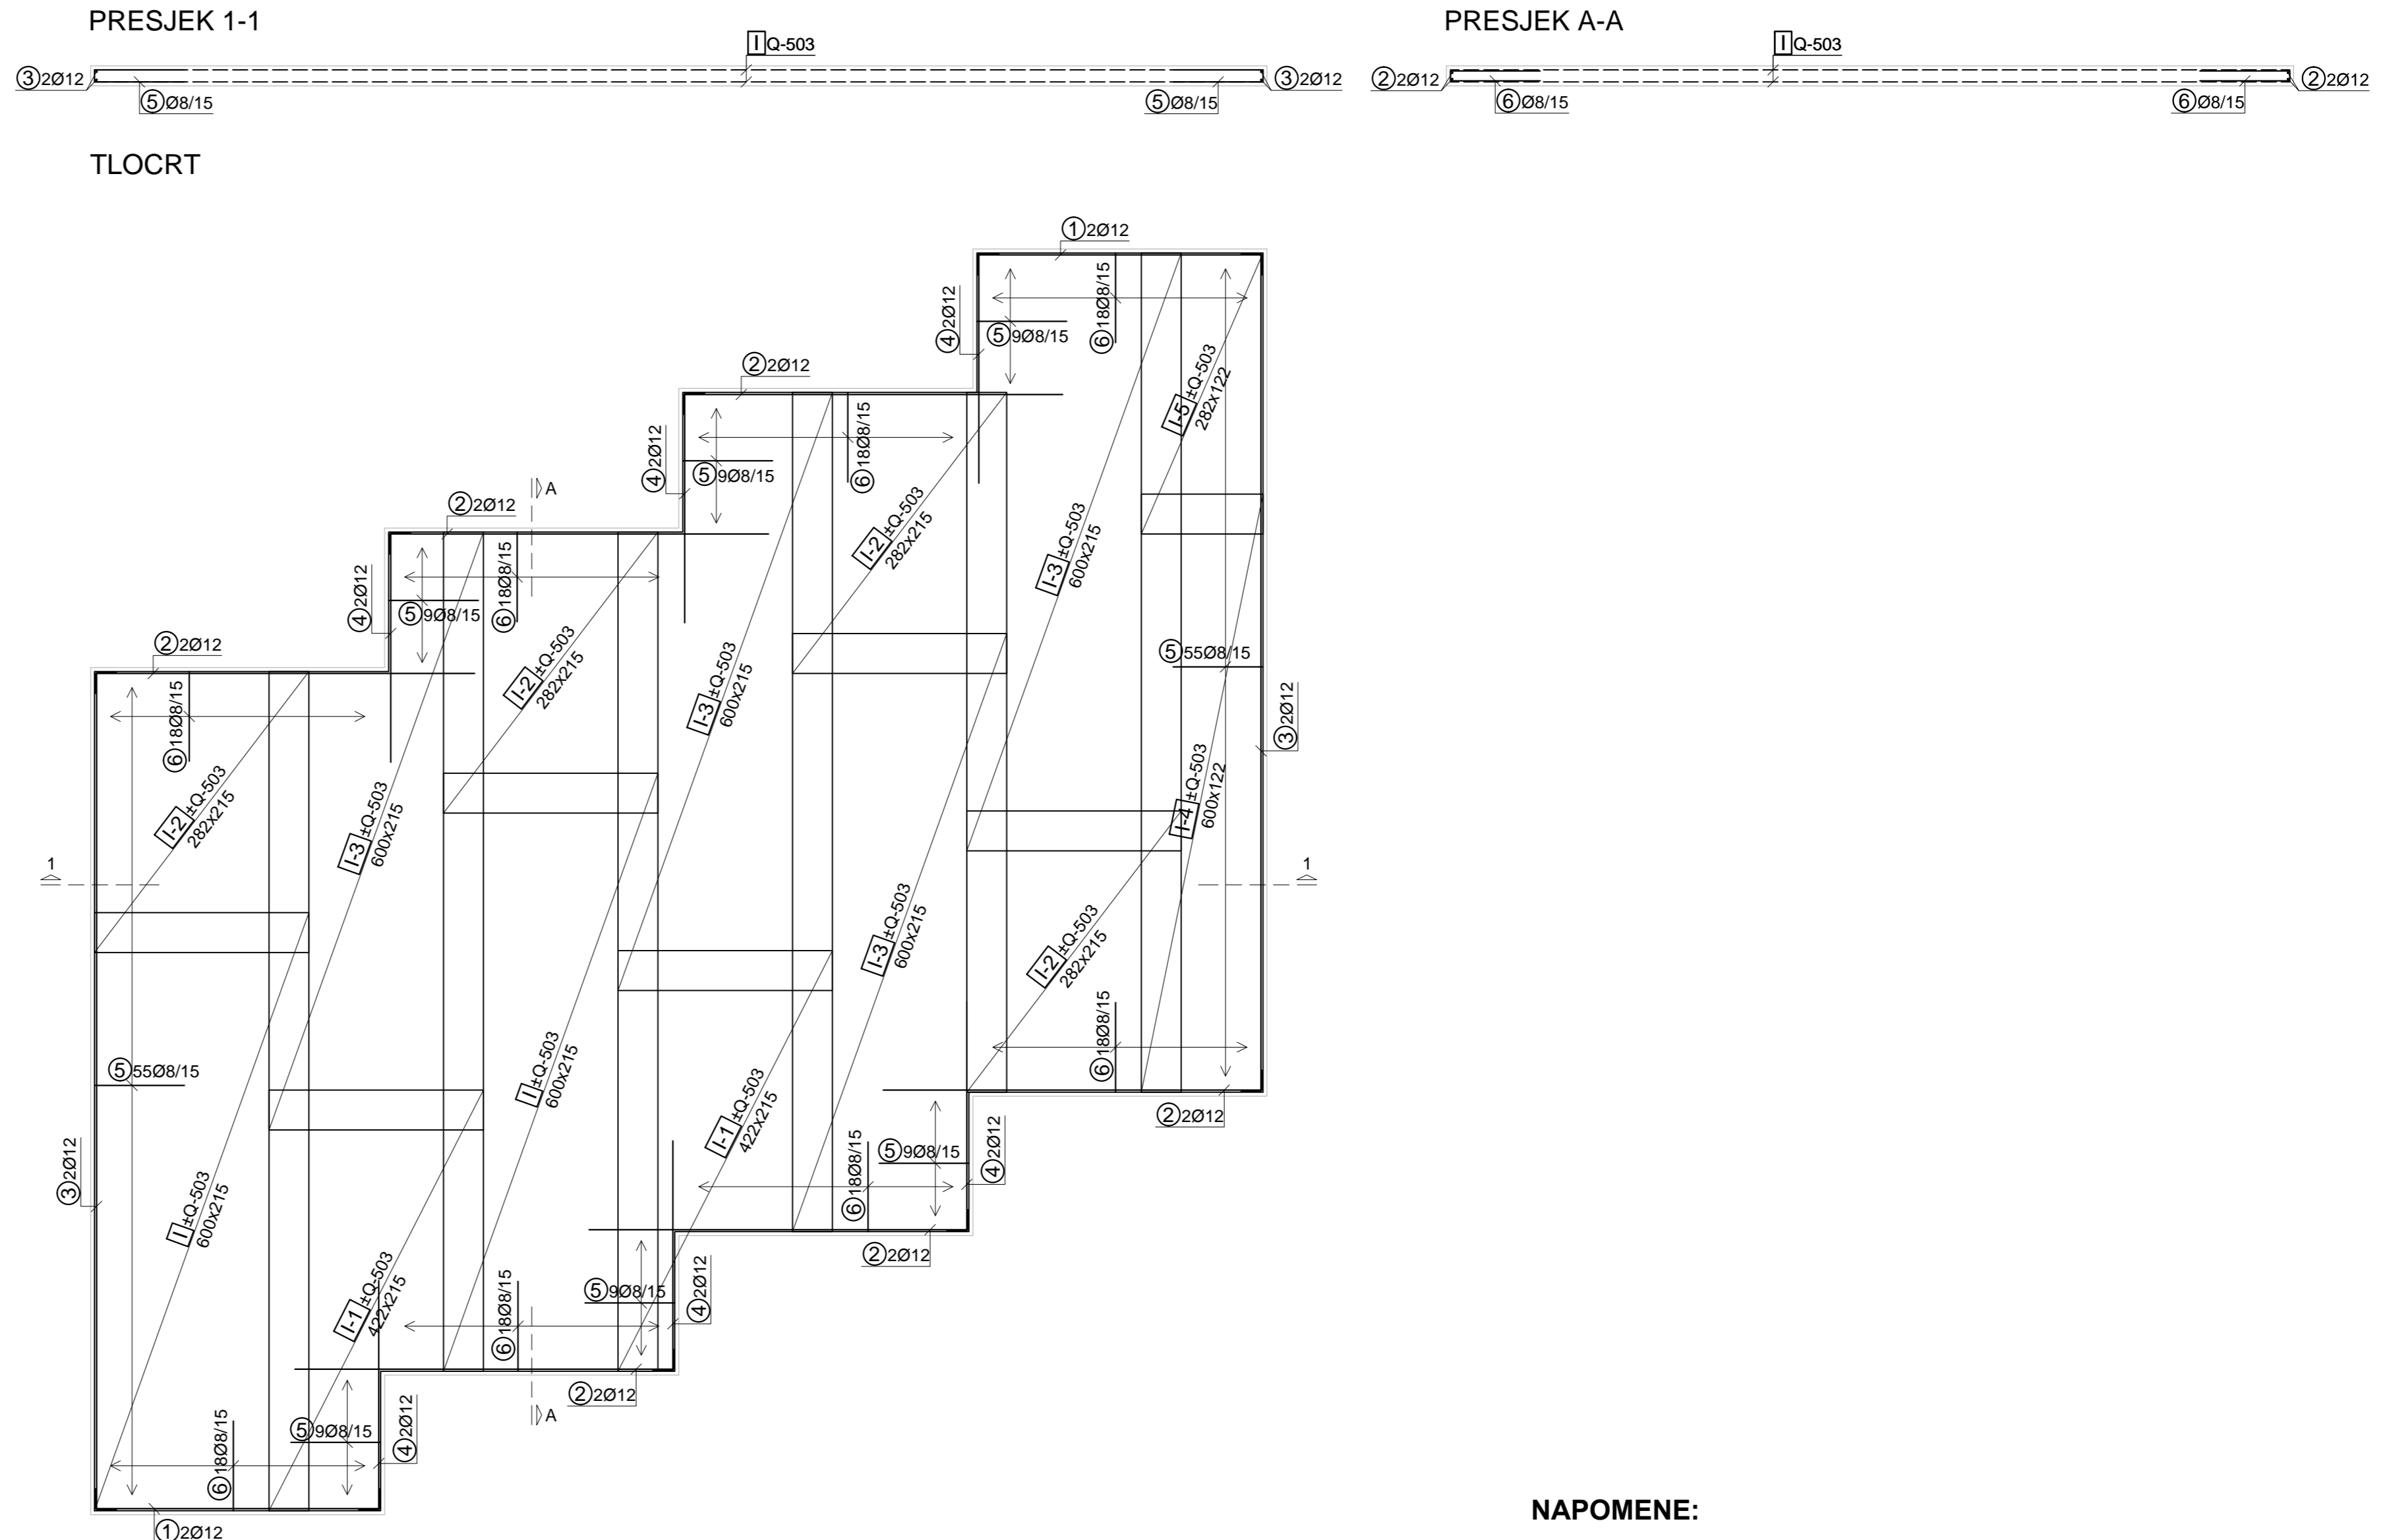

NAPOMENE:

- Beton: C30/37
- Razred izloženosti: XC4
- Armatura: B500B
- Zaštitni sloj: 40 mm
- Ugrađenu armaturu potrebno je povezati uzemljivačem.

HYDROPLAN d.o.o. Horvaćanska cesta 17a, 10 000 Zagreb, Hrvatska Tel: +385 1 36 40 529, Fax: +385 1 36 80 800 www.hidroplan.hr, hidroplan@hidroplan.hr	Sadržaj:	Mjerilo: 1:50
	TEMELJNA PLOČA ROLO KONTEJNERA - PLAN ARMATURE	Datum: srpanj 2015.
Investitor: Općina Blato Trg dr. Franje Tuđmana 4 20271 Blato	Glavni projektant: Dragica Pašović, dipl.ing.građ.	Oznaka: TD 34/2015
Građevina: RECIKLAŽNO DVORIŠTE, OPĆINA BLATO k.č. 20443/1, 20445/1, 20452/1, 20453; k.o. Blato	Projektant: Dragica Pašović, dipl.ing.građ.	ZOP: BLATO_RD/15
Suradnici: Danijela Blažević, dipl.ing.arh. Katarina Borac, mag. ing. aedif. Martina Cvjetičanin, dipl.ing.građ. Ivor Skočić, mag.ing.aedif. Mr.sc. Denis Stjepan Vedrina, dipl.kem.ing.		Mapa: G-K
Razina projekta: GLAVNI GRAĐEVINSKI PROJEKT		Rev: 0 List: 1/1
		Broj nacрта: 13