



## KARAKTERISTIČNI PRESJEK ŠETNICE

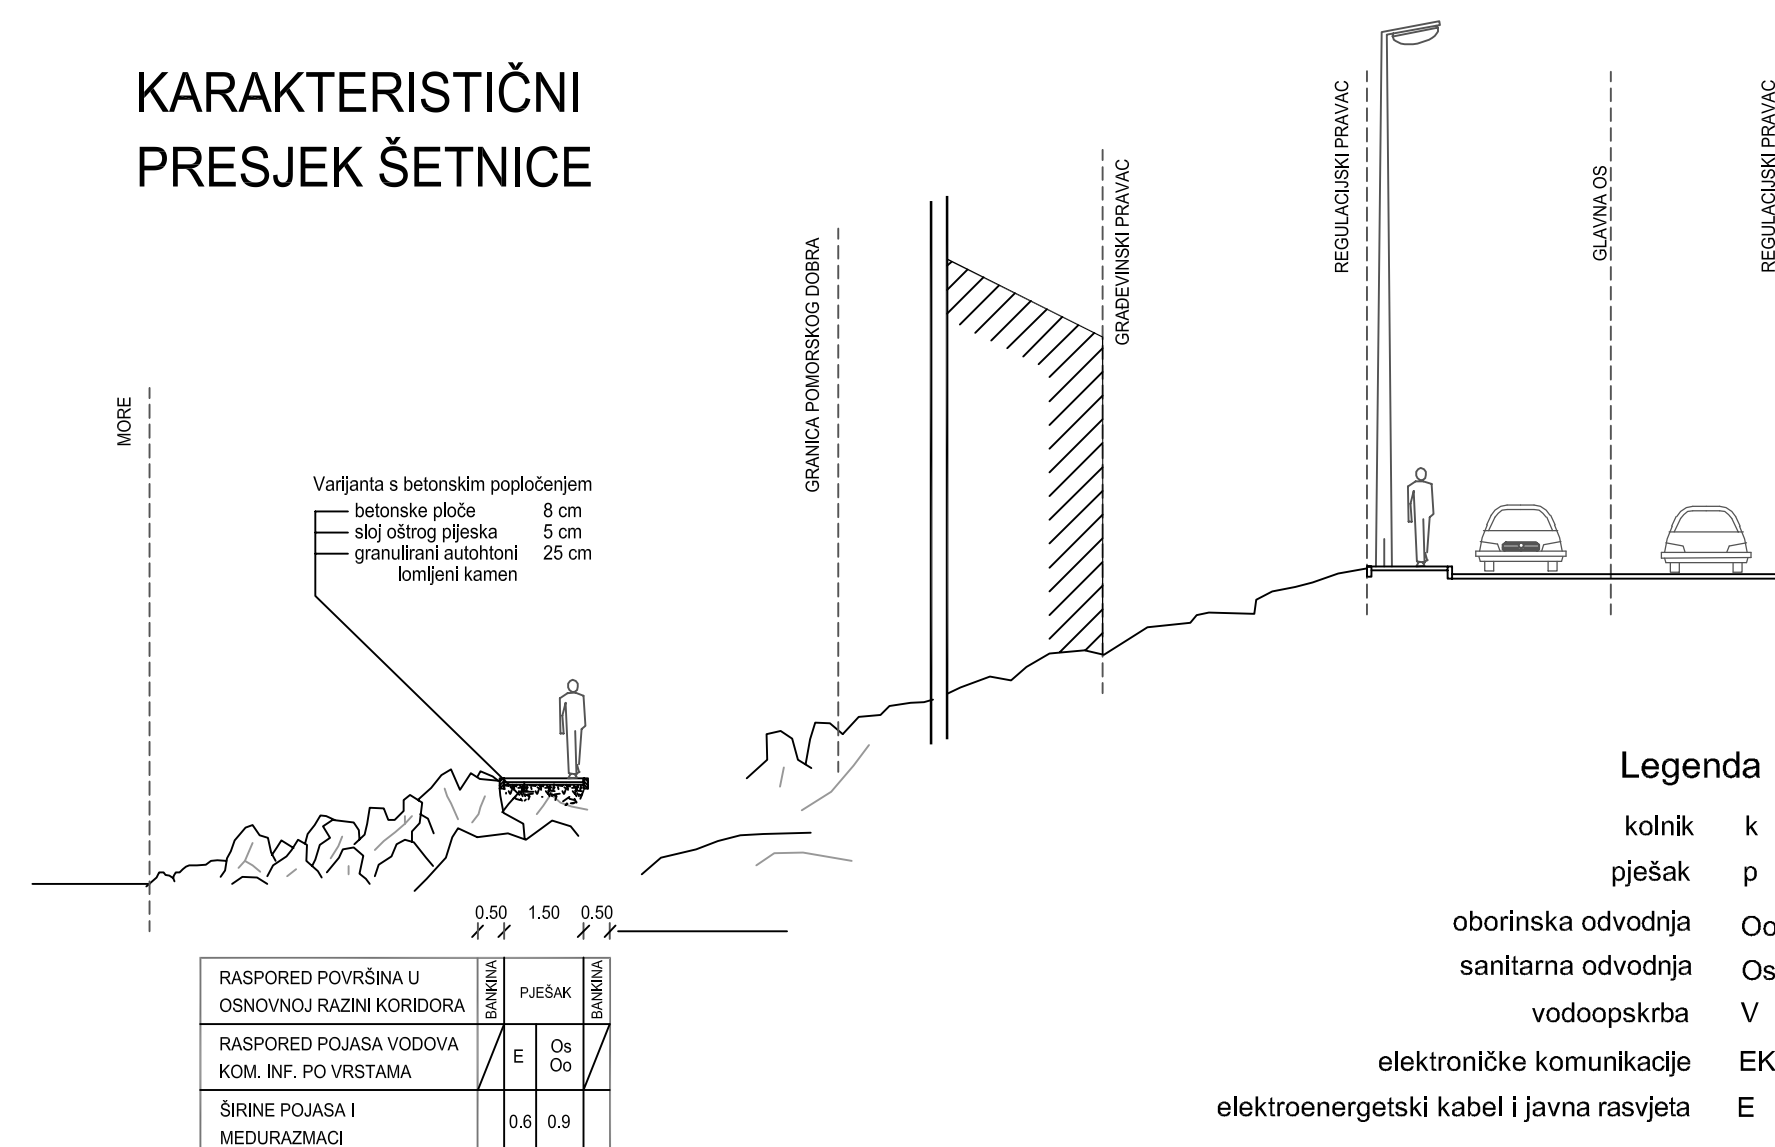

Poprečni presjek ulica s načelnim rasporedom  
pojaseva komunalne infrastrukture

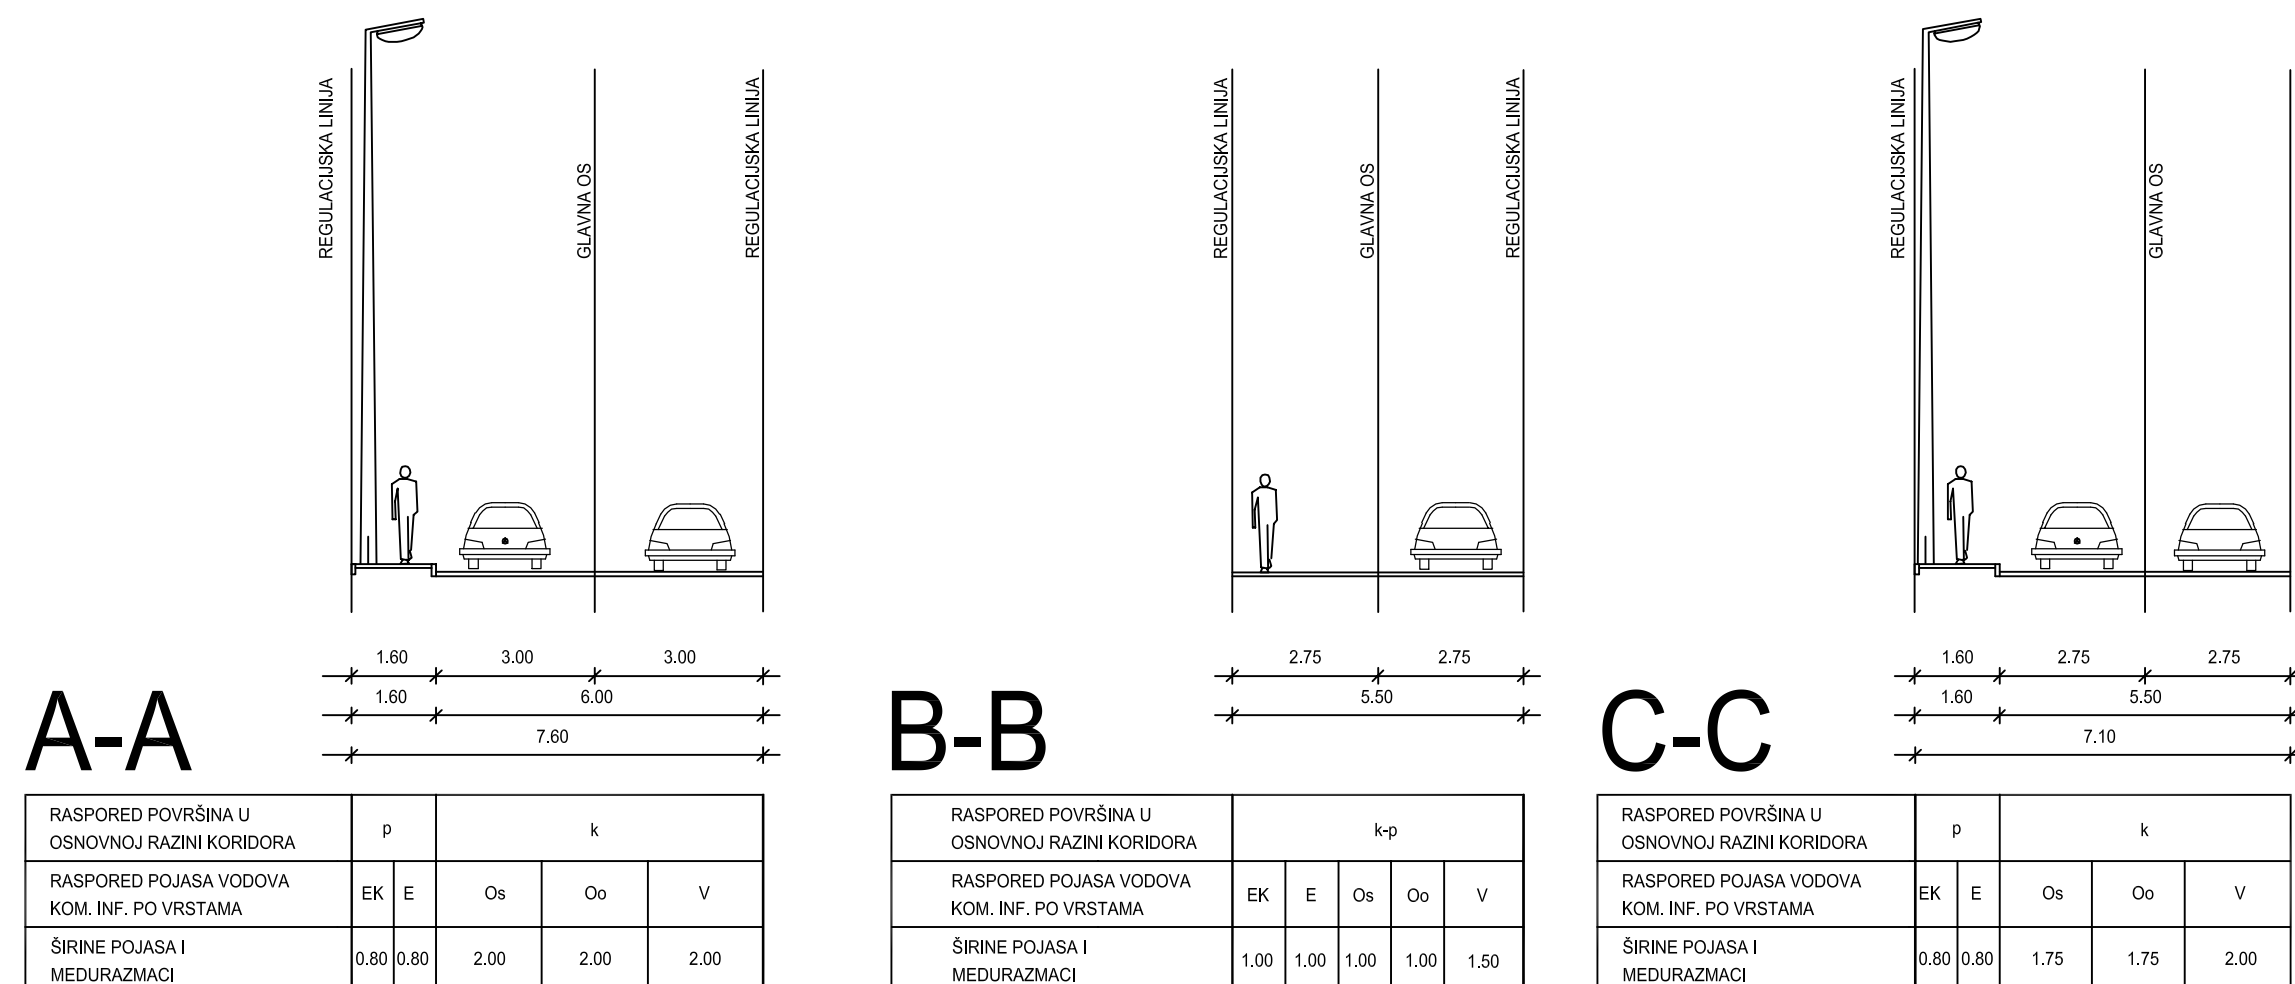

## Tumač planskog znakovlja

